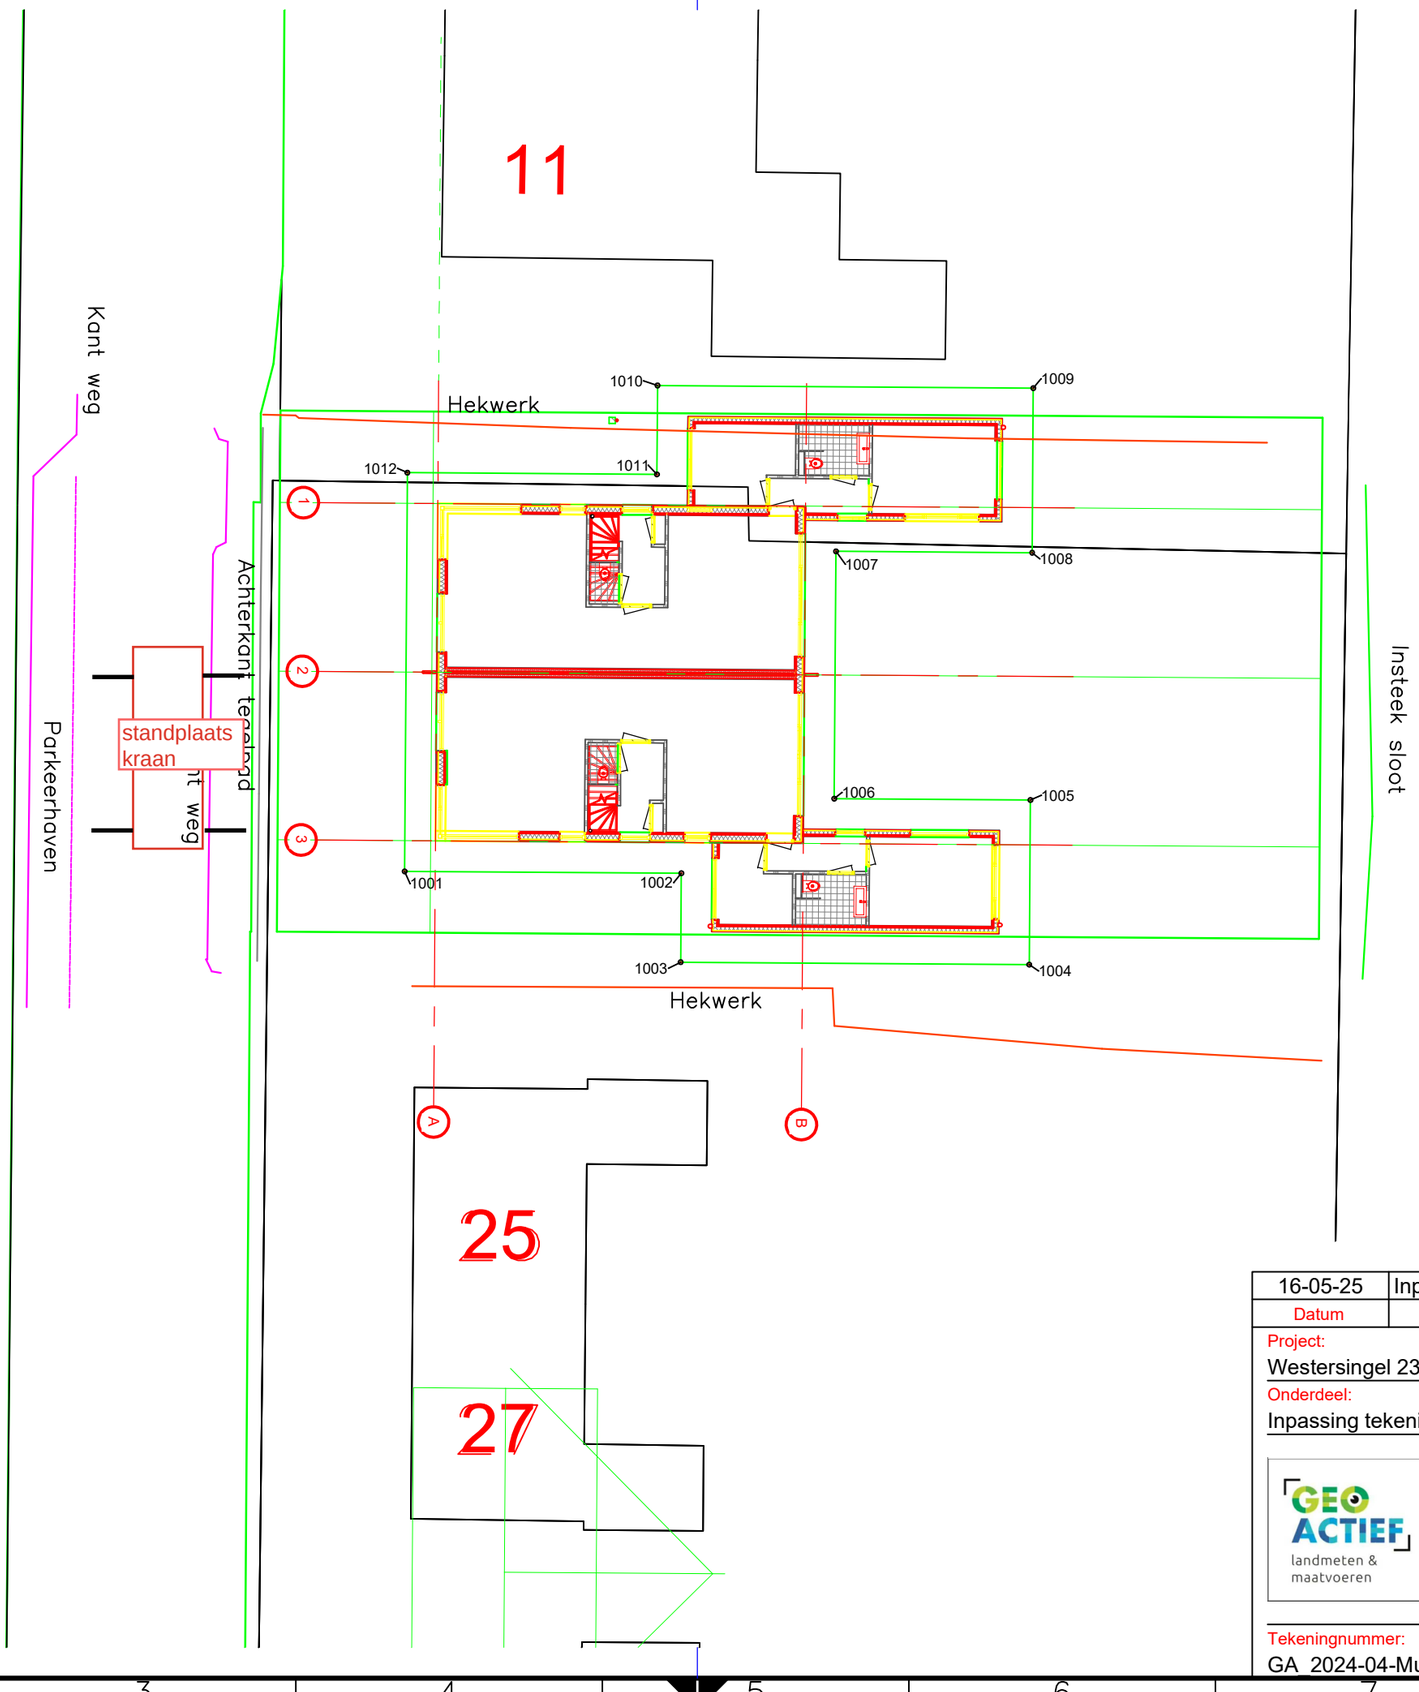


16-05-25	Inpassen, voorbereiden	POL
Datum	Omschrijving	Tekenaar

Project:
Westersingel 23 Muntendam

Onderdeel:
Inpassing tekeningen in kadastrale tekening

GEO ACTIEF landmeten & maatvoeren
Noordwolderweg 122G
9781 AL BEDUM
M: 06-20394216
M: 06-25008368
E: info@geo-actief.nl
I: www.geo-actief.nl

Projectnummer
125337702
Schaal:
1:200
Formaat:
A3
Blad 1 van 1

Tekeningnummer:
GA_2024-04-Muntendam-Westersingel 23-kavel_110225 - Floor Plan - 00 S