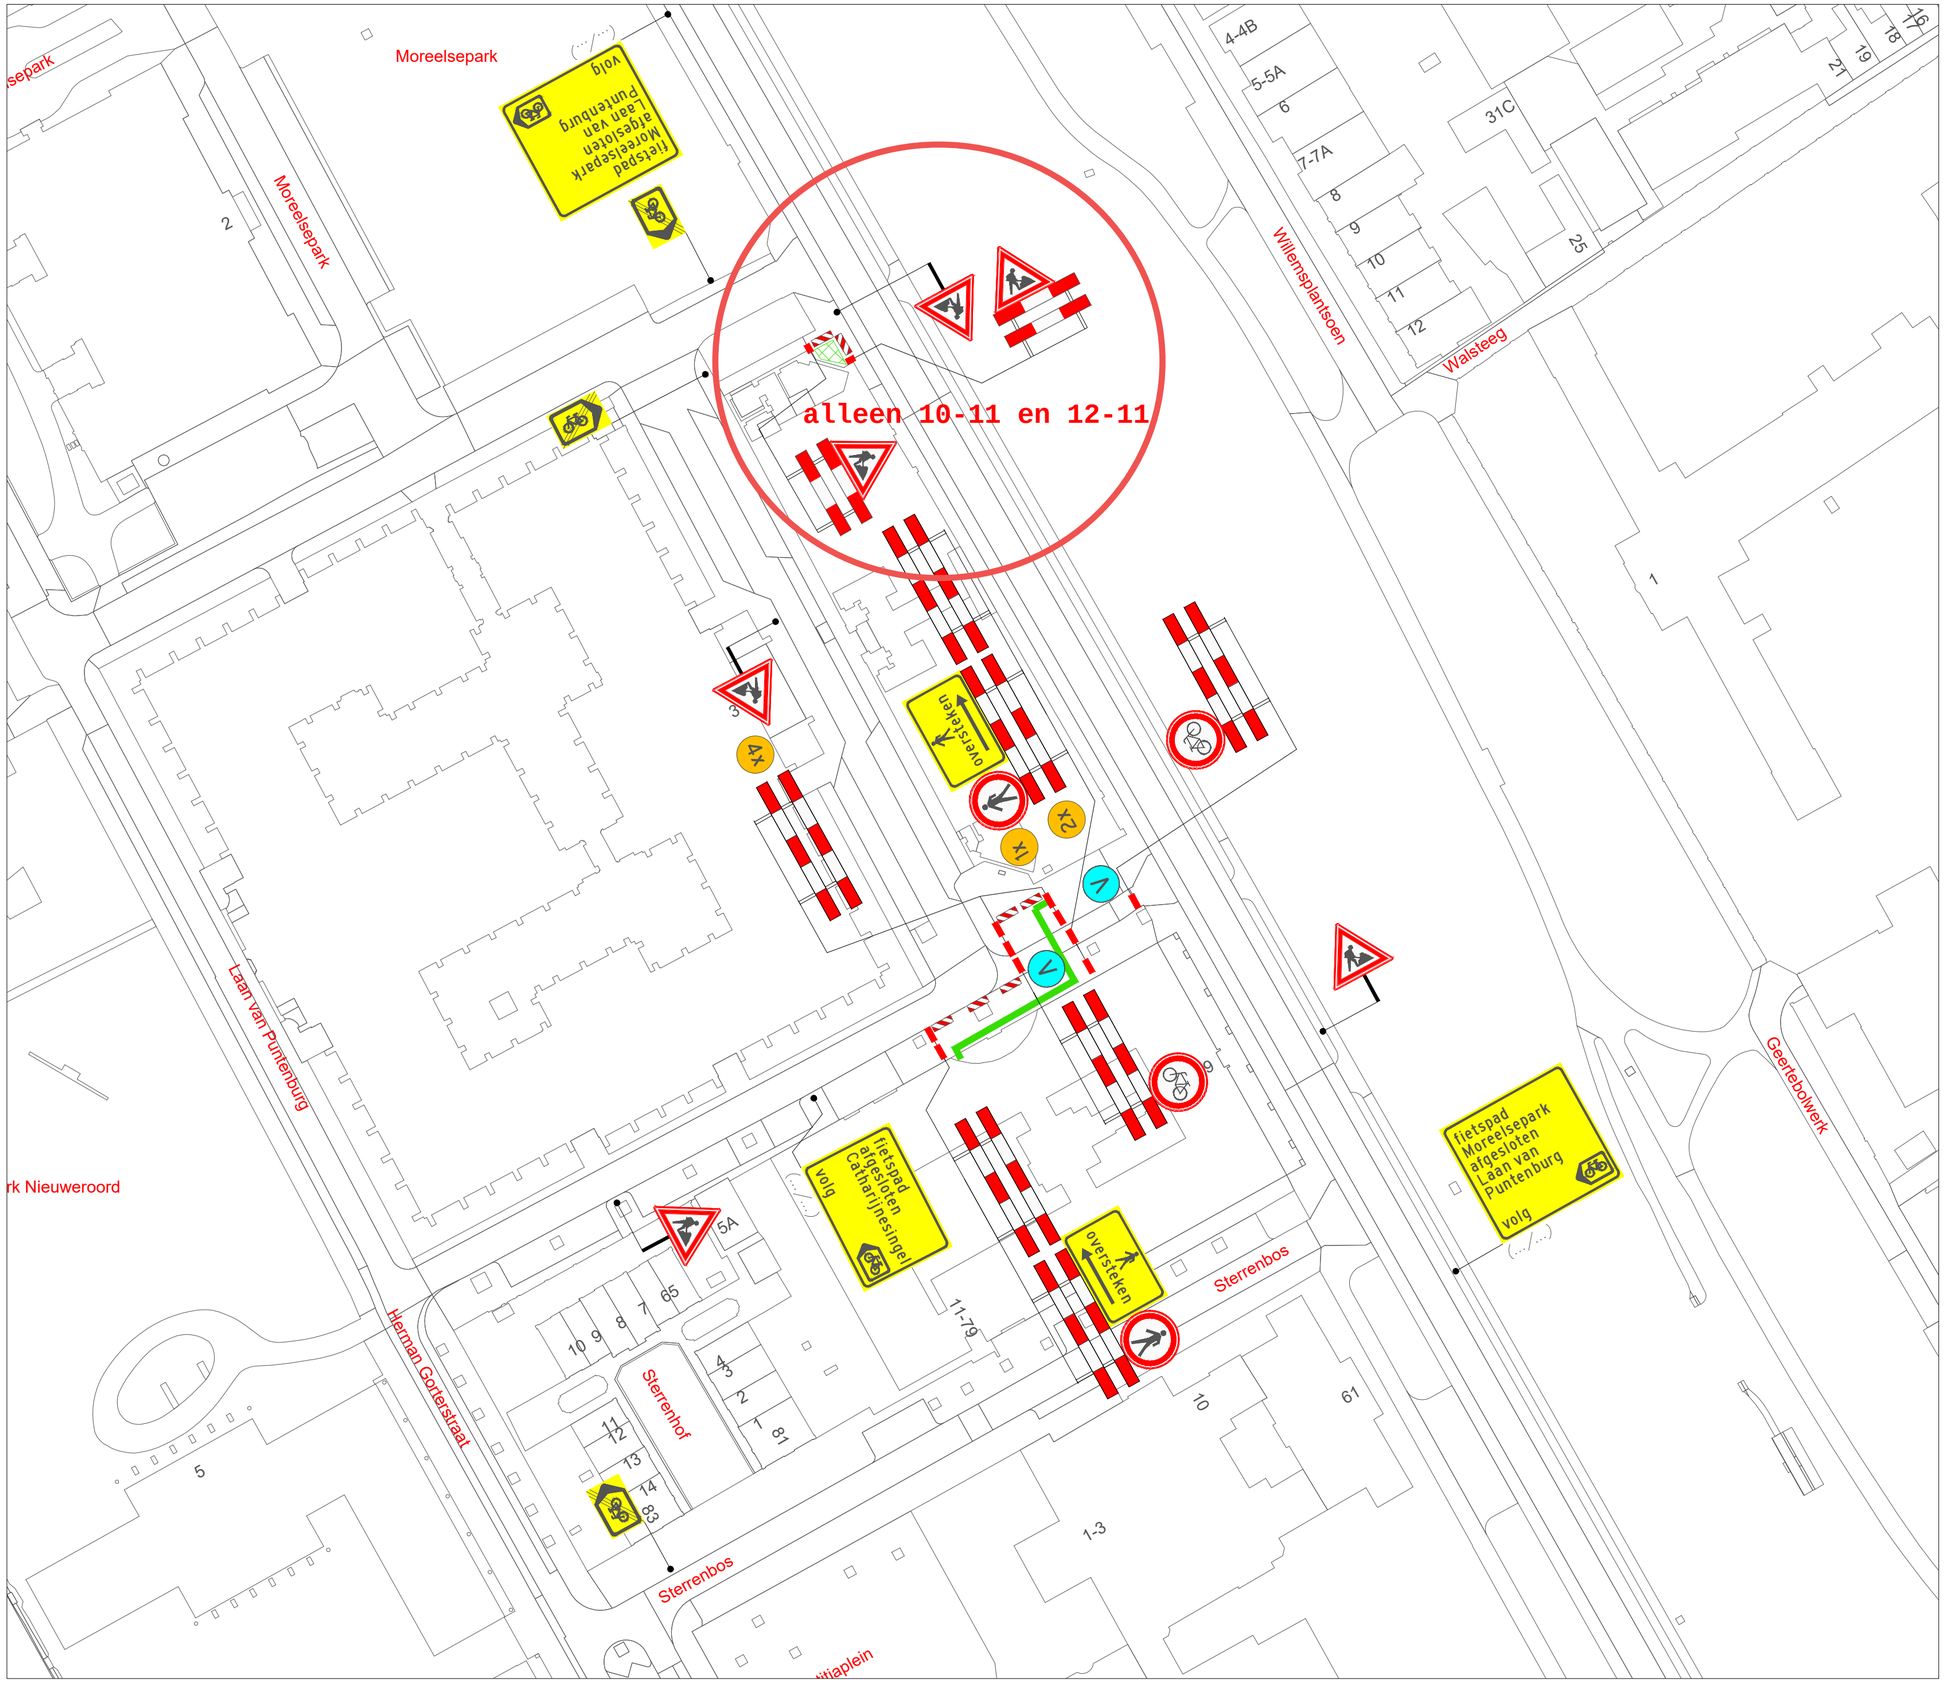



VERKLARING

- Werkvak
- Schrikhek
- Geleidebaken / Verkeerskegel
- Vooraankondiging twee weken van te voren plaatsen

fietspad is dicht van (datum) t/m (datum)
(.../...)

- afplakken/afkruisen conflicterende bewegwijzering en bebording
- de locatie van bebording is indicatief, de exacte locatie wordt op het werk bepaald

LOCATIE

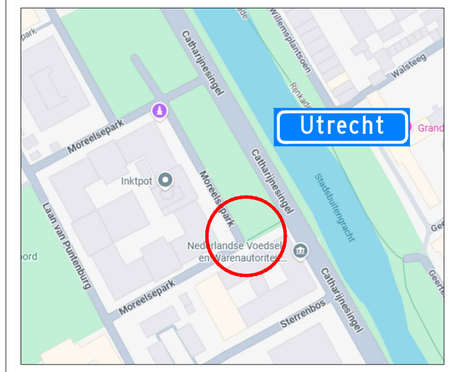

Wijziging	Datum	Omschrijving	Tekenaar	Controle
B	03-08-26		P. Schalker	N.Bruineoud
A	12-06-26		P. Schalker	A. Mujic

Opdrachtgever:

APK GROUP CIAG
Avelingen-West 3 4202MS Gorinchem +31 (0) 183 630 917
Neckar 2 2491BD Den Haag

ZWAMBAG VERKEERSTECHNIEK
Zwambag Verkeerstechniek
Lakerveld 41
4128 LE Lexmond
tel: 0347-443000
E-mail: info@zwambagverkeerstechniek.nl

Project: Werkzaamheden Catharijnesingel 59 te Utrecht

Onderdeel: Afzetting t.b.v. Civiele werkzaamheden

Formaat:	Schaal:
A2	n.v.t.

Tekening nummer: 26.043.478A01-B

Project nummer:

Referentie opdrachtgever: 2605083

© Zwambag Verkeerstechniek Ontwerp en Advies