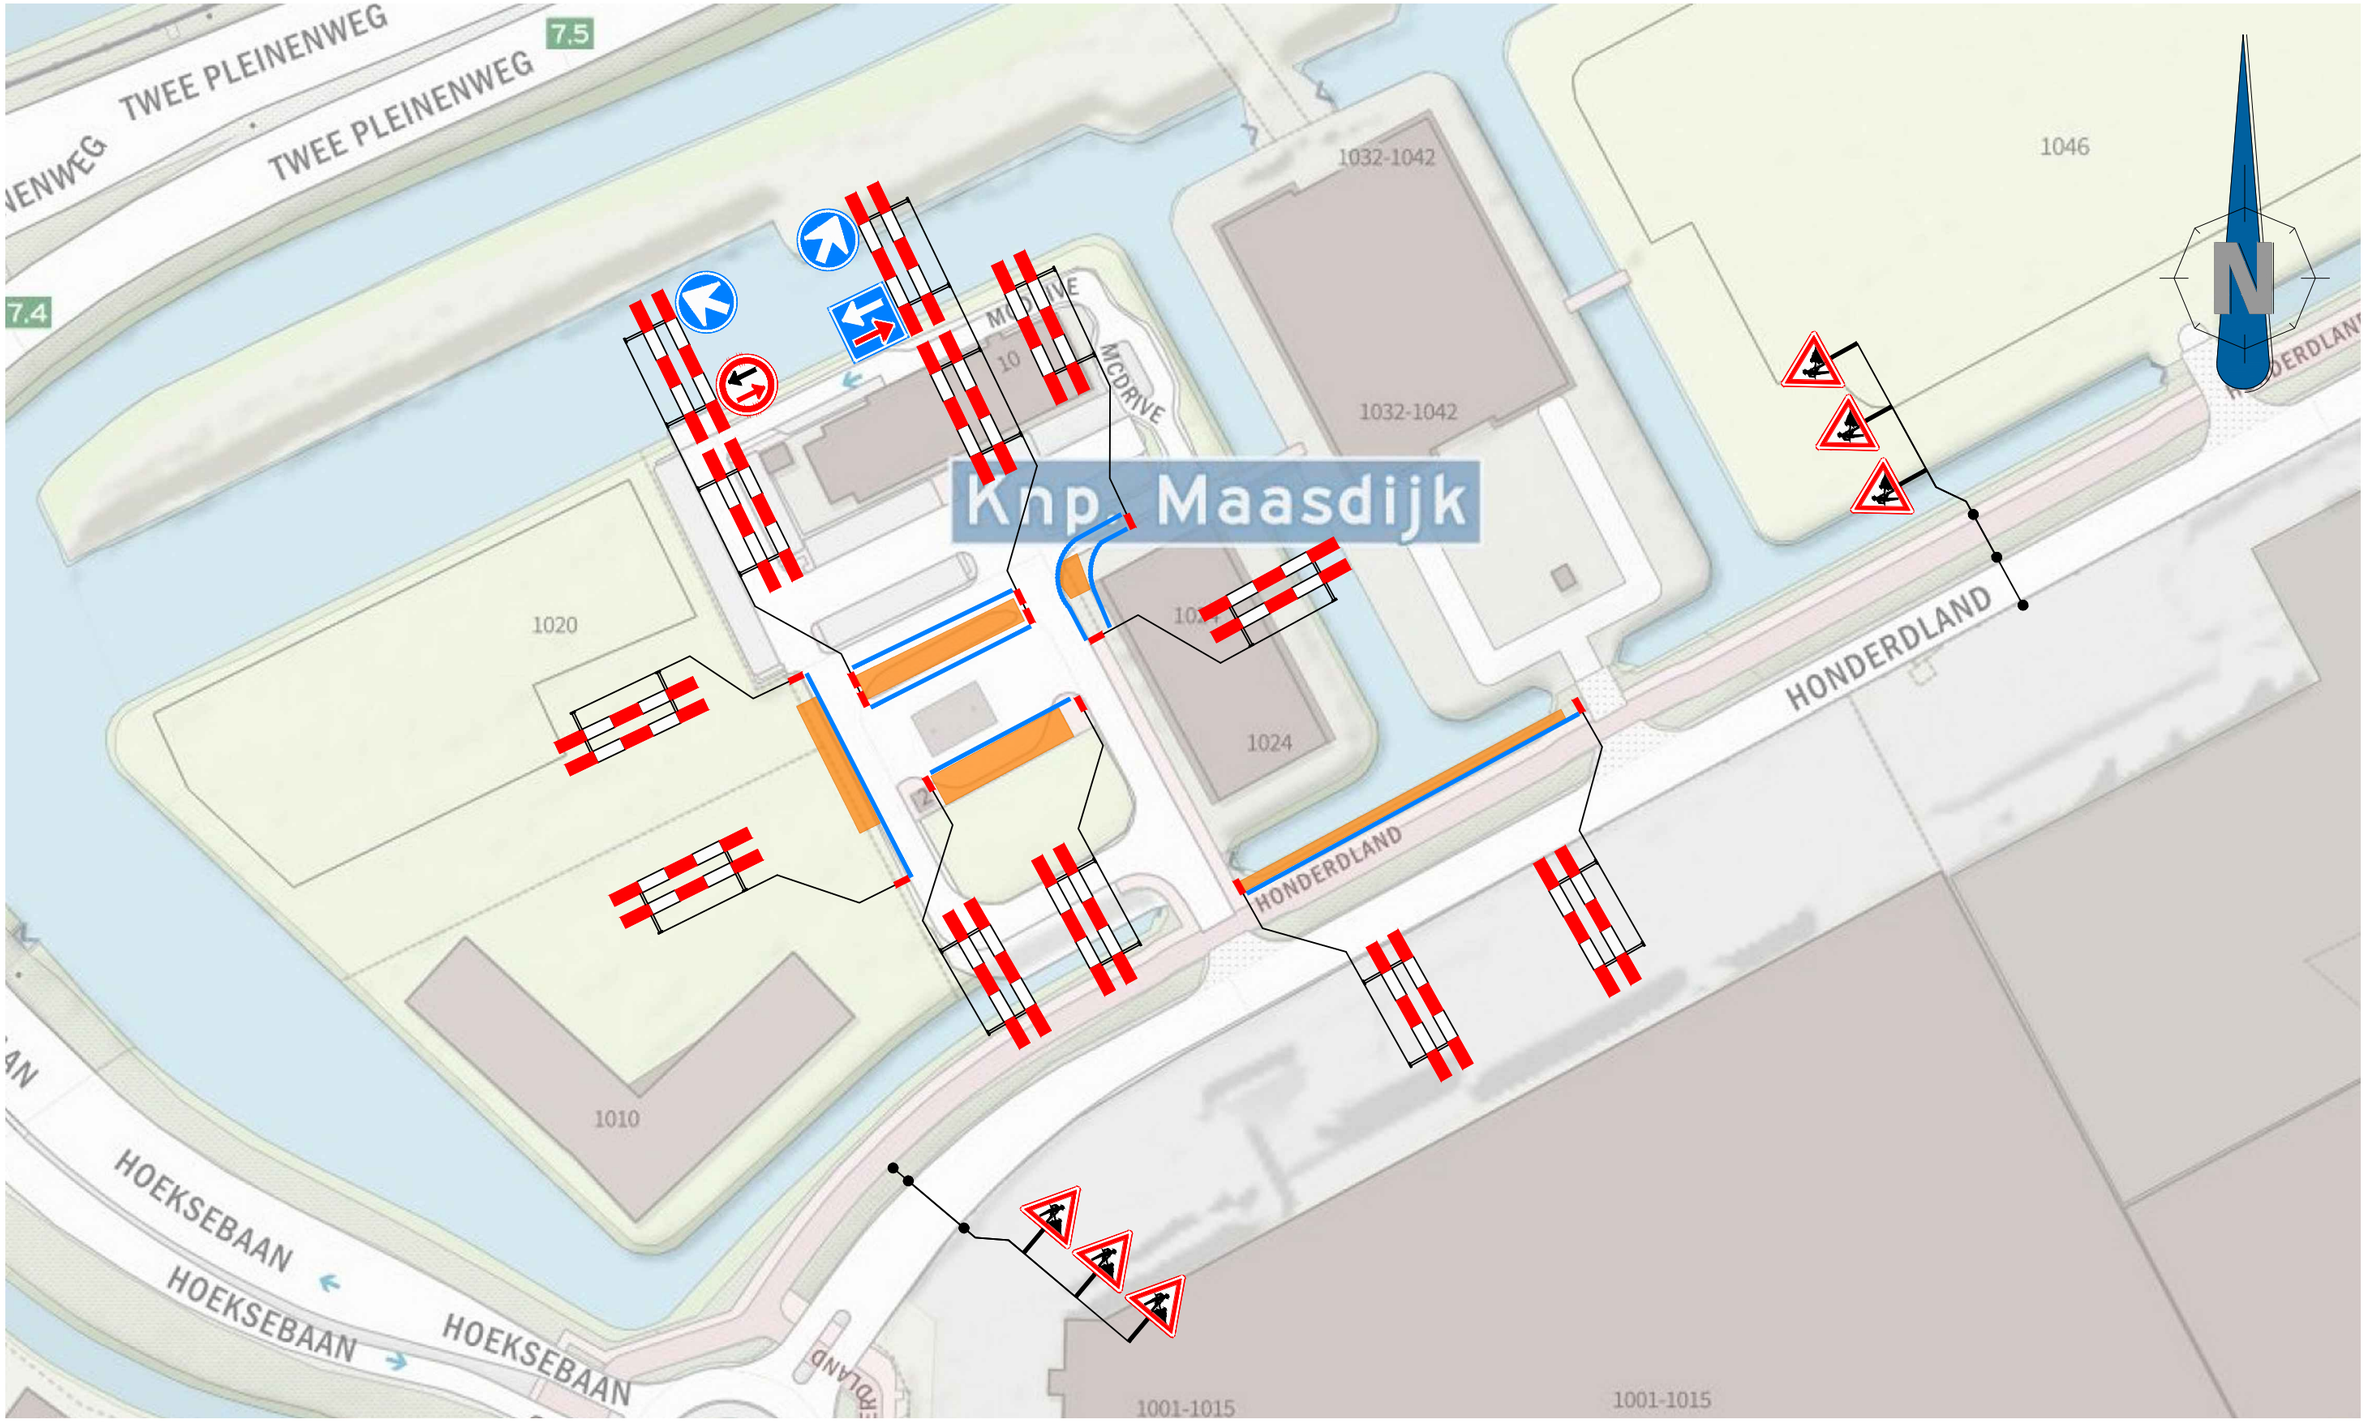


Legenda

- Werkruimte
- Bakens (ca. 230m)

Revisie: A	Datum: 23-07-2026	Gewijzigd: PKE	Omschrijving: extra werkvak
Opdrachtgever: baas	Project: Maasdijk, Honderdland 1000		
	Onderdeel: Verkeersmaatregelen	Afstand VRI: ... m	
	Aard werkzaamheden opdr.gever: Kabels en leidingen		K54368
	Getekend: P. Kenter	Datum: 23-07-2026	
	Gecontroleerd: J. Lijten	Datum: 23-07-2026	
	Referentienr.:	Tekeningnummer: 226-01917-001	
Versluys Verkeerstechniek BV www.versluysgroep.nl Bodegraven - Ede - Rotterdam - Vlijhuizen	Formaat: A3	Schaal: nvt	Status: Definitief
	Plaatsing conform CROW 96a en 96b - Conflicterende bebording / bewegwijzering afdekken		

Versluys Verkeerstechniek BV