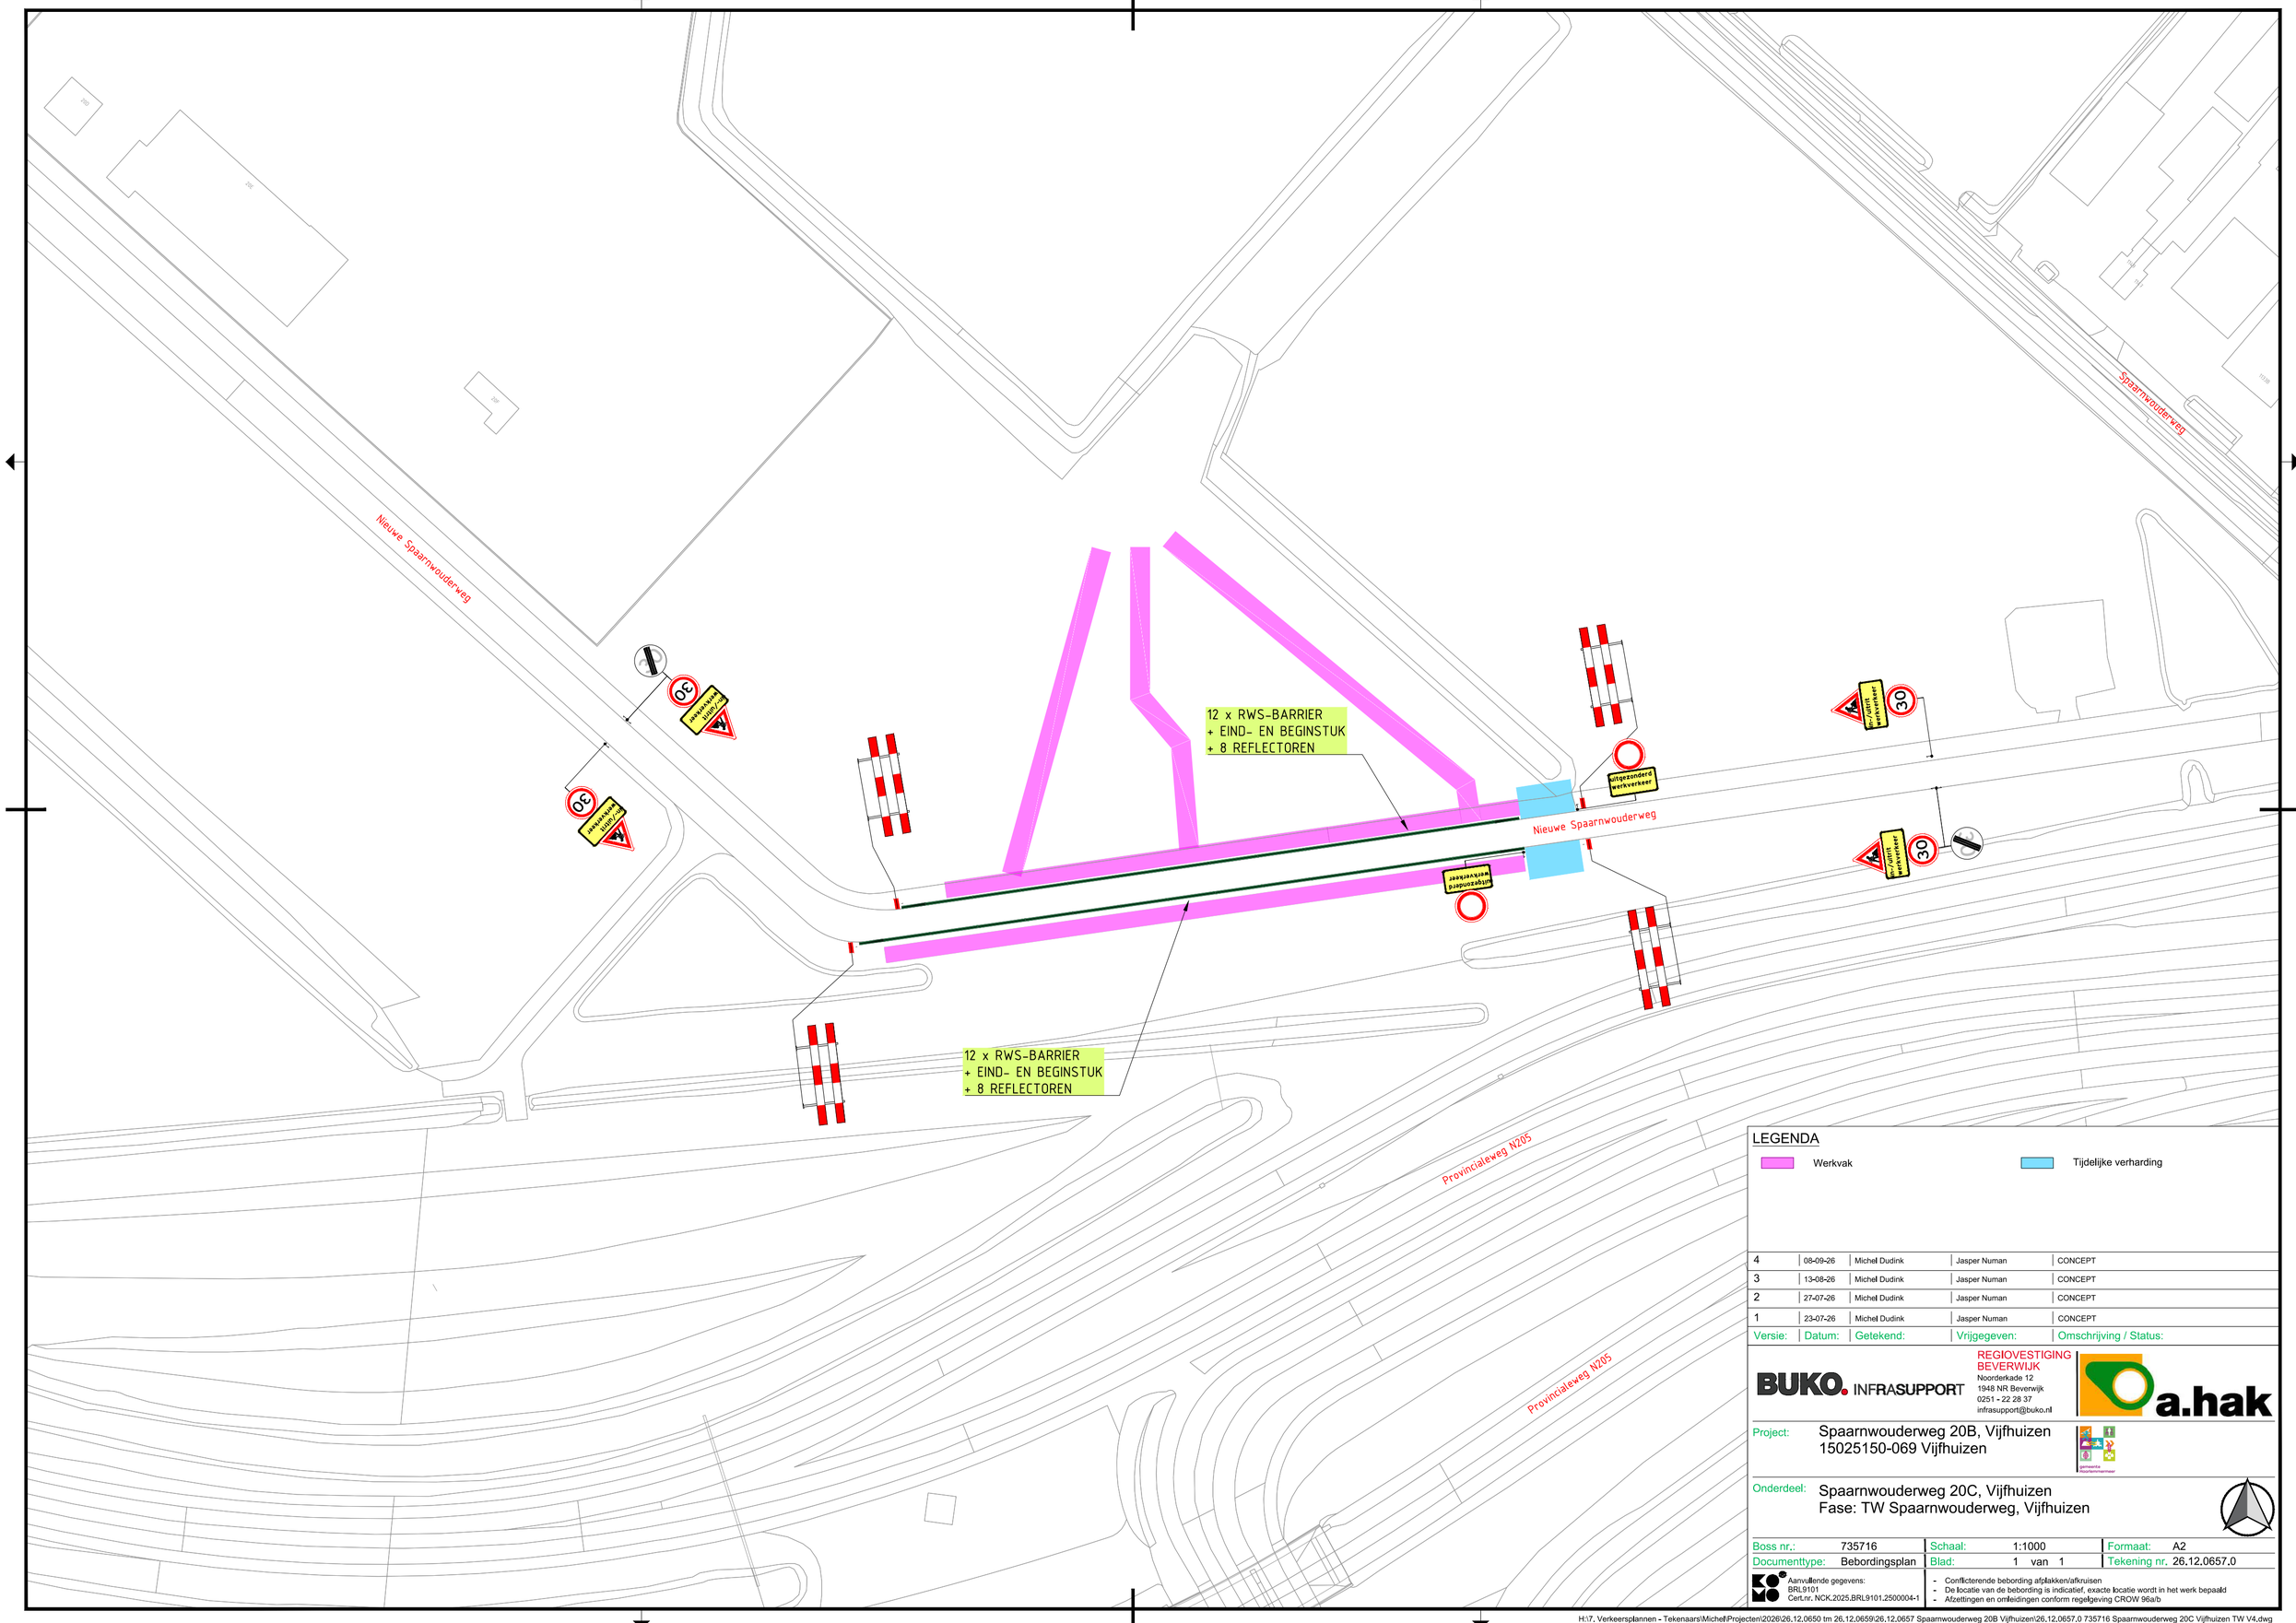


LEGENDA

Werkvak

Tijdelijke verharding

Versie:	Datum:	Getekend:	Vrijgegeven:	Omschrijving / Status:
4	08-09-26	Michel Dudink	Jasper Numan	CONCEPT
3	13-08-26	Michel Dudink	Jasper Numan	CONCEPT
2	27-07-26	Michel Dudink	Jasper Numan	CONCEPT
1	23-07-26	Michel Dudink	Jasper Numan	CONCEPT

BUKO. INFRASUPPORT
REGIOVESTIGING BEVERWIJK
Noorderkade 12
1948 NR Beverwijk
0251 - 22 28 37
infrasupport@buko.nl

a.hak

Project: Spaarnwouderweg 20B, Vijfhuizen
15025150-069 Vijfhuizen

Onderdeel: Spaarnwouderweg 20C, Vijfhuizen
Fase: TW Spaarnwouderweg, Vijfhuizen

Boss nr.:	735716	Schaal:	1:1000	Formaat:	A2
Documenttype:	Bebordingsplan	Blad:	1 van 1	Tekening nr.	26.12.0657.0

Aanvullende gegevens:
BRL9101
Cert.nr. NCK.2025.BRL9101.2500004-1

- Conflicterende bebording afplakken/afkruisen
- De locatie van de bebording is indicatief, exacte locatie wordt in het werk bepaald
- Afzettingen en omleidingen conform regelgeving CROW 96a/b

H:\7. Verkeersplannen - Tekenaars\Michel\Projecten\2026\26.12.0650 tm 26.12.0659\26.12.0657 Spaarnwouderweg 20B Vijfhuizen\26.12.0657.0 735716 Spaarnwouderweg 20C Vijfhuizen TW V4.dwg