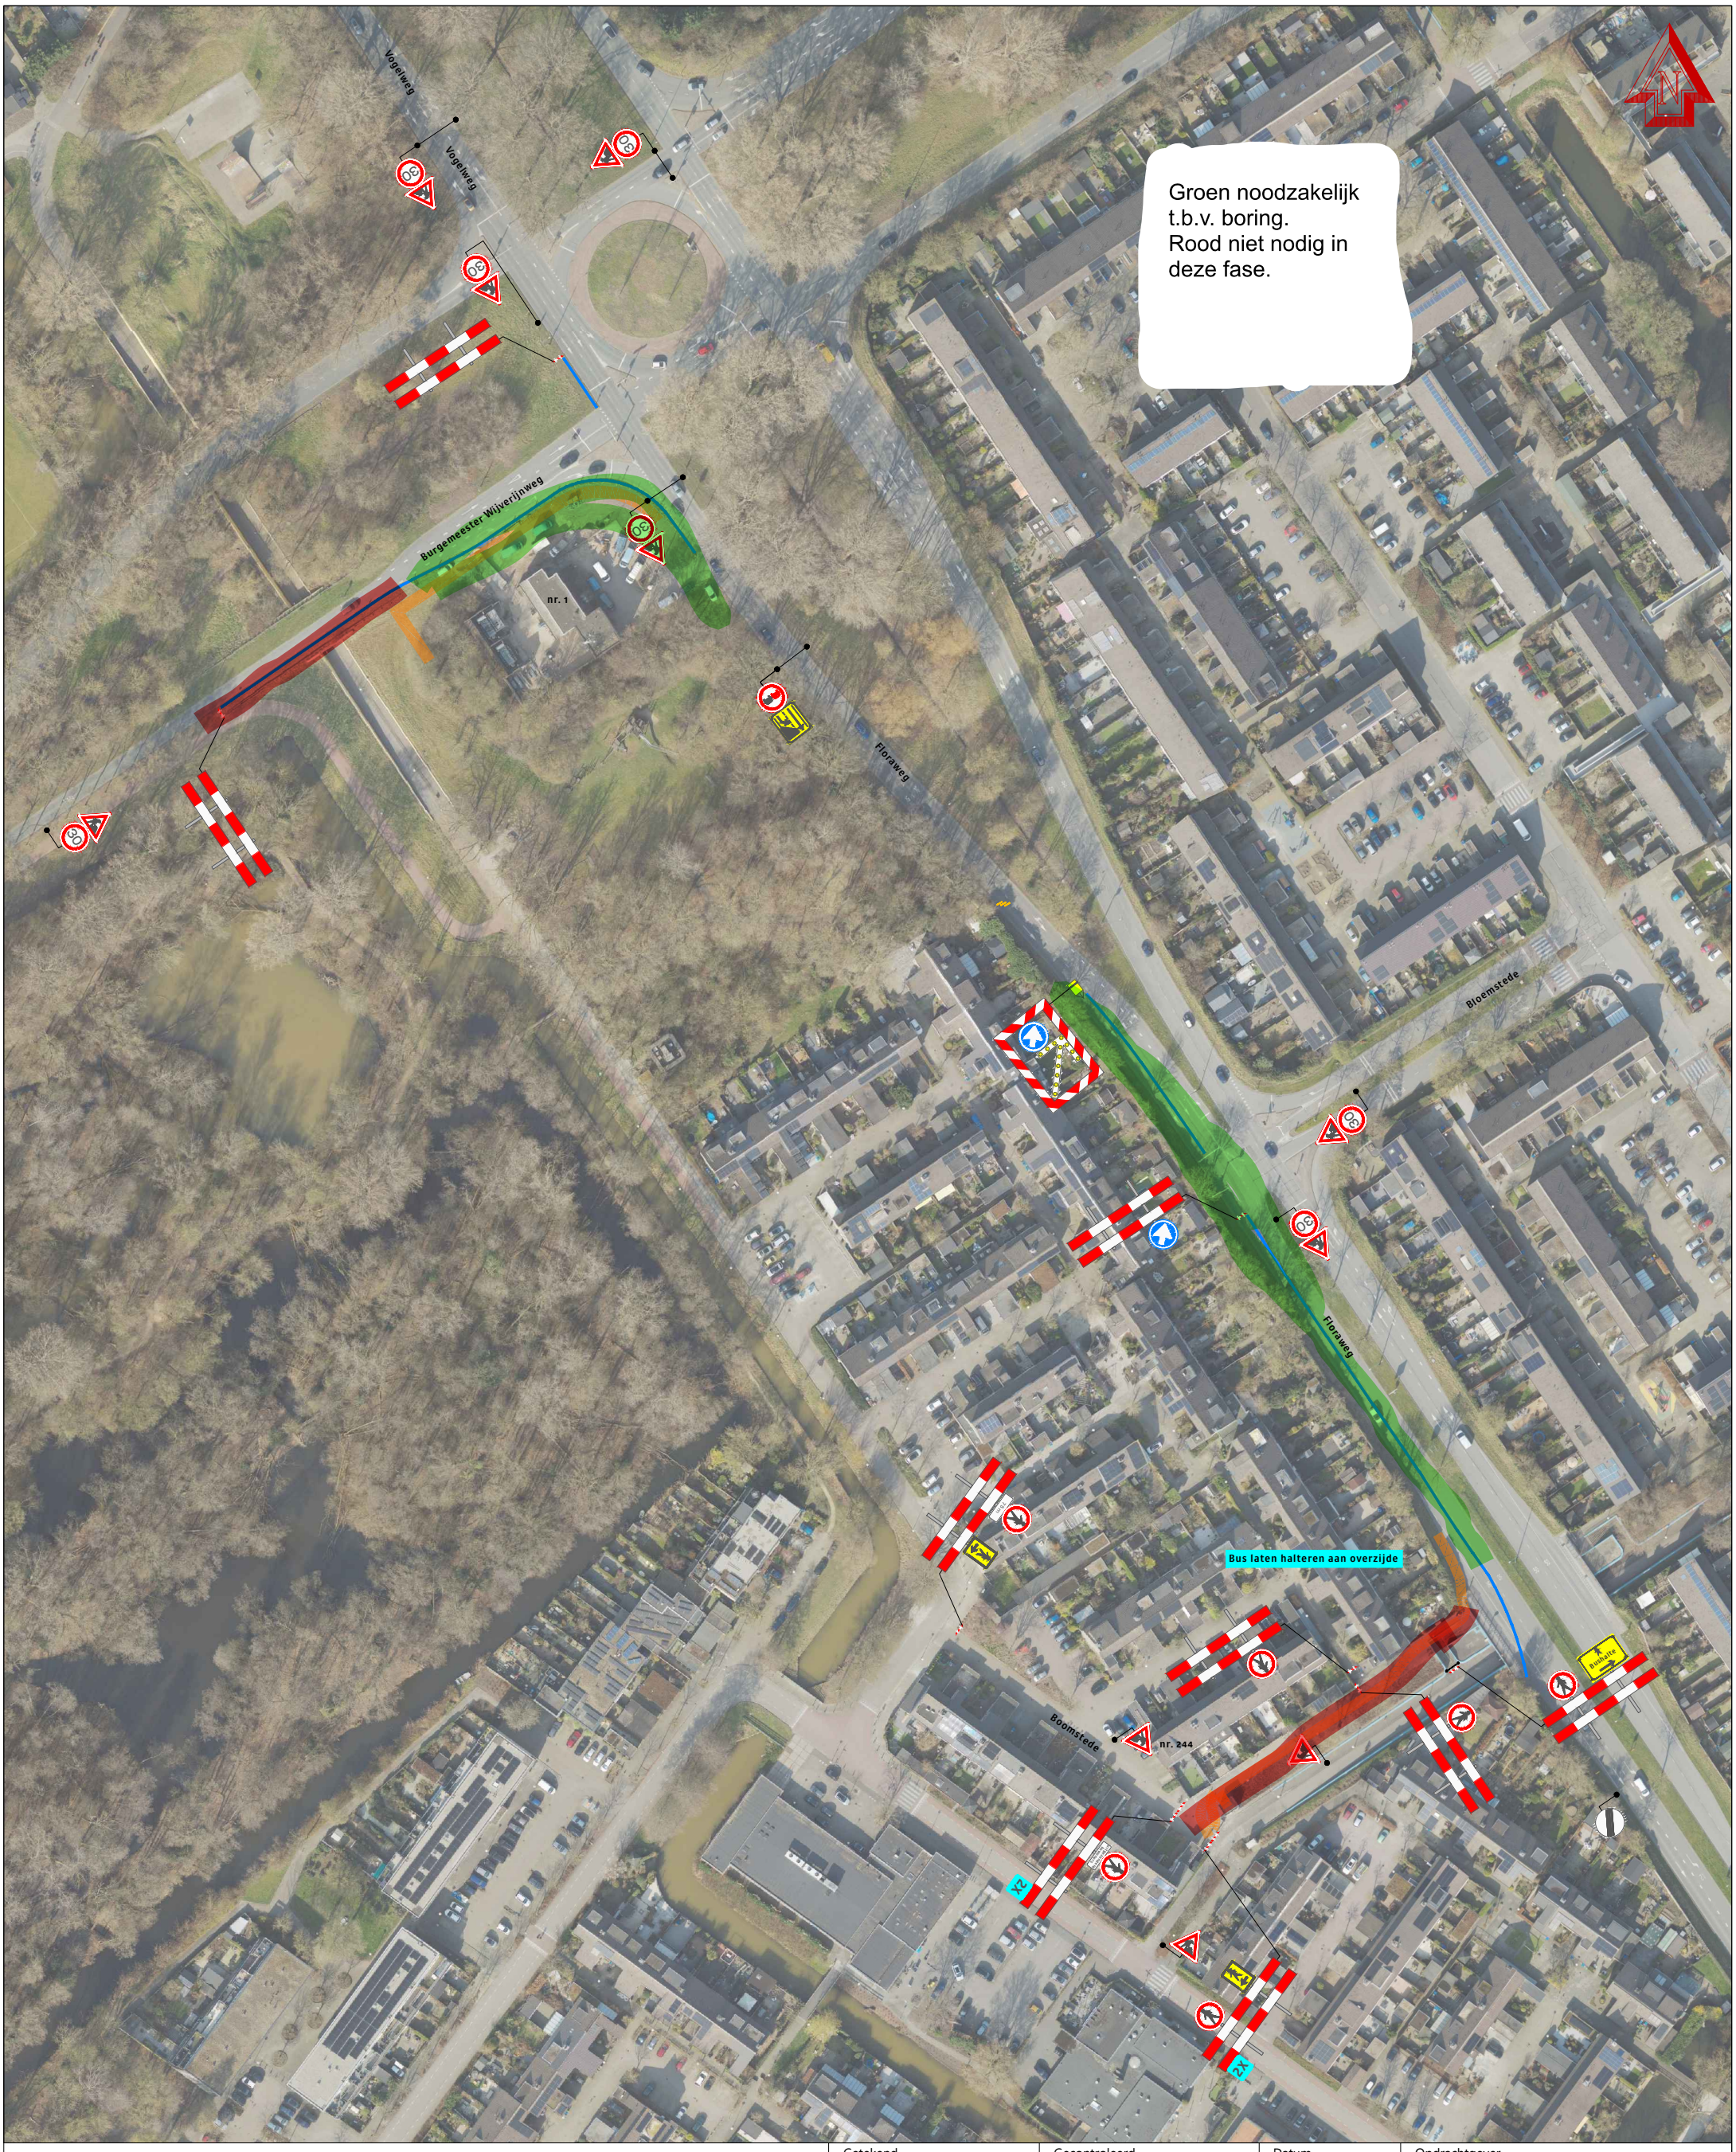


Legenda

- Werkruimte
- Kegels <1 dag | Bakens >1 dag (ca. 340 m)

Getekend: B. Spoormaker	Gecontroleerd: T. Bakker	Datum: 29-9-2026
Revisie: A	Omschrijving: Werkvakken aangepast	Datum: 5-10-2026

Opdrachtgever: APK GROUP

Project / Onderdeel: Boomstede 244 Maarssen
Fase 1

Tekeningnummer: 2426-0066

TVM GROEP
Aalsmeerderweg 241-15
1432 CM Aalsmeer
info@twmgroep.nl
www.tvm-groep.nl

Projectnummer: PD172330

Formaat	A3	Blad: 1
Schaal	nvt	
Status	Concept	

Plaatsing conform CROW 96a/b/v | Conflicterende bebordingen / bewegwijzering afdekken

Document: 2426-0066 Maarssen Boomstede 224 rev.A.dwg