


Afzetting

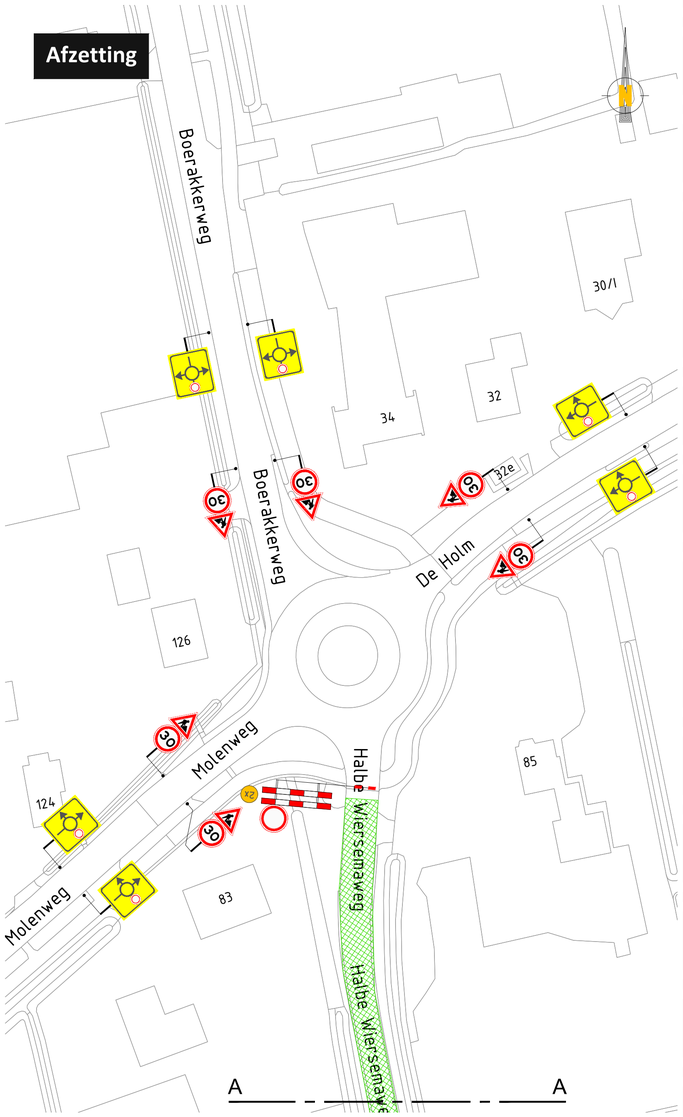

Afzetting

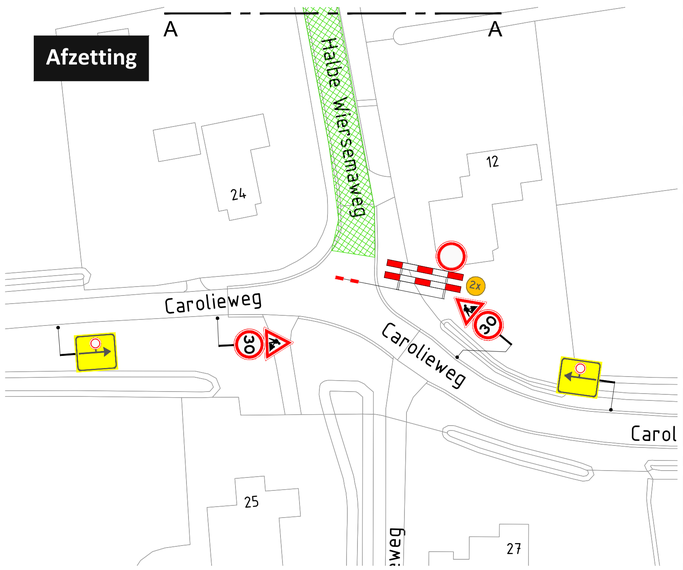

Omleiding

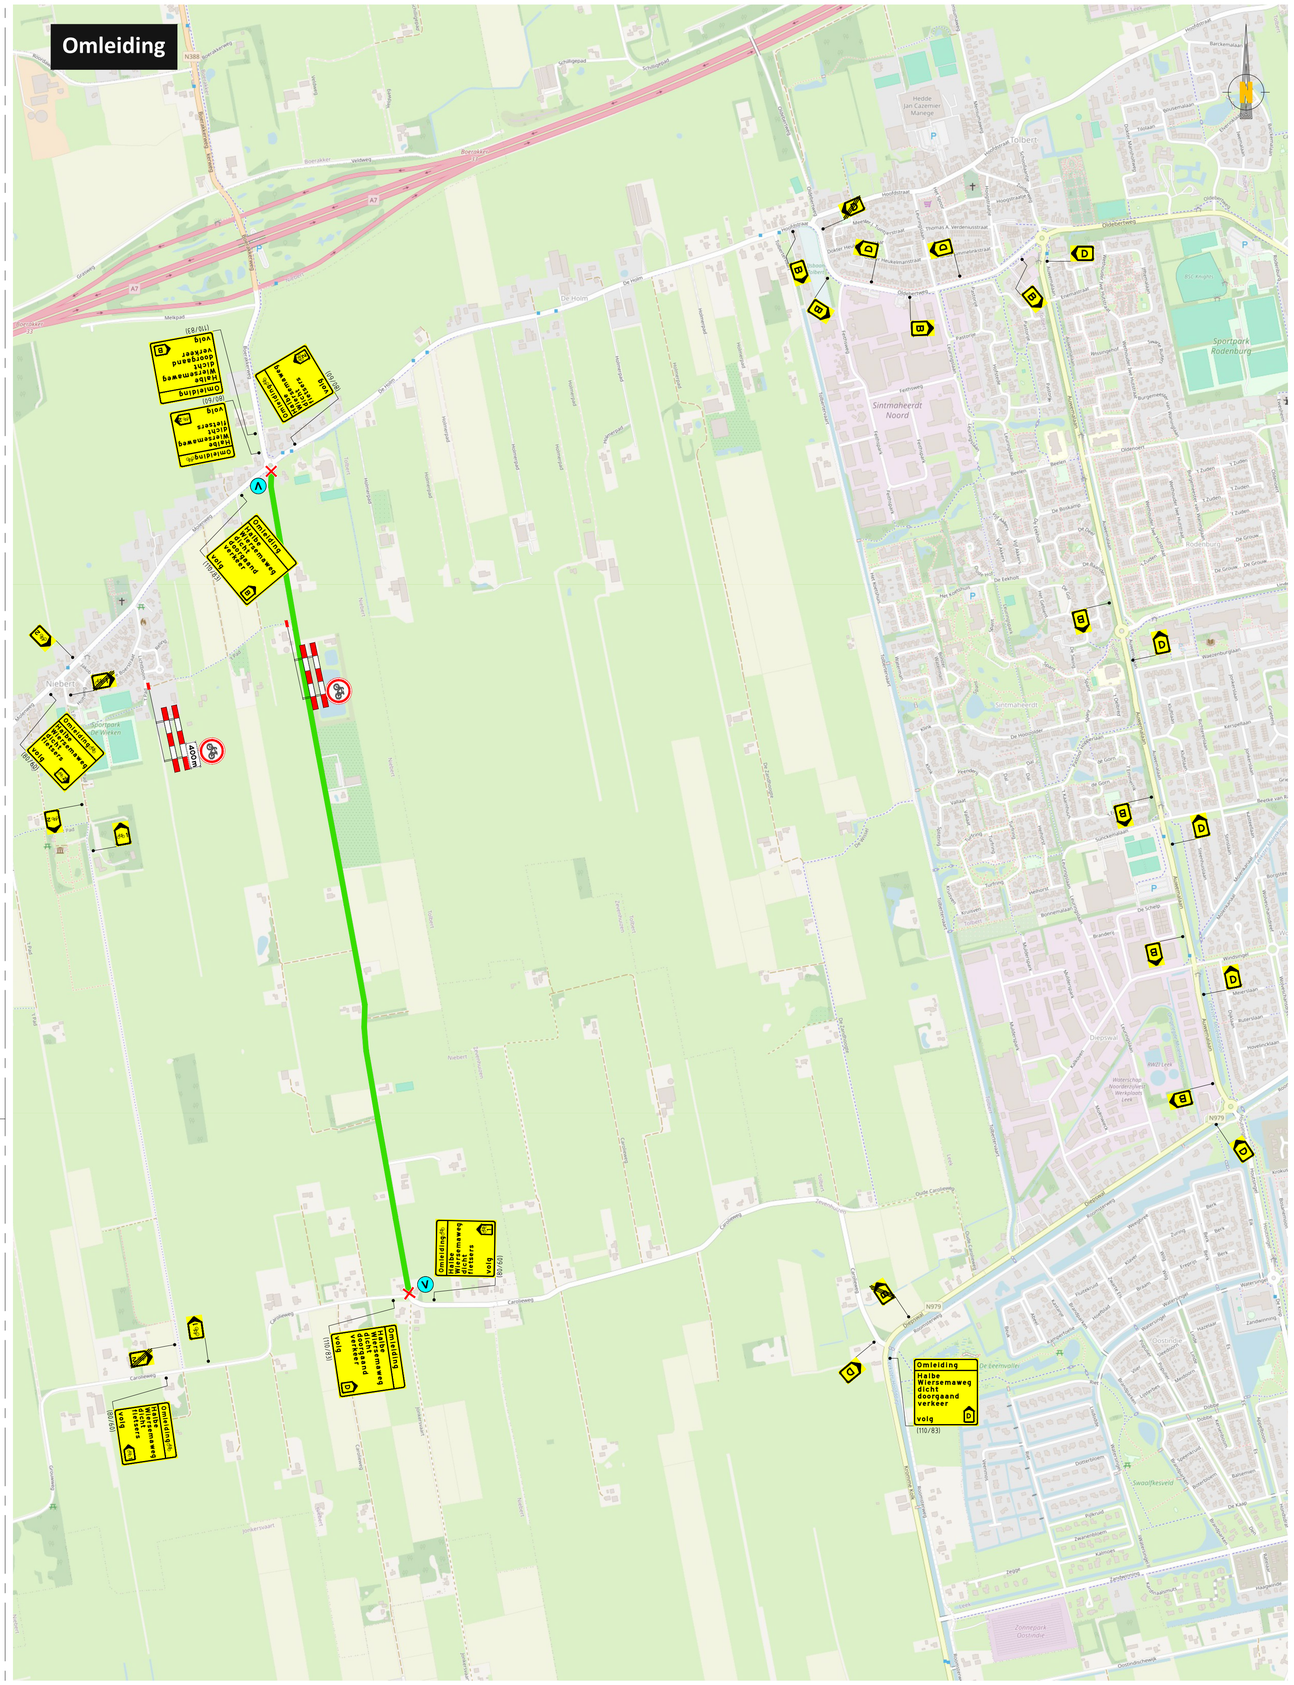

VERKLARING


	Werkvak	V	Vooraankondiging
	Schrikhek	B	Routebord
	Afsluiting	volg (.../.../...)	Letterafmeting tekstbord

Vooraankondigingen

** Plaatsing 2 weken voor aanvang werkzaamheden*

V — Werkvak afgesloten van: ... ... t/m: ... ...

LOCATIE

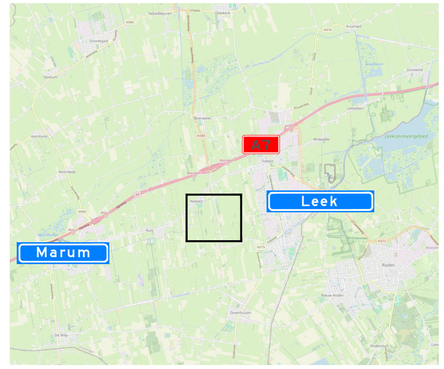

Opdrachtgever: bam

RM verkeerstechniek
Bouwweg 7b
8243 PJ Lelystad
tel: 06 1868 3279
E-mail : rene@rmverkeerstechniek.nl
Website : www.rmverkeerstechniek.nl

Wijziging	Datum	Omschrijving	Tekenaar	Controle
A	11-06-2026	Concept	RM	RM

Project: Halbe Wiersmaweg Niebert

Onderdeel: Afzetting

Formaat: A1L

Schaal: N.V.T.

Tekeningnummer: 26.1243.069-A

© RM verkeerstechniek
RM Verkeerstechniek\Documenten\Uitvoering\1243 BAM opstellen diverse verkeersplannen Chris Schaap\Verkeersplan\Westerkwartier\