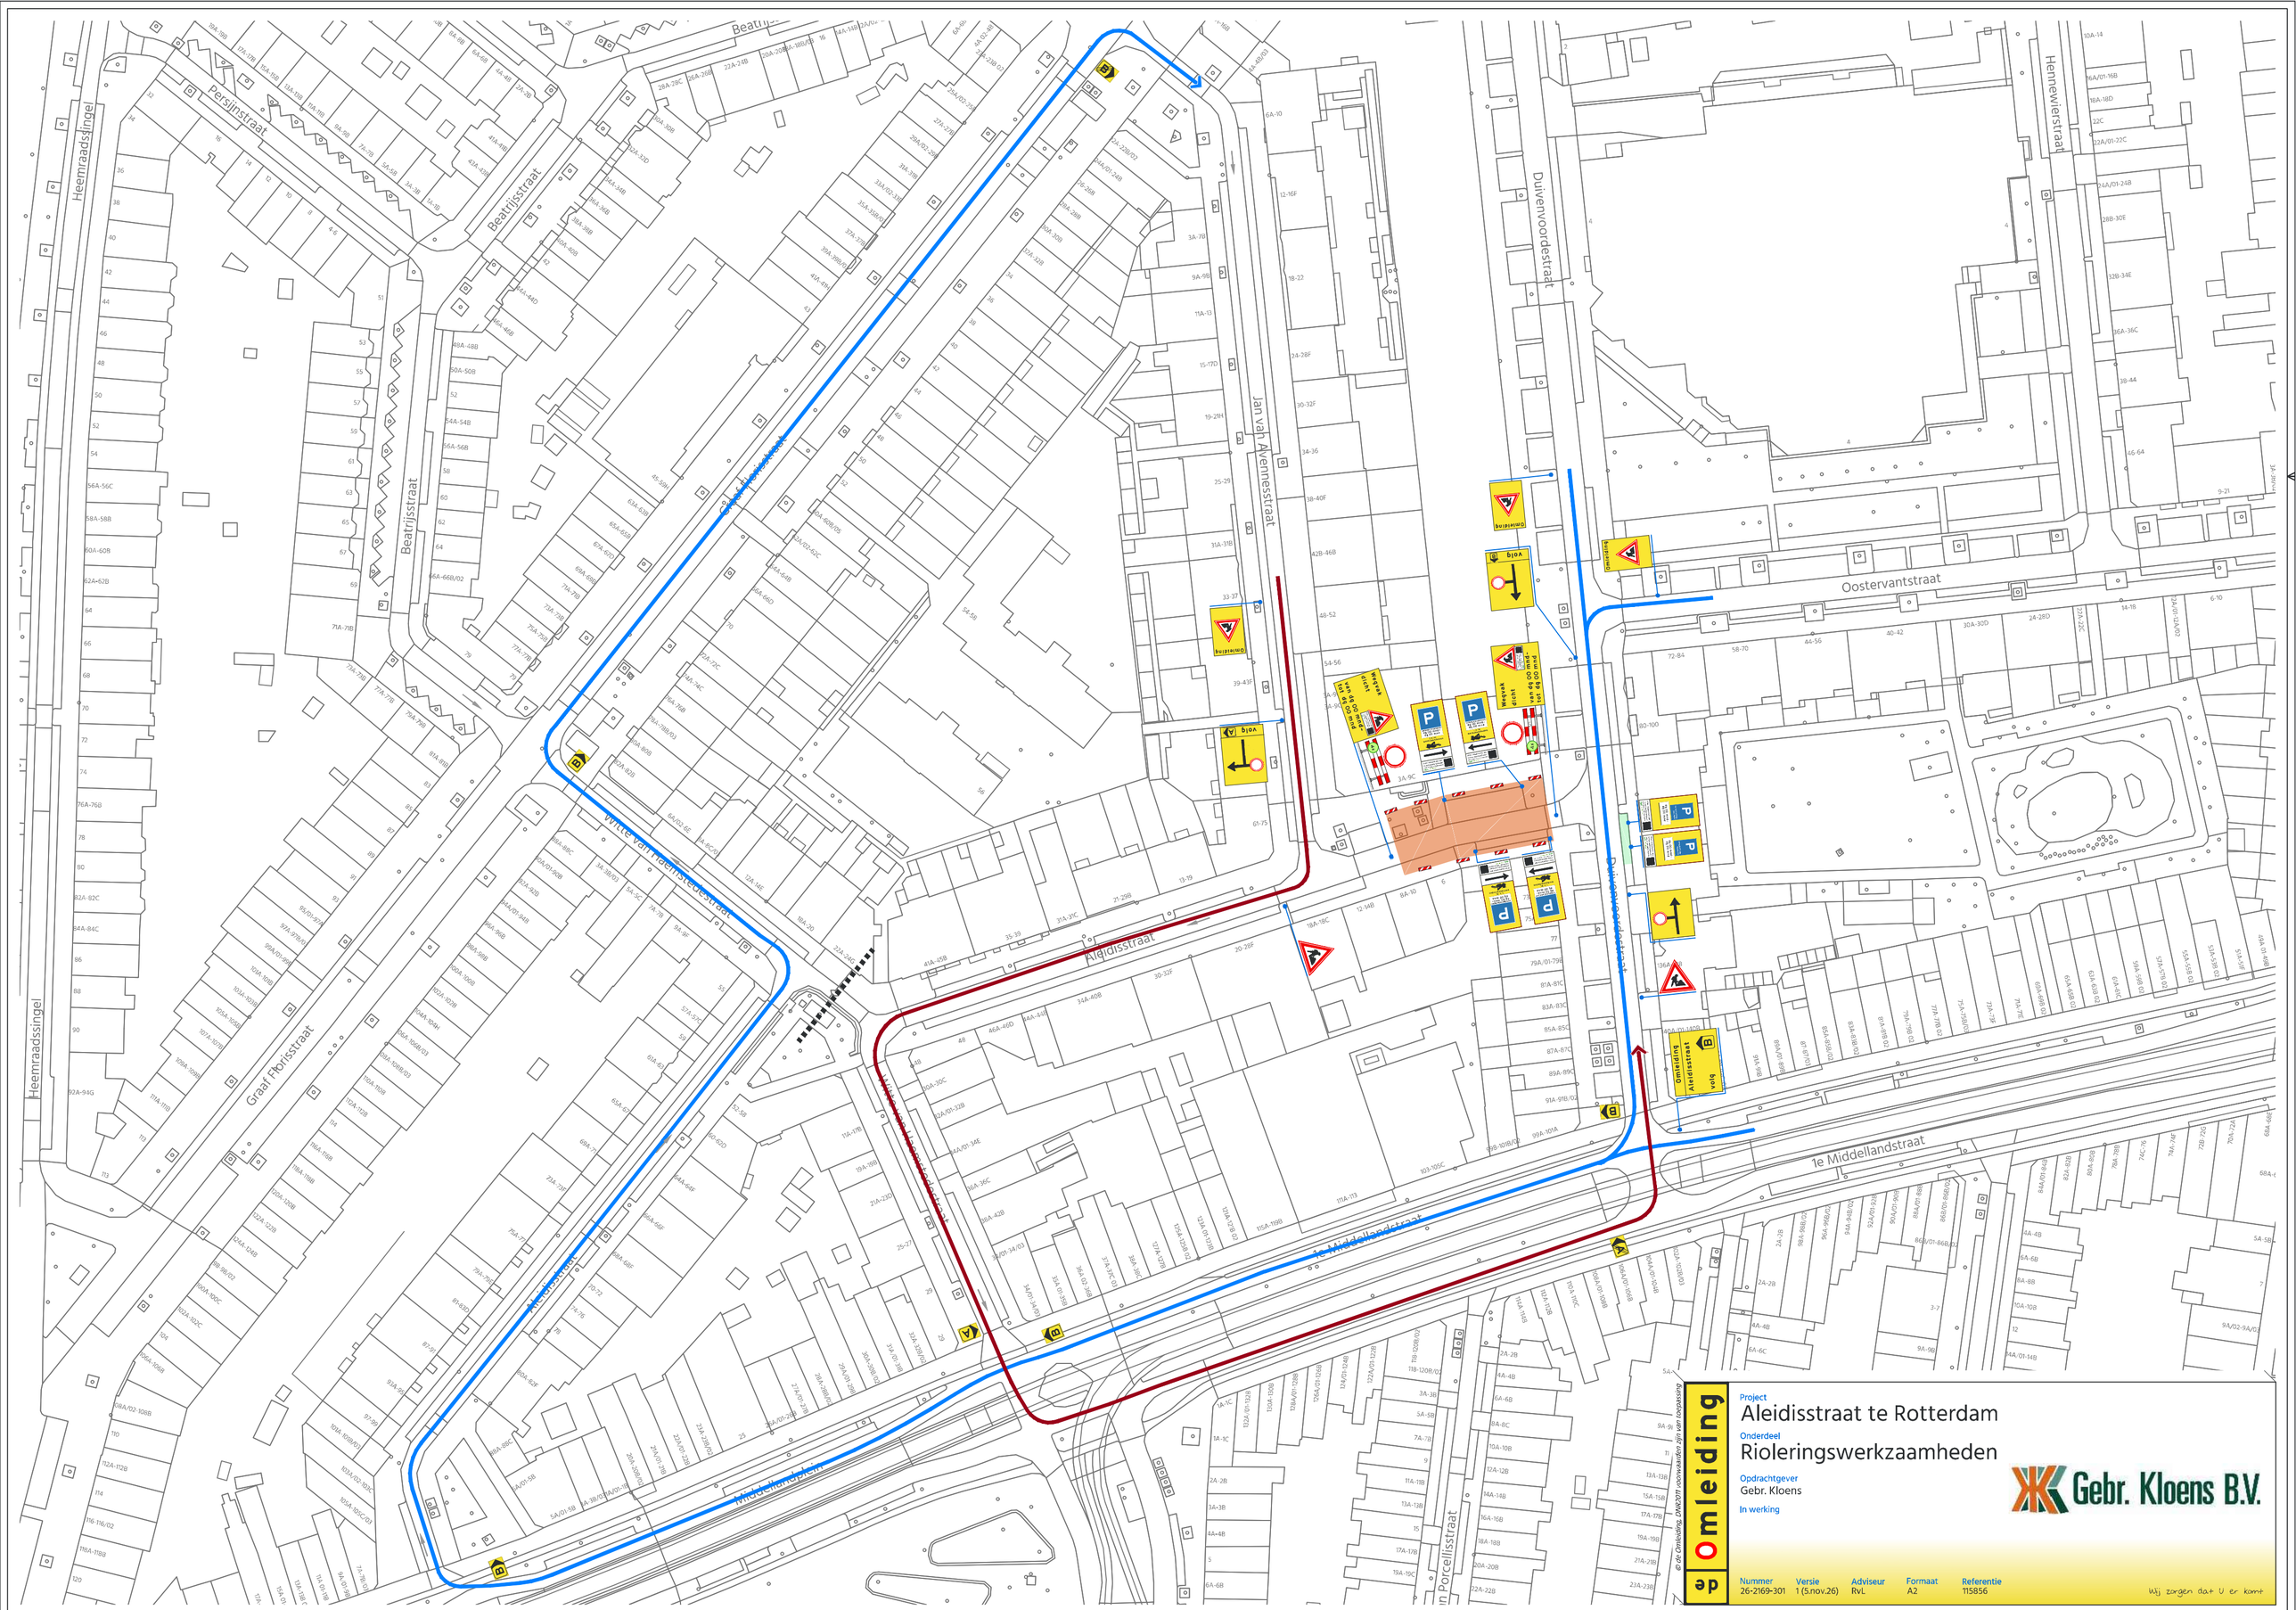


de Omleiding

Project
Aleidisstraat te Rotterdam

Onderdeel
Rioleringswerkzaamheden

Opdrachtgever
Gebr. Kloens

In werking

Gebr. Kloens B.V.

Nummer	Versie	Adviseur	Formaat	Referentie
26-2169-301	1 (5.nov.26)	RvL	A2	115856

© de Omleiding. DN62011 voorwaarden zijn van toepassing

Wij zorgen dat U er komt