
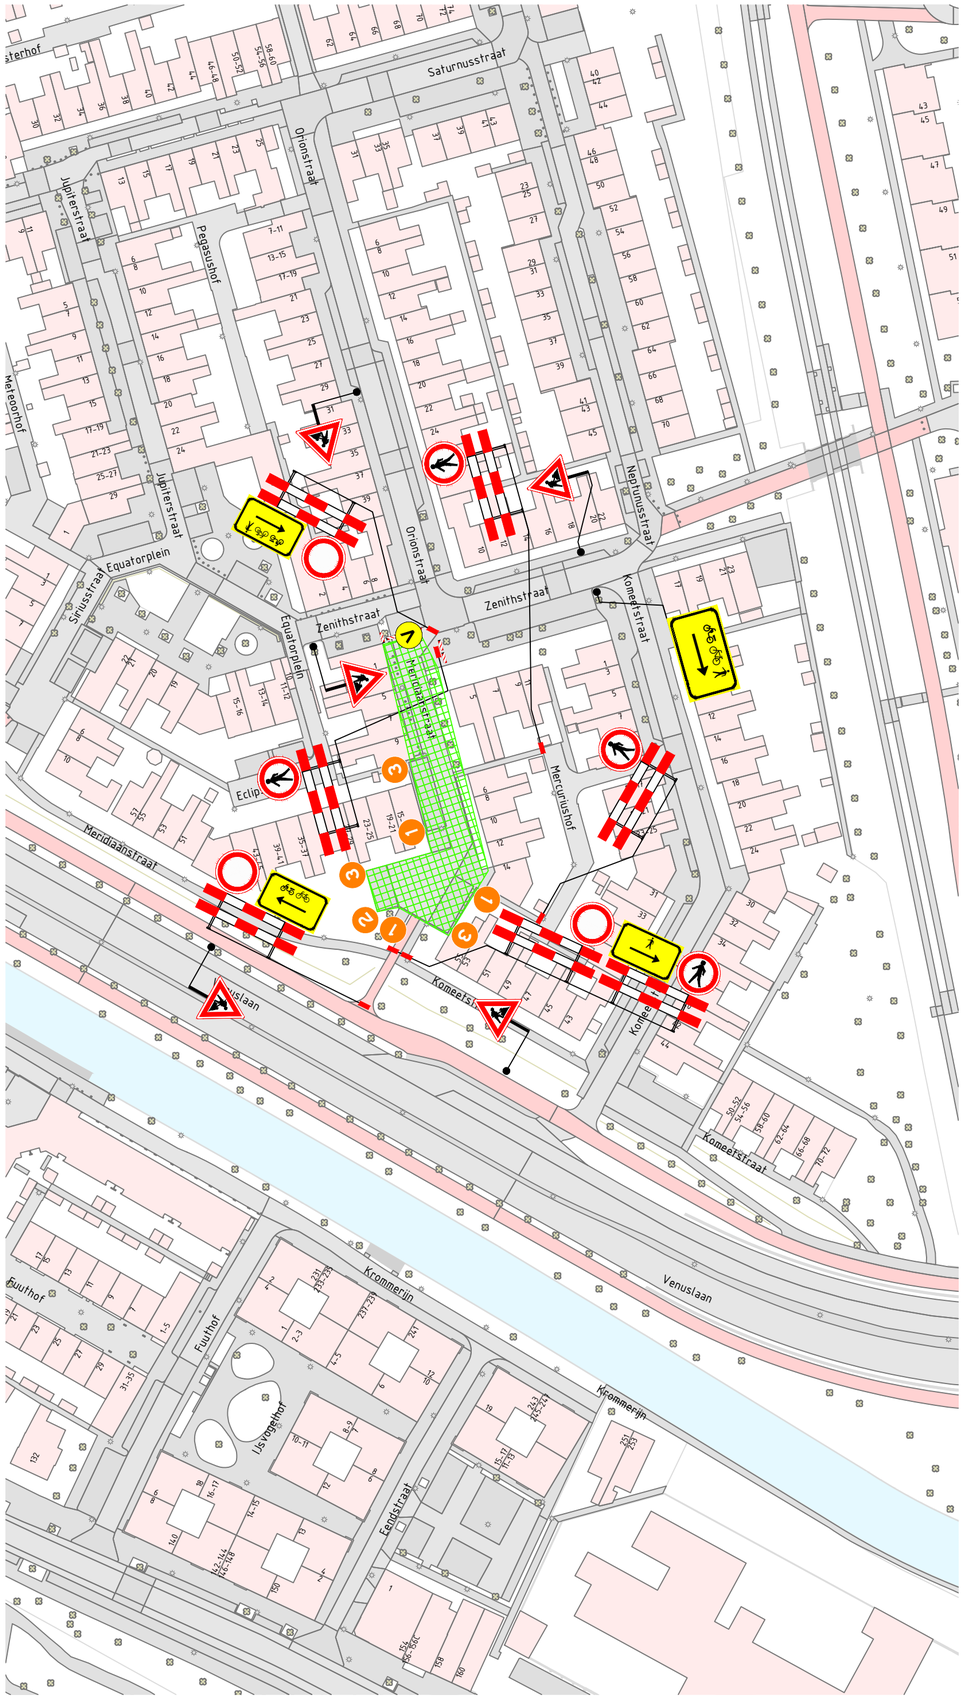


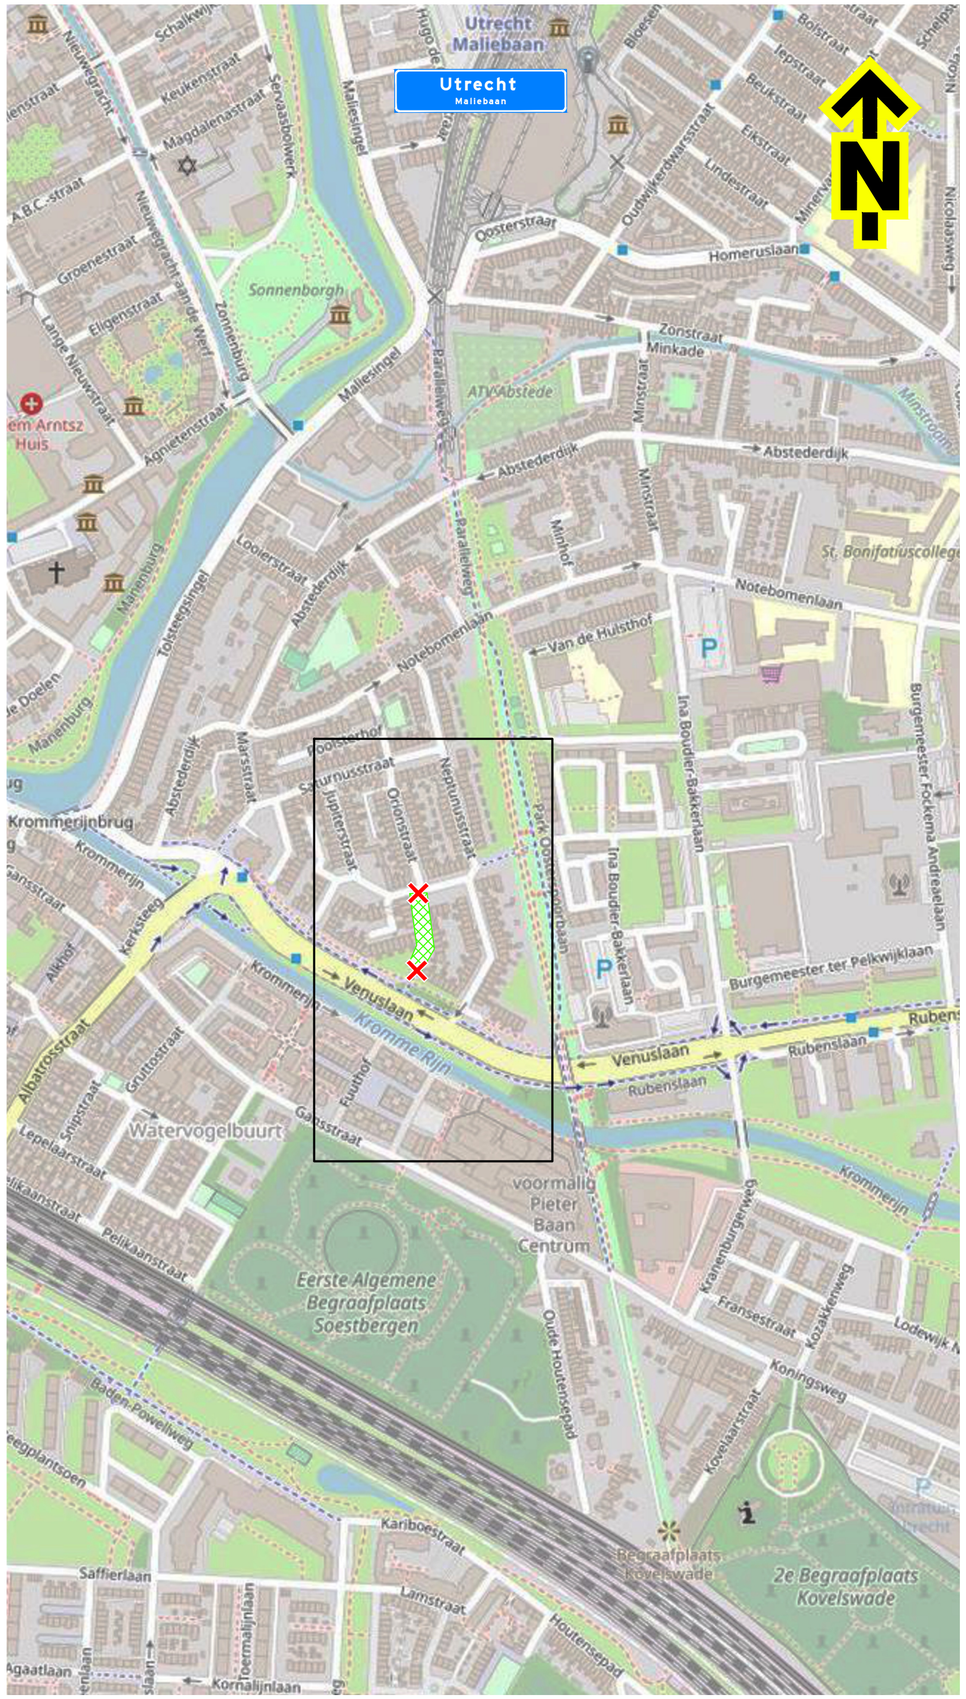

Opmerkingen

- afplakken/afkruisen conflicterende bebording
- de locatie van bebording is indicatief, de exacte locatie wordt in het werk bepaald

Verklaring

werkruimte

afsluiting

vooraankondigingsbord plaatsen twee weken voor aanvang van de werkzaamheden



(80/60)

parkeerverbod plaatsen 72 uur voor aanvang van de werkzaamheden



NCK.2022.488.BL9101.H331

Versie:	0.1	Omschrijving:	Concept		
23-03-26	Getekend:	HHA	Controle:	HVS	2e controle:

Vrijgegeven:

TSNedik
Menhirweg 12
5342 LS Oss
Postbus 160
5340 AD Oss
Tel. 0412 - 70 02 00
www.tsned.nl

VAN WIJNEN

Project: Sterrenwijk

Onderdeel: Verkeersmaatregelen
Meridiaanstraat, Utrecht
Blok 8 t/m 12

Schaal: 1:1.000/1:4.000 Formaat: A2

Tekening nummer: PR12316-04A01-0.1 Blad 1 van 1