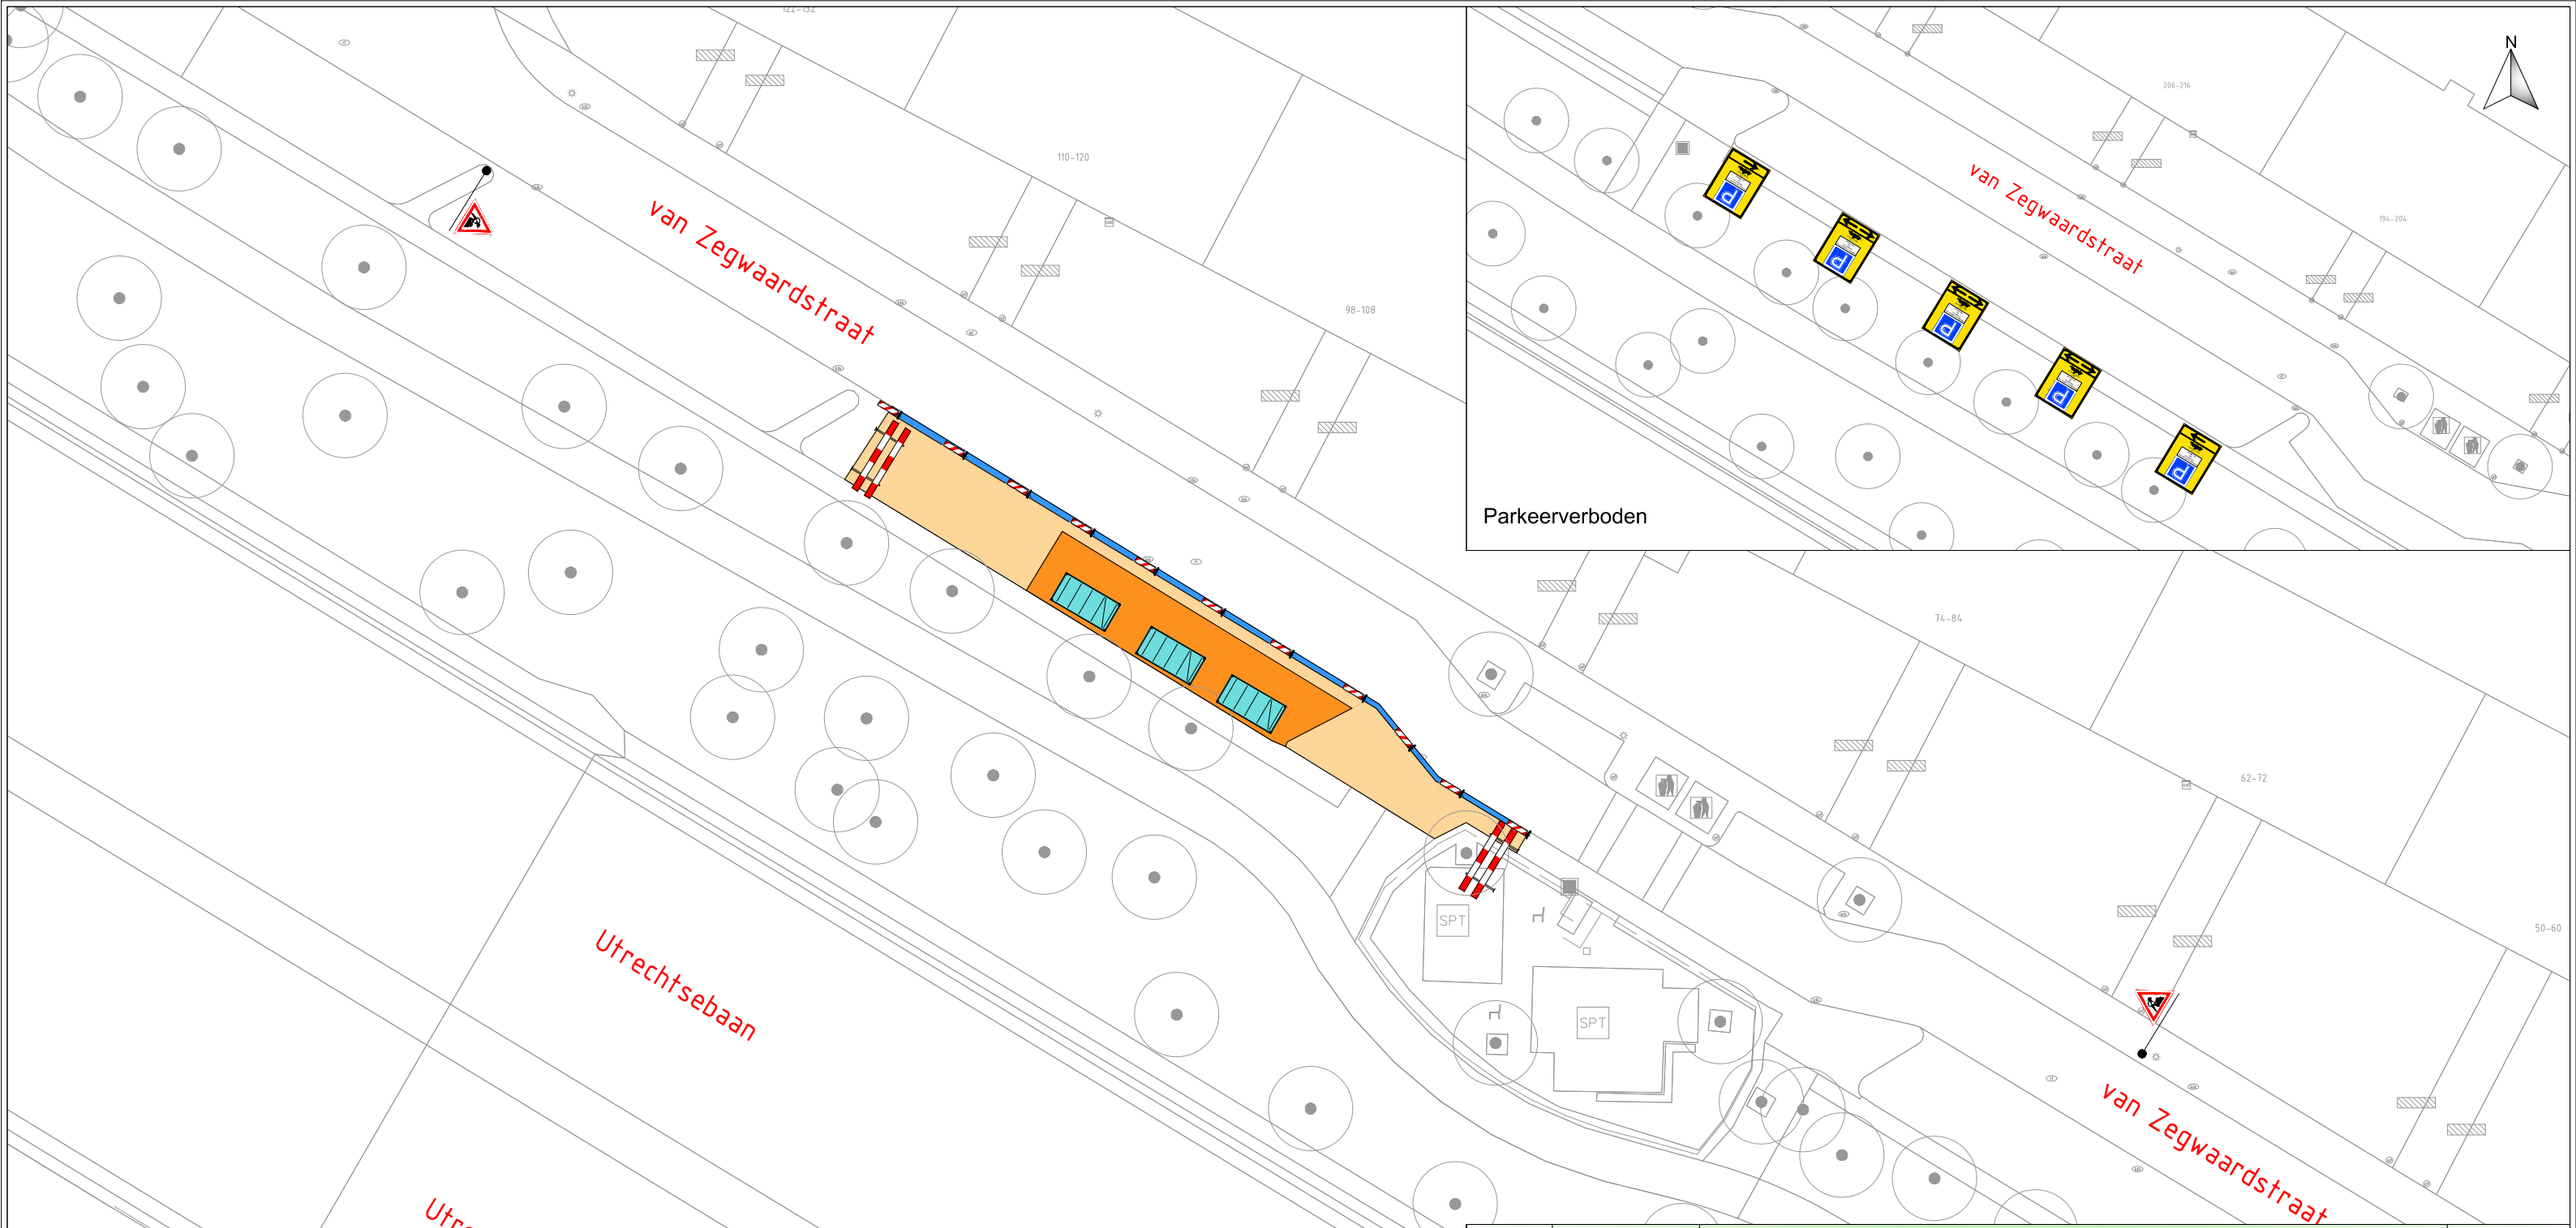


Wijziging	Datum	Omschrijving	Getekend
1			

Opmerkingen

...

Opdrachtgever	Koestr
Project	van Zegwaardstraat Voorburg
Tekening	Verkeersplan

Bureau BLVC
Mariastraat 44
2181CV Hillegom

Getekend door	Datum	Schaal	Formaat	Projectnummer	Bladnummer
S.Kocis	24/07/2026	n.v.t.	A3	3000 - 014	01/01