
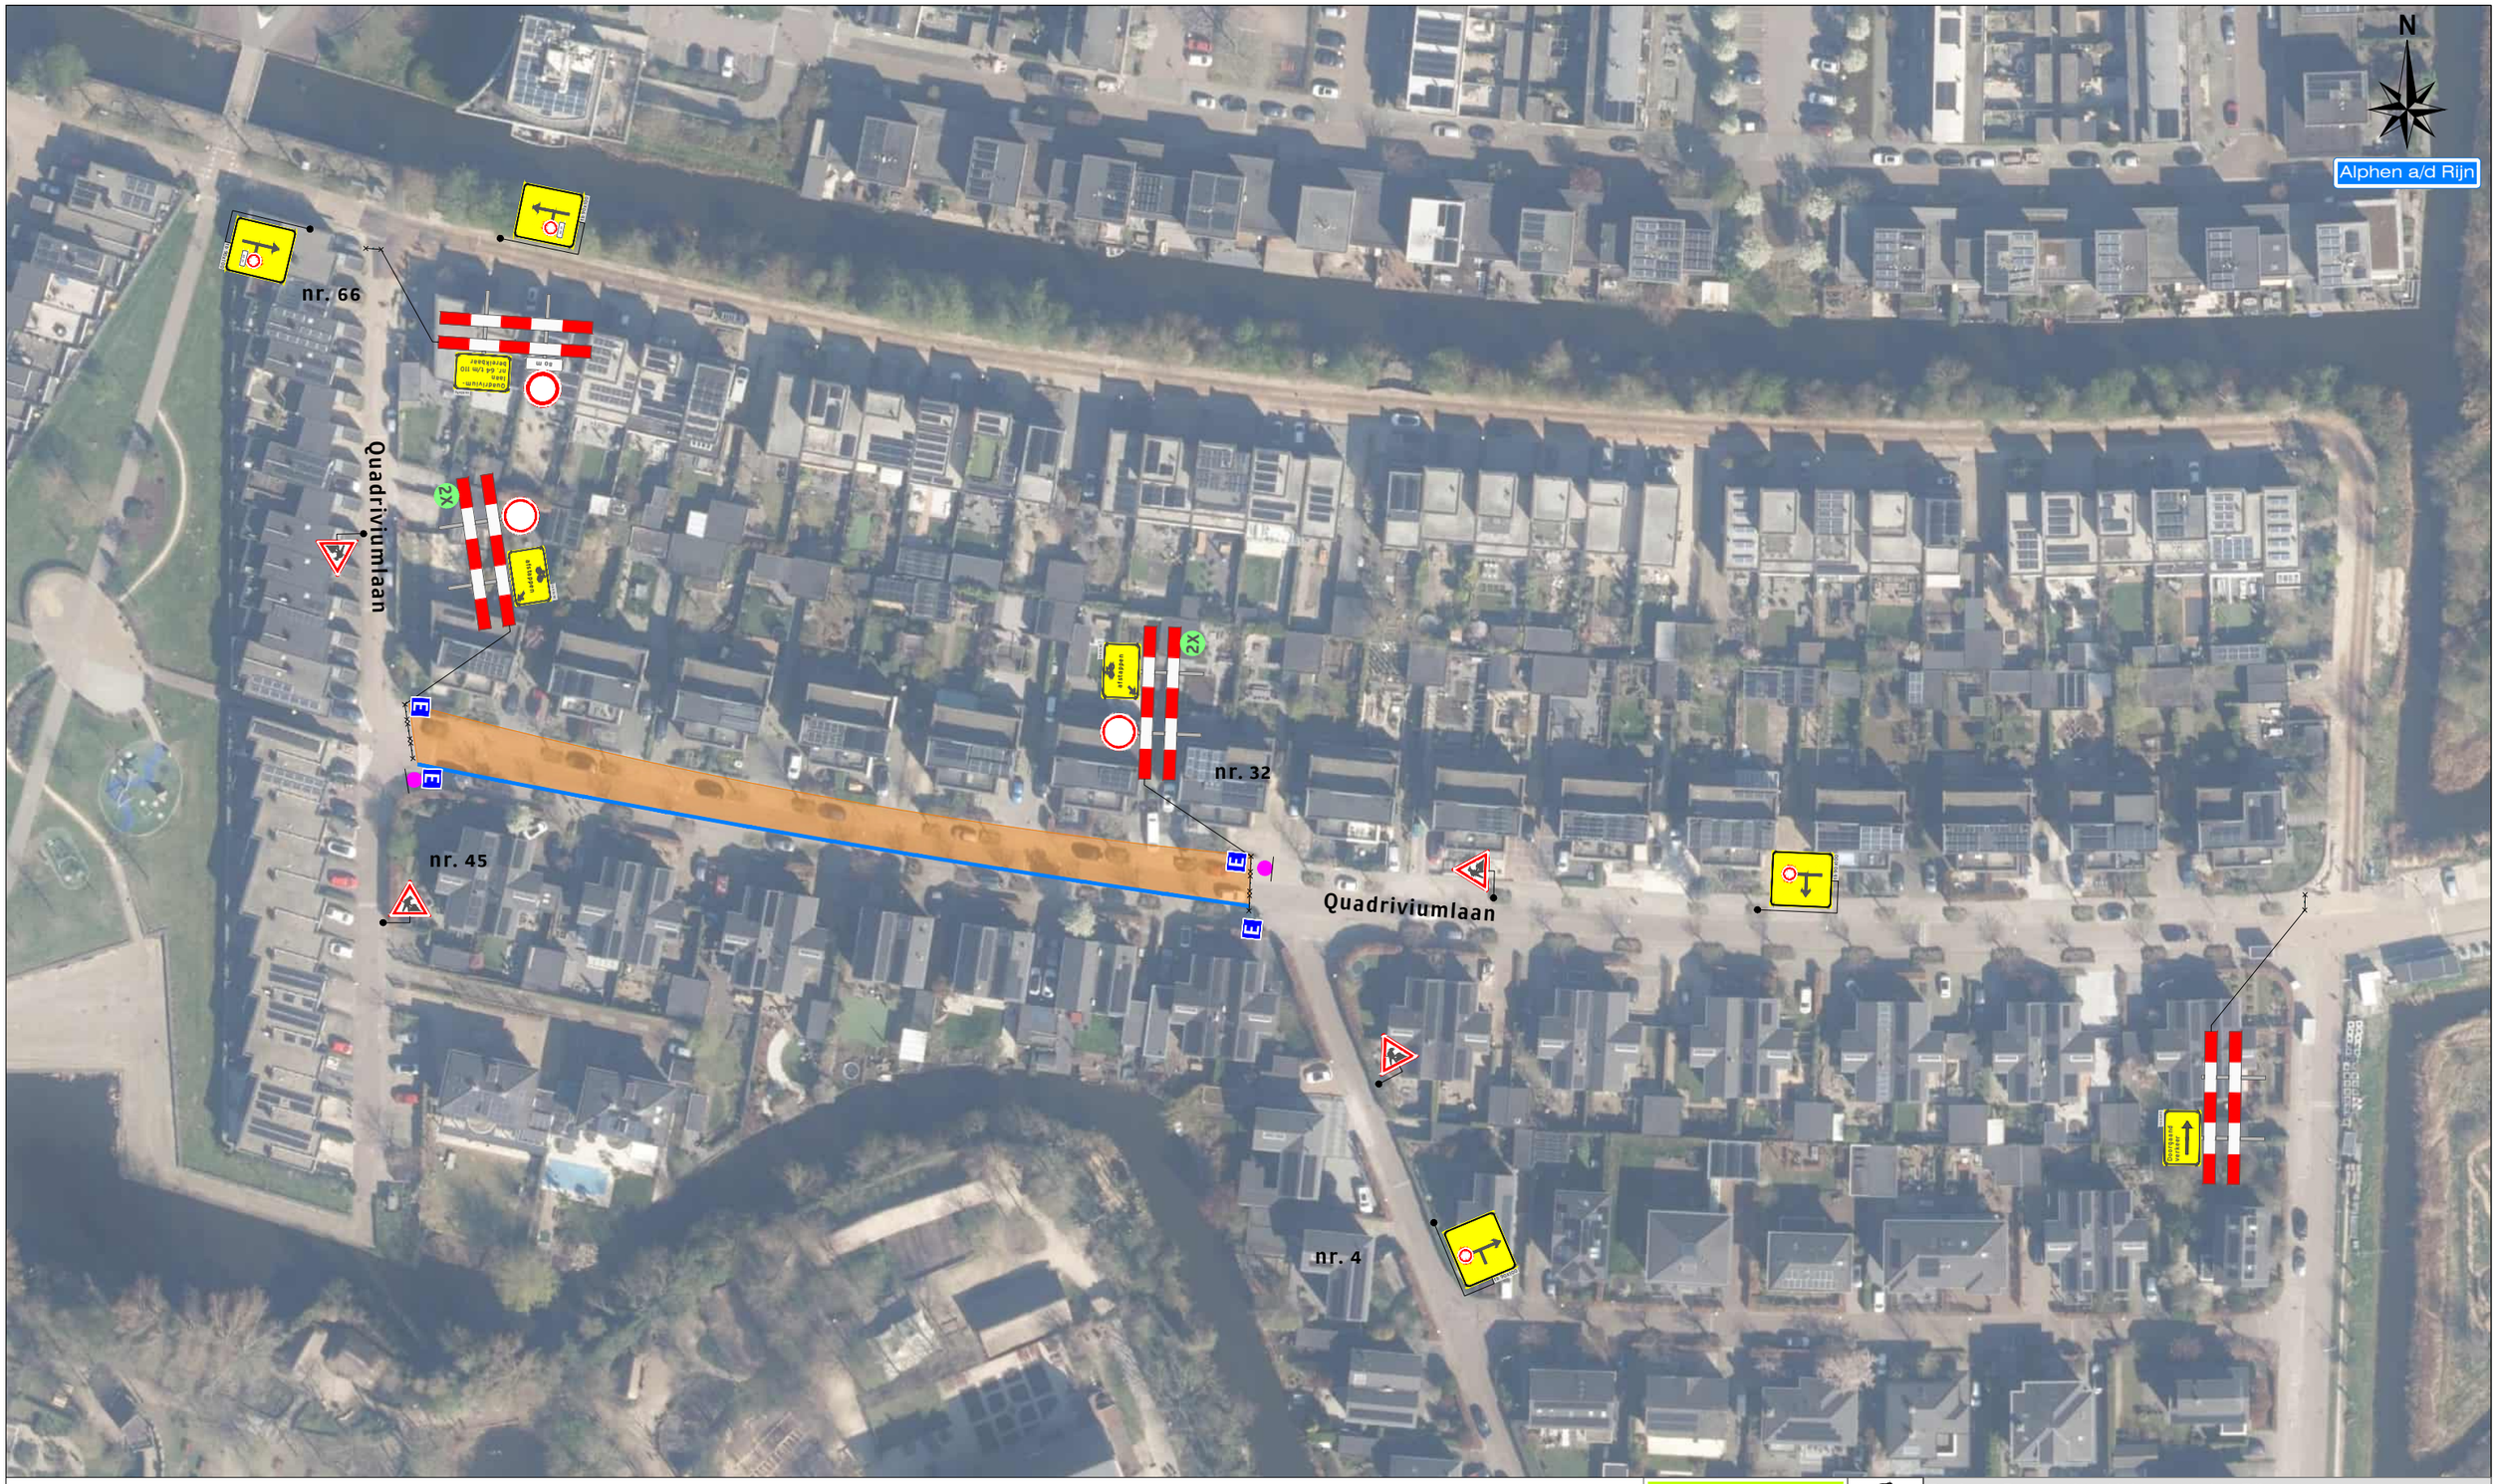


Legenda

- Werkruimte
- Bakens (ca. 140 m)
- Deze weg is dicht — X t/m X
- P — m.u.v. X t/m X Xb en Xb
- 2X
- E 4X

Werkvakindeling ETW

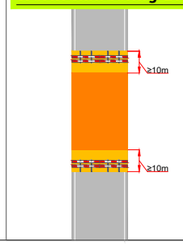

Project: Burggooi te Alphen aan den Rijn

Tekeningnummer: 126-00414.d-01 | Ref.nr.: n.t.b.

Opdrachtgever:

Onderdeel: Verkeersafsluiting

Aard werkzaamheden: Kabels & Leidingen

Werkvoorbereider	: J. de Maar	
Getekend	: C. van Vliet	Datum : 15-07-2026
Gecontroleerd	: M. van Duuren	Datum : 15-07-2026

Status: ■ Concept ☐ Definitief | Schaal: n.v.t. | Formaat: A3 | www.versluysgroep.nl | K54368

Plaatsing conform CROW 96a en 96b - Conflicterende bebording / bewegwijzering afdekken