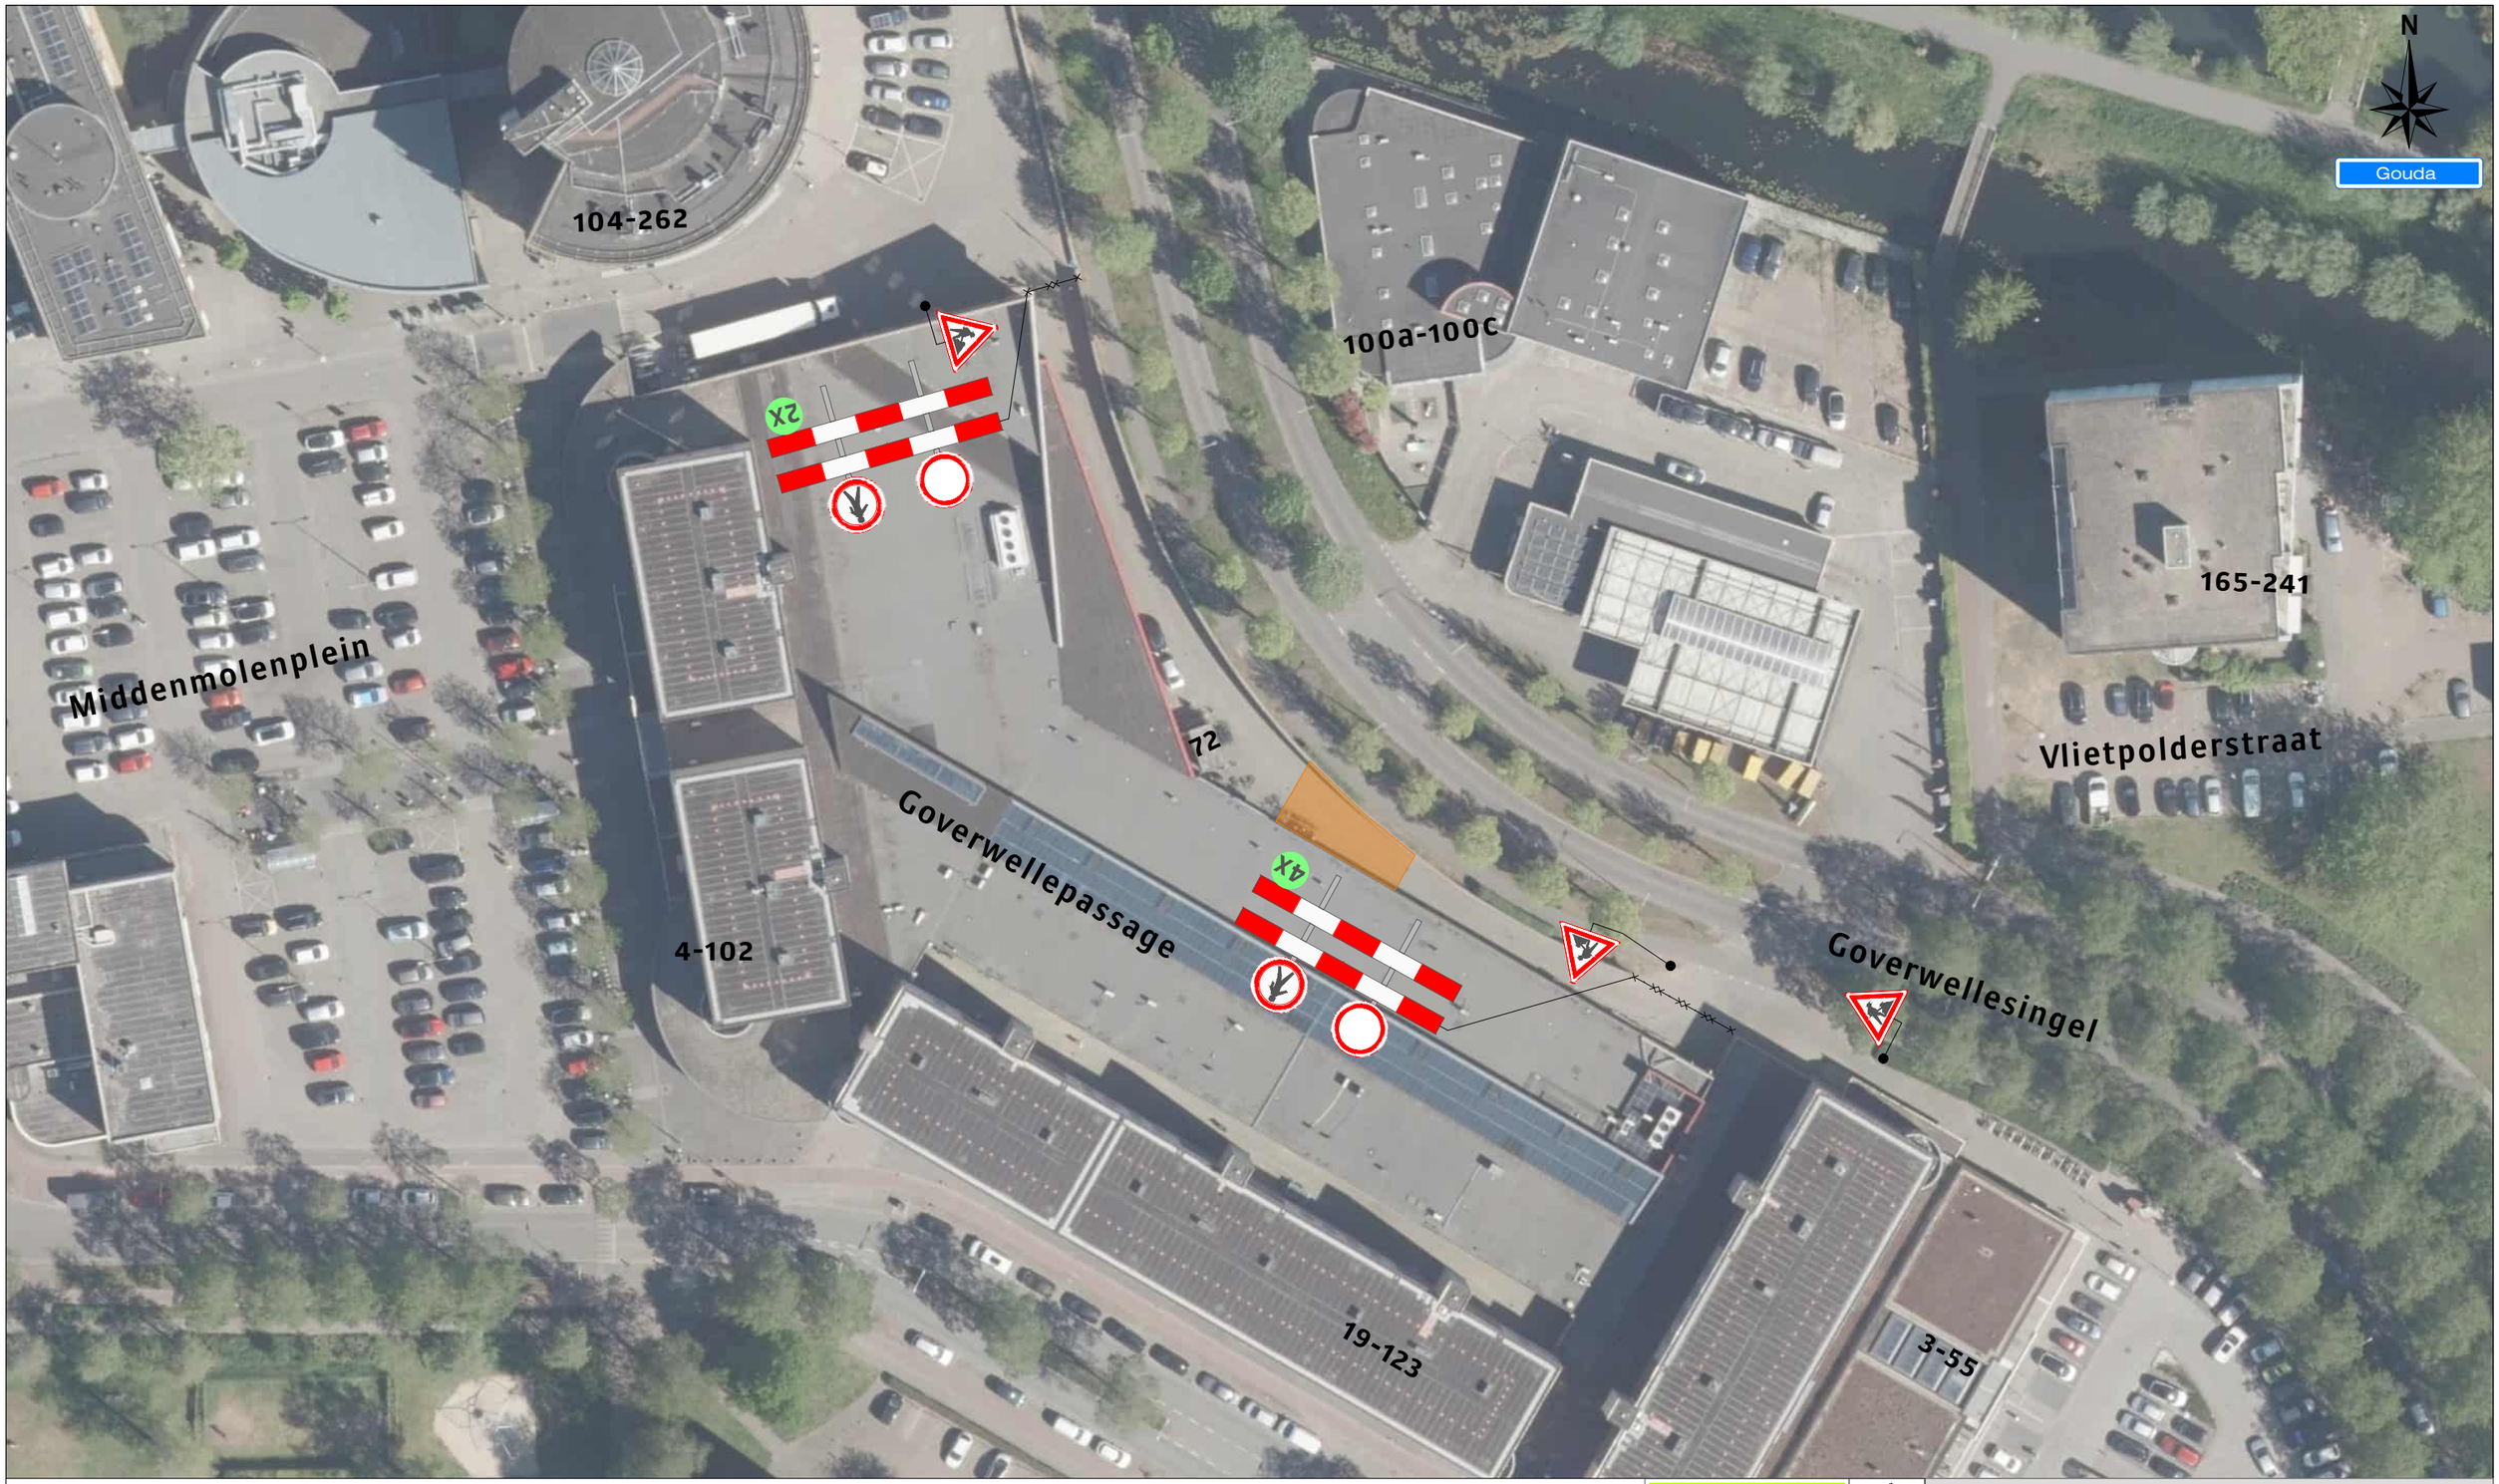

Legenda

Werkruimte

Werkvakindeling ETW

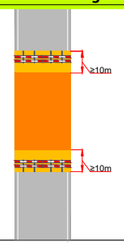

Versluys Verkeersmarkt BV
Veiligheid Zonder Omwegen

Project: Middenmolenplein 86 + 88 te Gouda

Tekeningnummer: 126-04892-01

Ref.nr.: n.t.b.

Opdrachtgever:

Onderdeel:
Verkeersafsluiting

Aard werkzaamheden: Kabels & Leidingen

Werkvoorbereider : M. van Weelden

Getekend : L. Bos — Datum : 18-11-2026

Gecontroleerd : Y. Disseldorp — Datum : 18-11-2026

Status: ■ Concept ☐ Definitief | Schaal: n.v.t. | Formaat: A3 | www.versluysgroep.nl

Plaatsing conform CROW 96a en 96b - Conflicterende bebording / bewegwijzering afdekken

K54368