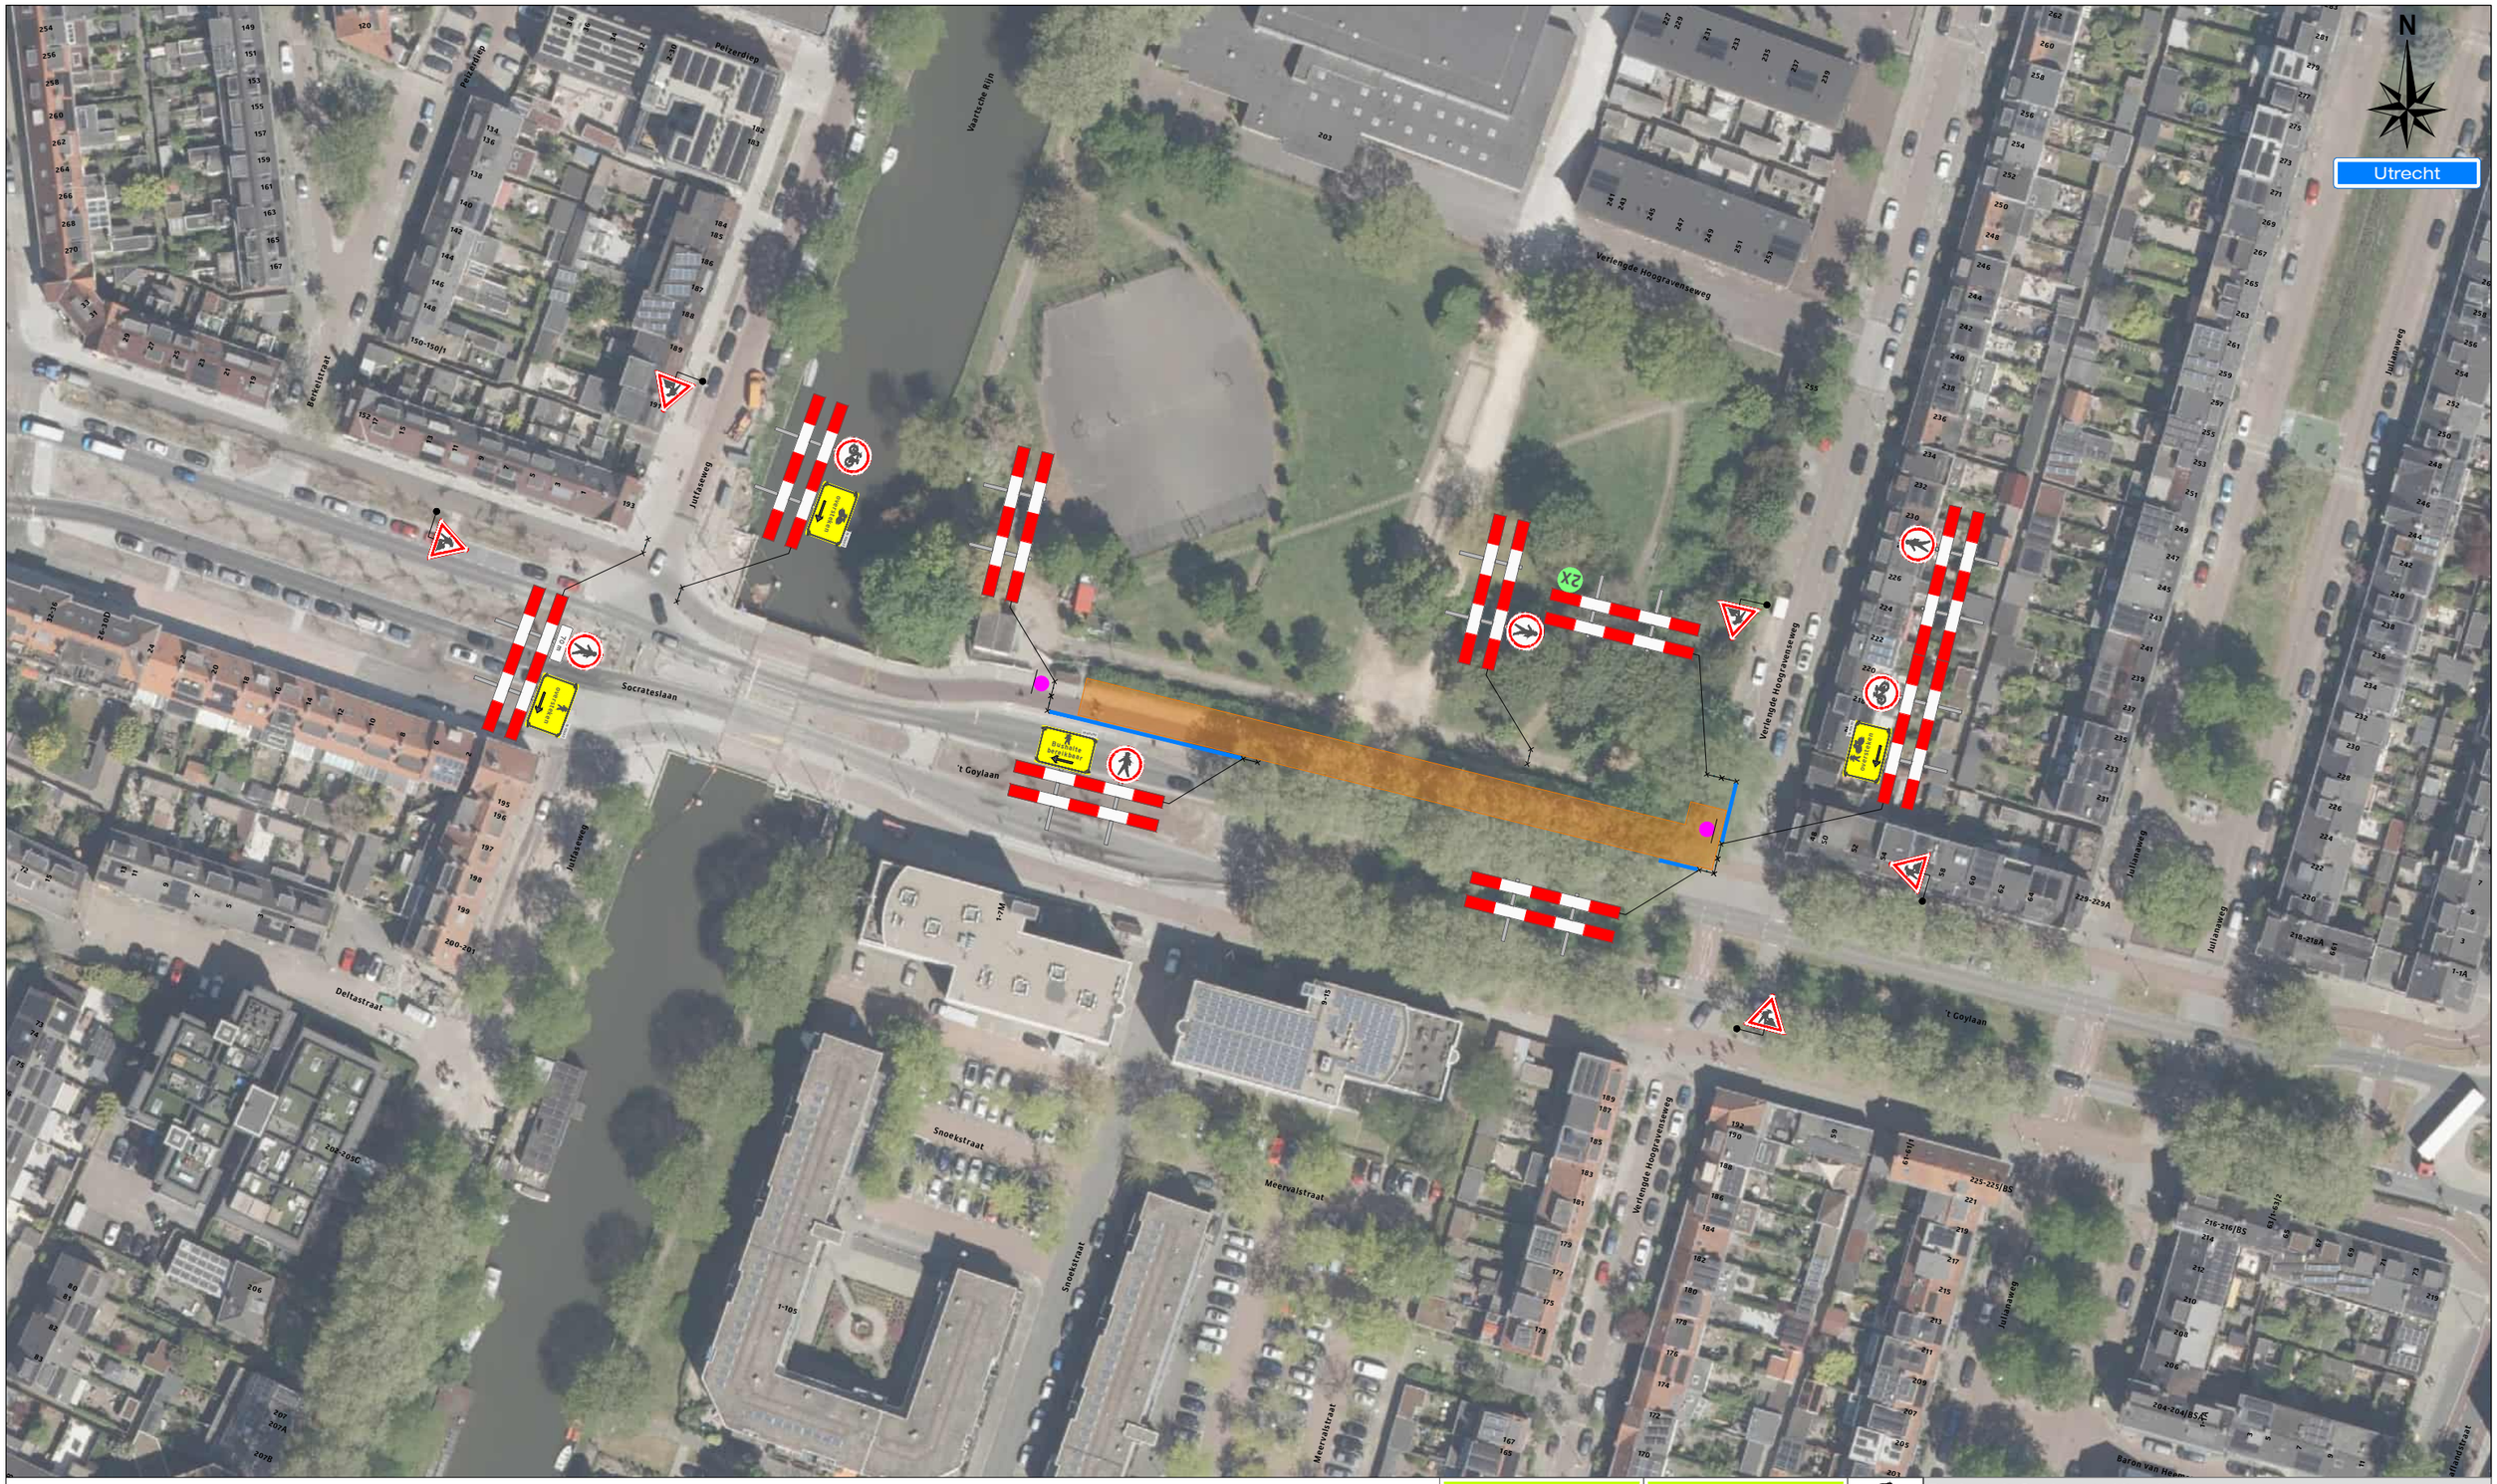


Legenda


- Werkruimte
- Bakens (ca. 50 m)

Dit fiets- en voetpad is dicht


X t/m X

2X

Werkvakindeling VP

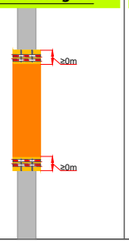

Werkvakindeling FP

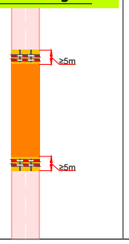

Versluys Verkeersadvies BV
Veiligheid Zaakt Omwegen

Project: 't Goylaan te Utrecht

Tekeningnummer: 126-04283-01

Ref.nr.: n.t.b.

Opdrachtgever:

Van Mierlo Groep

Onderdeel: Verkeersafsluiting

Aard werkzaamheden: Civiel

Werkvoorbereider	: J. Kraaij		
Getekend	: V. V. van Heck	Datum	: 29-09-2026
Gecontroleerd	: J. Kraaij	Datum	: 29-09-2026

Status: ■ Concept ☐ Definitief | Schaal: n.v.t. | Formaat: A3 | www.versluysgroep.nl | K54368

Plaatsing conform CROW 96a en 96b - Conflicterende bebording / bewegwijzering afdekken