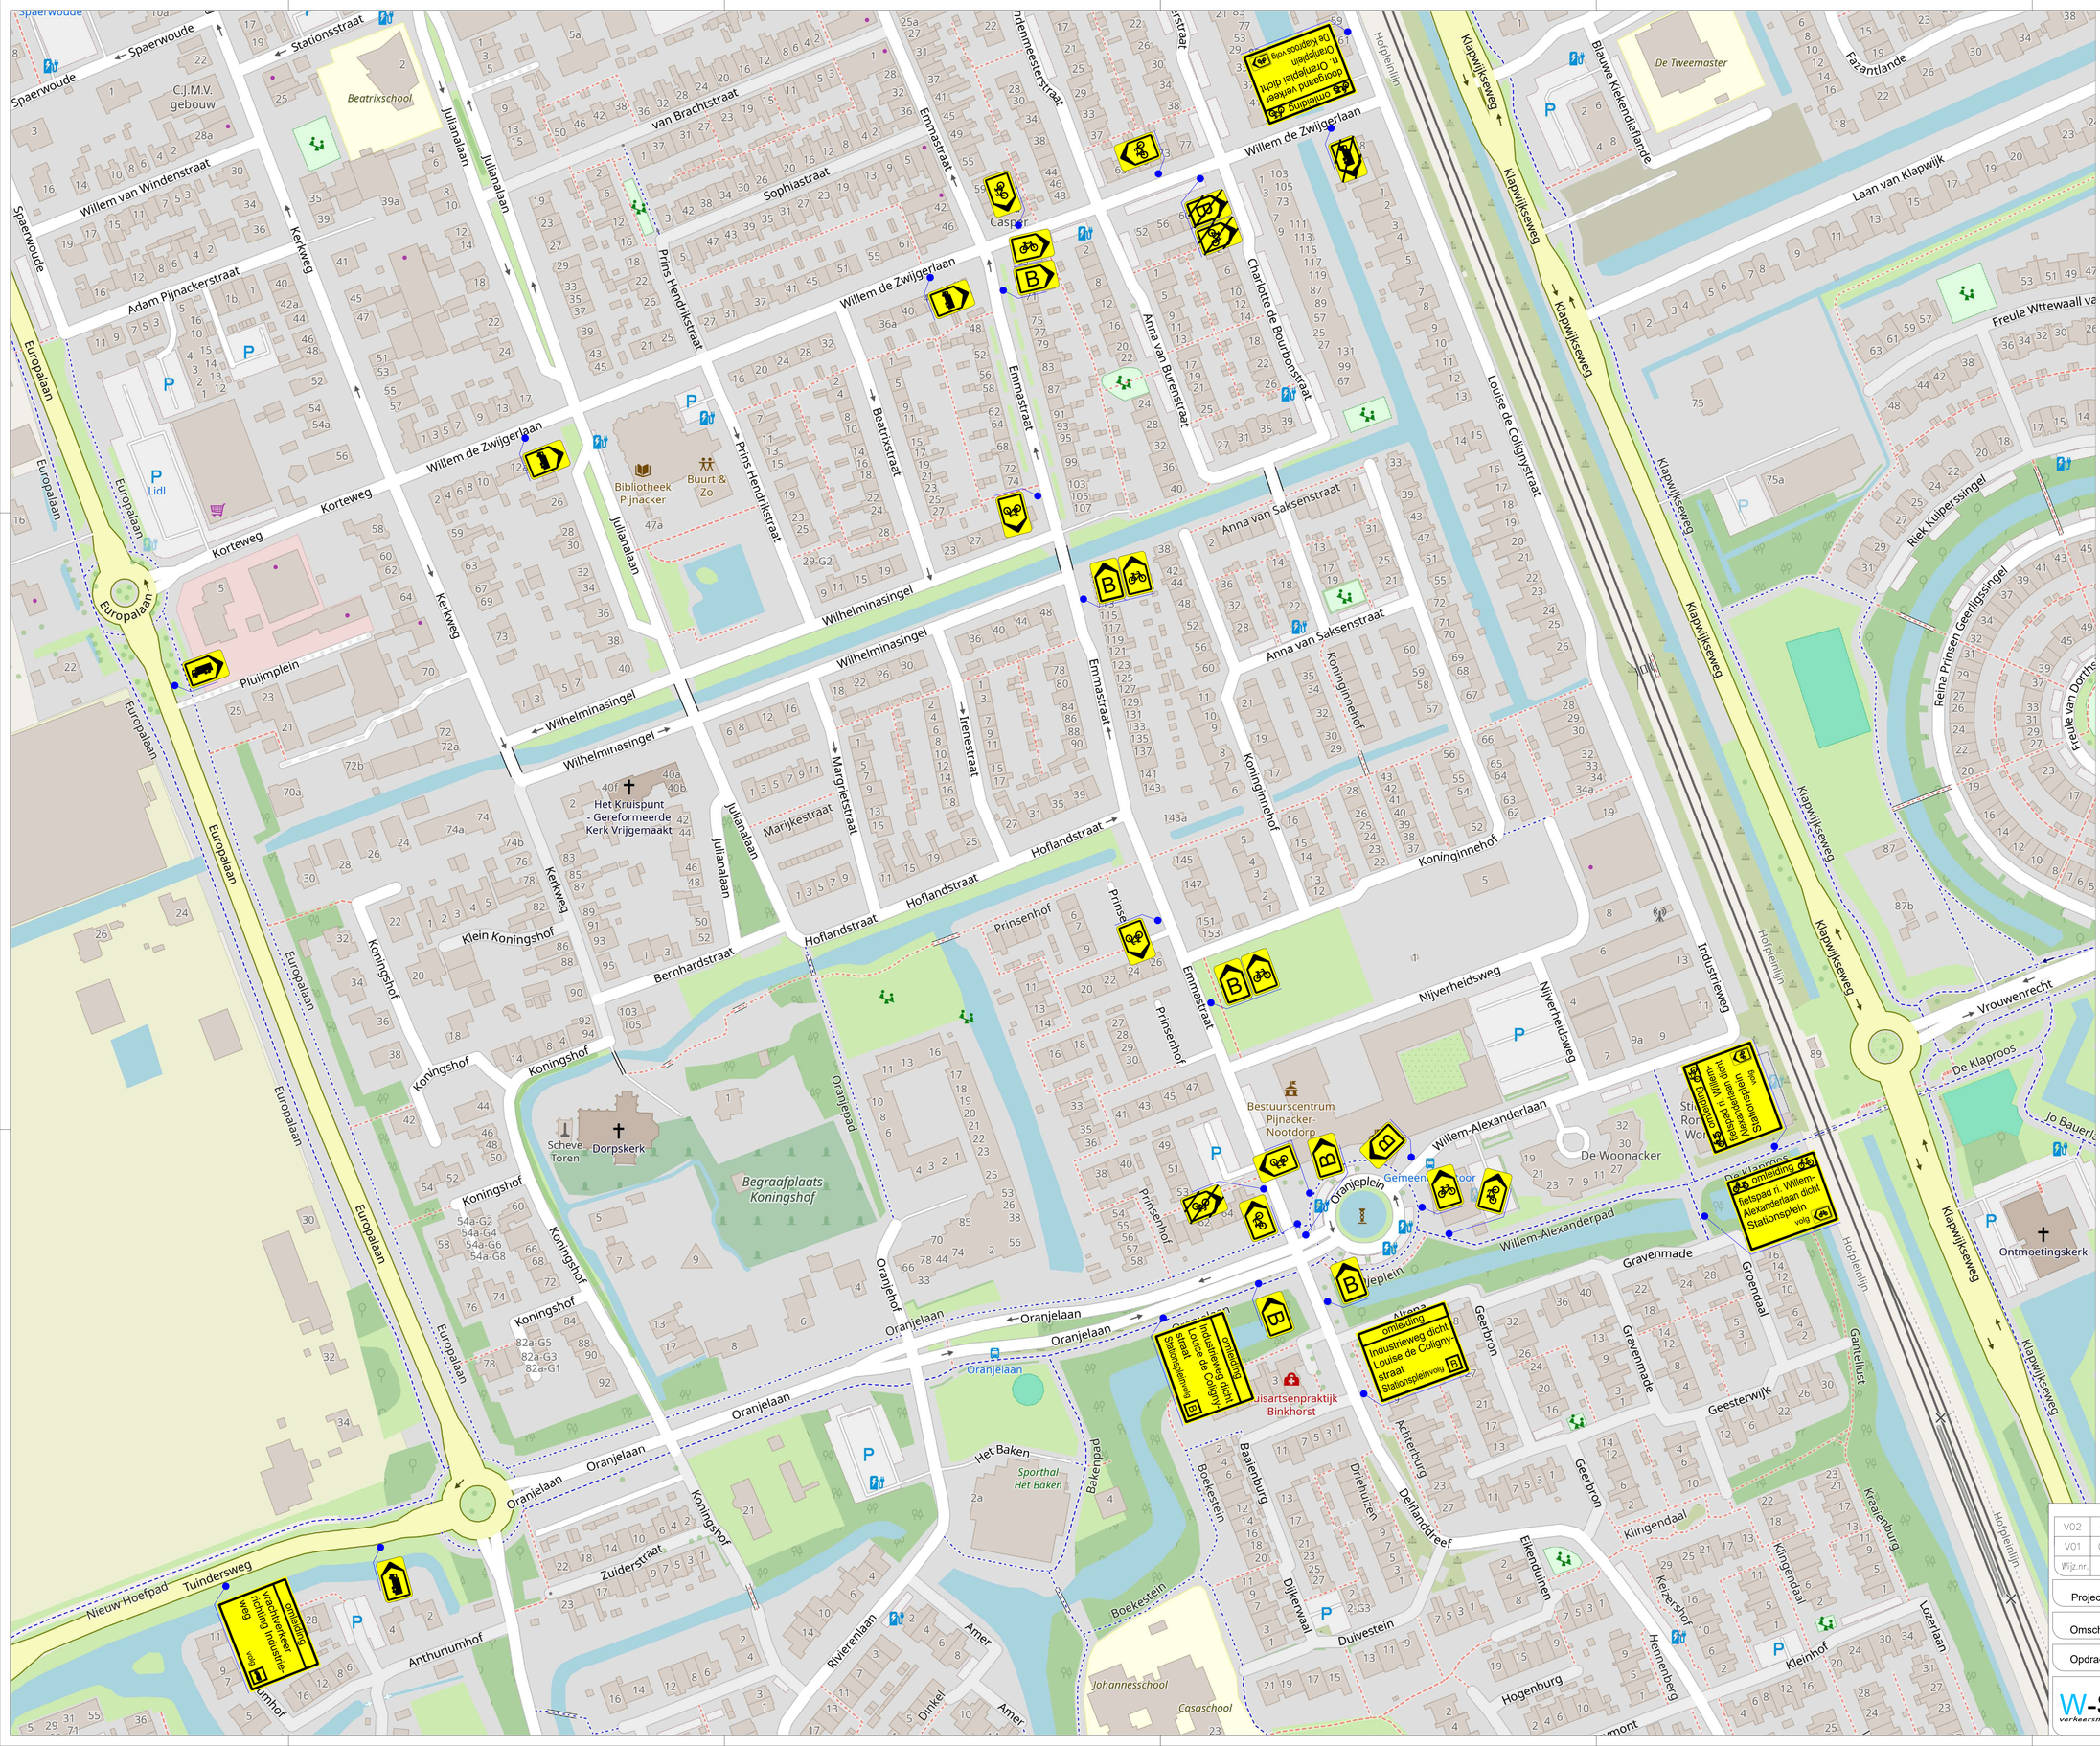


Bron: BGT/IMGeo

V02	02–11	Aangepast	PT
V01	08–10	Getekend	PT
Wijz.nr.	Datum	Omschrijving	Get.

Project: Klapwijk - Pijnacker

Omschrijving: Boring (omleiding)

Opdrachtgever: Van Vulpen

Projectnummer : 261487

W-SIGN verkeersmaatregelen bv

Soort: OML

Tekenaar: Pim Termoshuizen - W-Sign

Gecontroleerd:

Formaat: A2

Datum: 02.11.2026

Tekn.: 01