


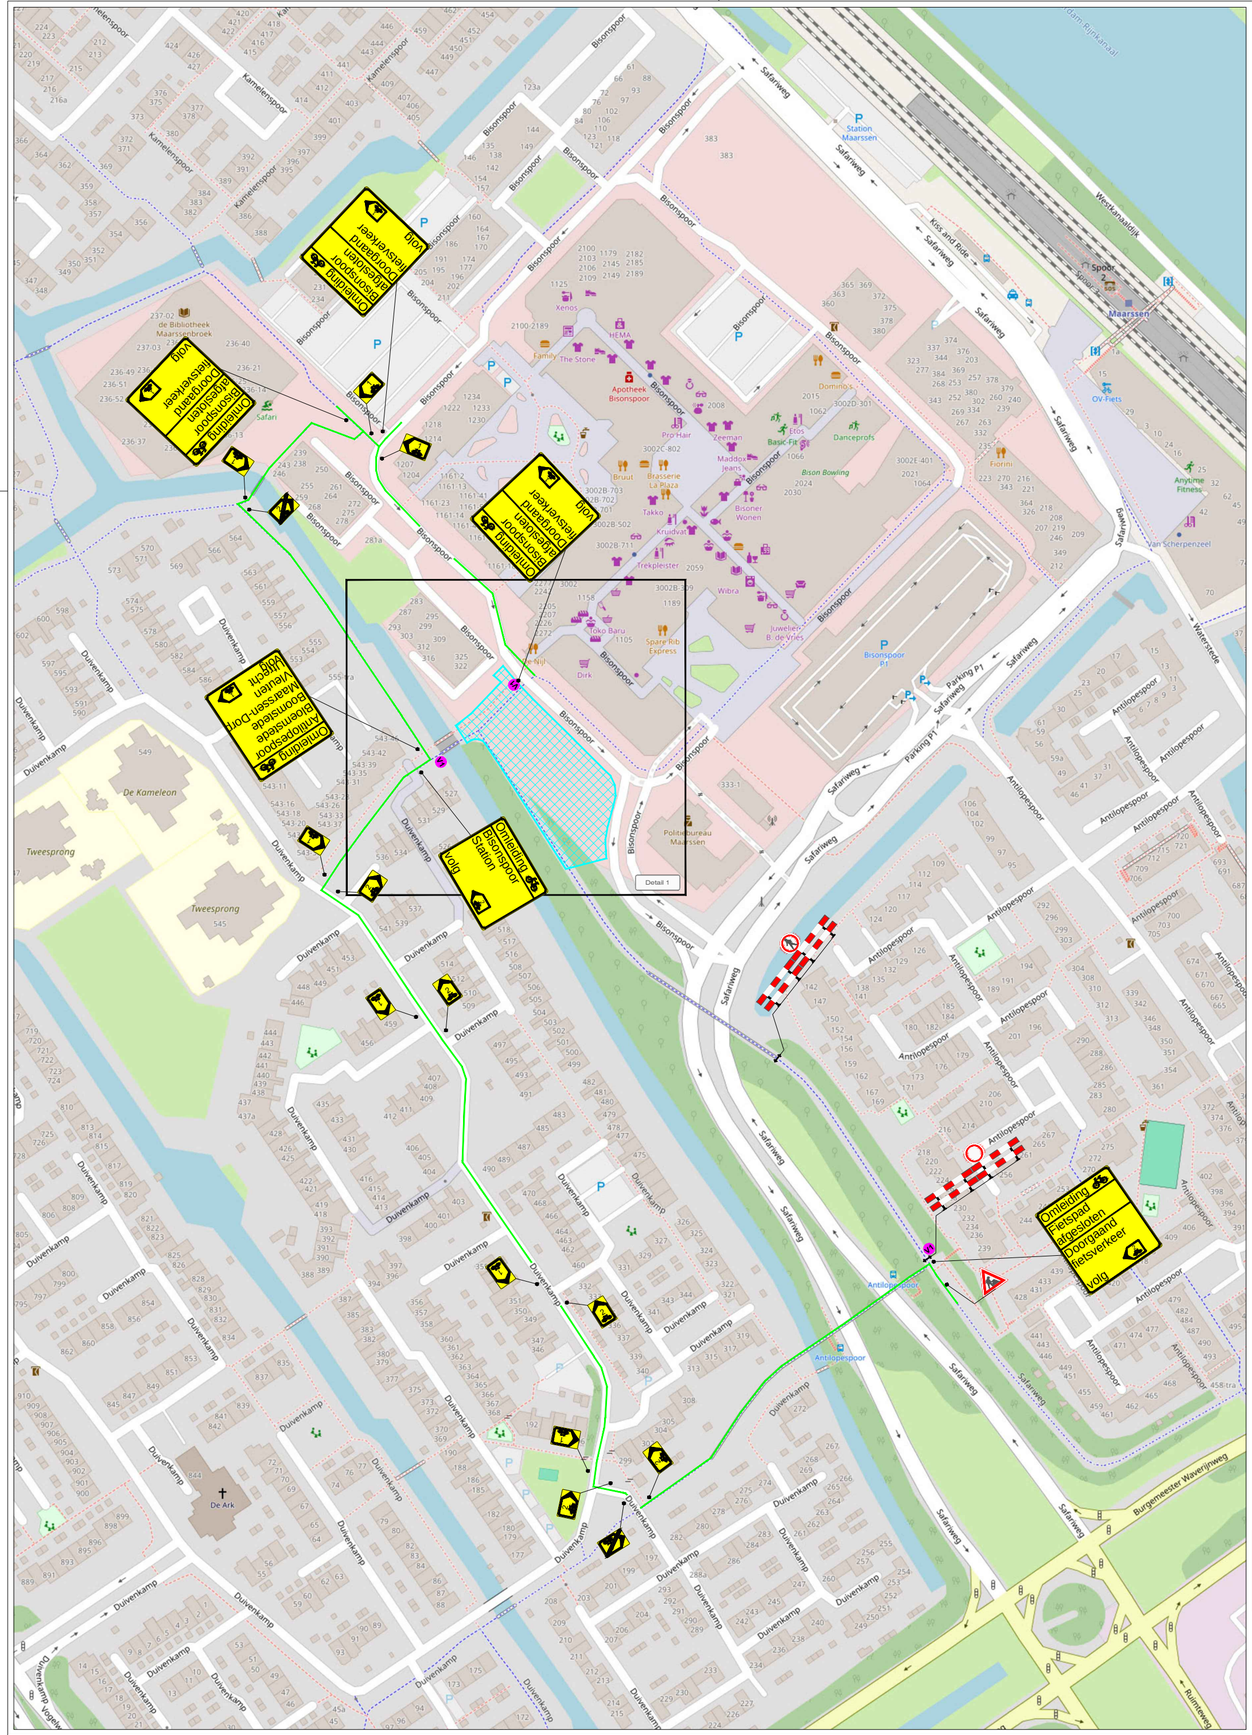

Verkeersmaatregelen
actief van 26-10 t/m 13-11

LEGENDA

- Werkruimte Fase 1
- Omleidingsroute fietsers
- Conflicterende bebording afplakken
- De exacte plaatsing van de bebording wordt op locatie bepaald

VOORAANKONDIGING

Fietspad afgesloten van 26-10 t/m 13-11

Aantal: 3 st.

CHECKLIST

Verkeersregelaar(s) ☐	Tijdelijke verlichting ☐	Barrier ☐

OPDRACHTGEVER: Buijtenhuis. Infra Natuur Water

PROJECT: **Bisonspoor 332, Maarssen**
Fase 1

2TB **Verkeerstechniek BV**
Verhuur van:
- Verkeersvoorzieningen
- Advies & Ontwerp
- Verkeersregelinstallaties

www.2TB.nl | Spinderweg 9, Ede (Gld.) | Telefoon: 0318-830 333

		DATUM:	PARAAF:
GET:	JEG	22-09-2026	
GEC:	EST	22-09-2026	
GEW:	JEG	13-10-2026	
VRIJ:			

VERSIE: **B**
PROJECT NR: **E2634005**
SCHAAL: **NVT**
TEKENING NR: **2TB01**
FORMAAT: **A2**

CONCEPT
© OpenStreetMap-auteurs
KOMO® NCK.20266.BRL9101.2600005-