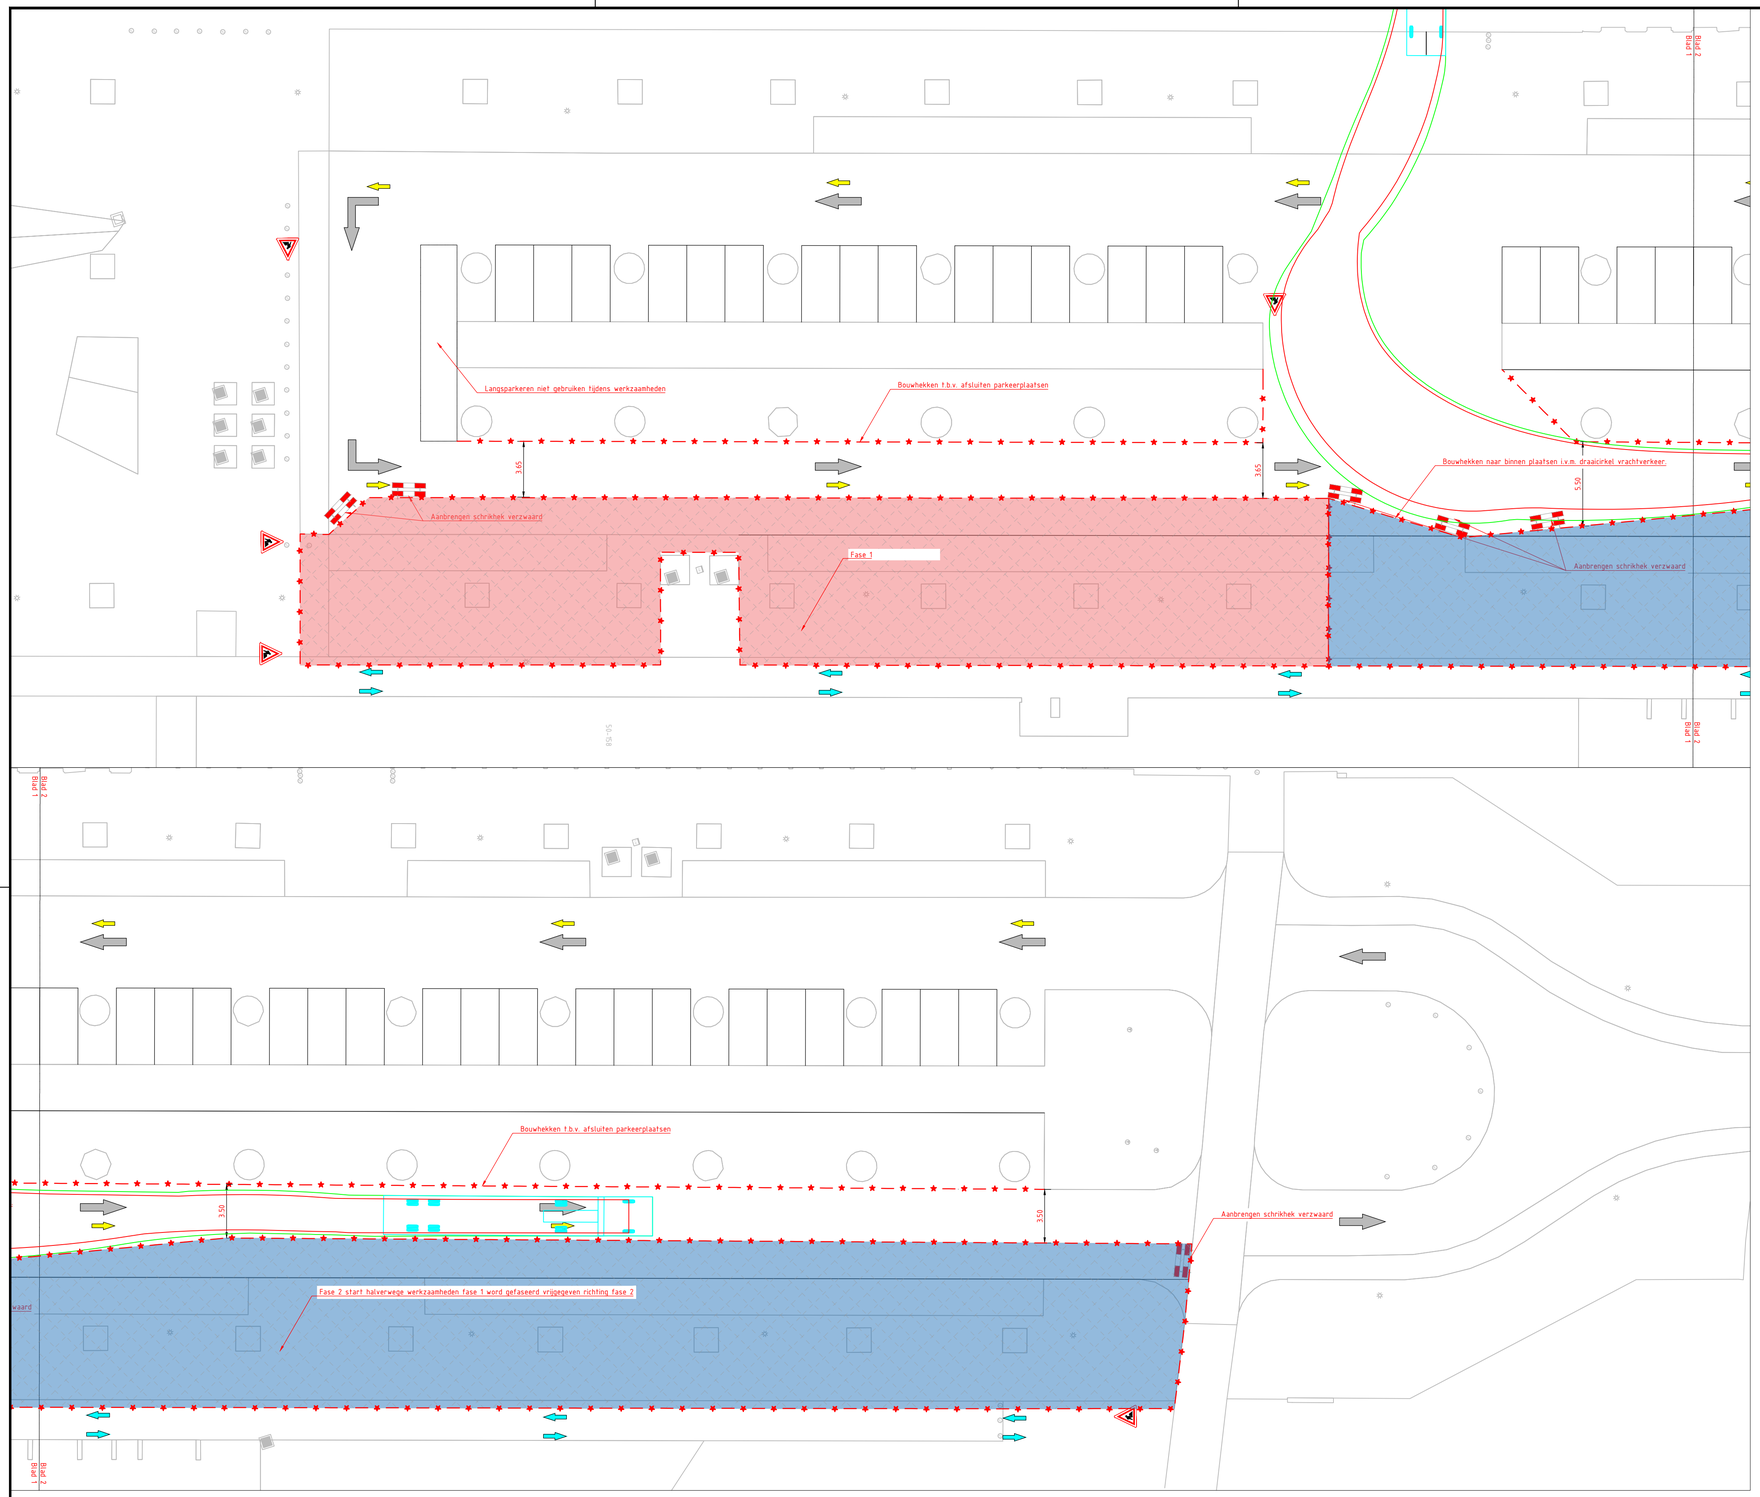


Legenda

- Bouwhekken, voetblokken in werkvak gestoken. om de 3 bouwhekken schoren, verzwaard met zandzakken
- Uitvoering Fase 1
- Uitvoering Fase 2
- Rijrichting autoverkeer
- Rijrichting fietsverkeer
- Looprichting voetgangers
- Schildje - verzwaard
- Schrikhek - verzwaard

0 4 8 16 Meters

1:200

Opmerkingen:

- Alle maten in meters (tenzij anders vermeld)
- Alle hoogte maten in meters t.o.v. N.A.P.
- Symbolen geven objecten niet op ware grootte weer.
- Voor detail aanduiding zie tekening:

Opdrachtgever: Gemeente Zwolle	Project: Stadshagen - Parkeren westzijde		
Onderdeel: Verkeersmaatregelen incl. fasering	C		
	B	16-9-2026	WKO
	A	14-9-2026	WKO
	wijziging	datum	getekend
Schaal: 1:200	Tekeningnummer: 3	Datum: 14-09-2026	Status: Concept
Formaat: A1	Werknummer:	Getek.: WKO	
		Gec.: RZA	

DURA VERMEER
Waarmaken van ambities
Meeuwenlaan 2 8011 BZ Zwolle
dvi-noordoost@duravermeer.nl
(023) 752 80 00