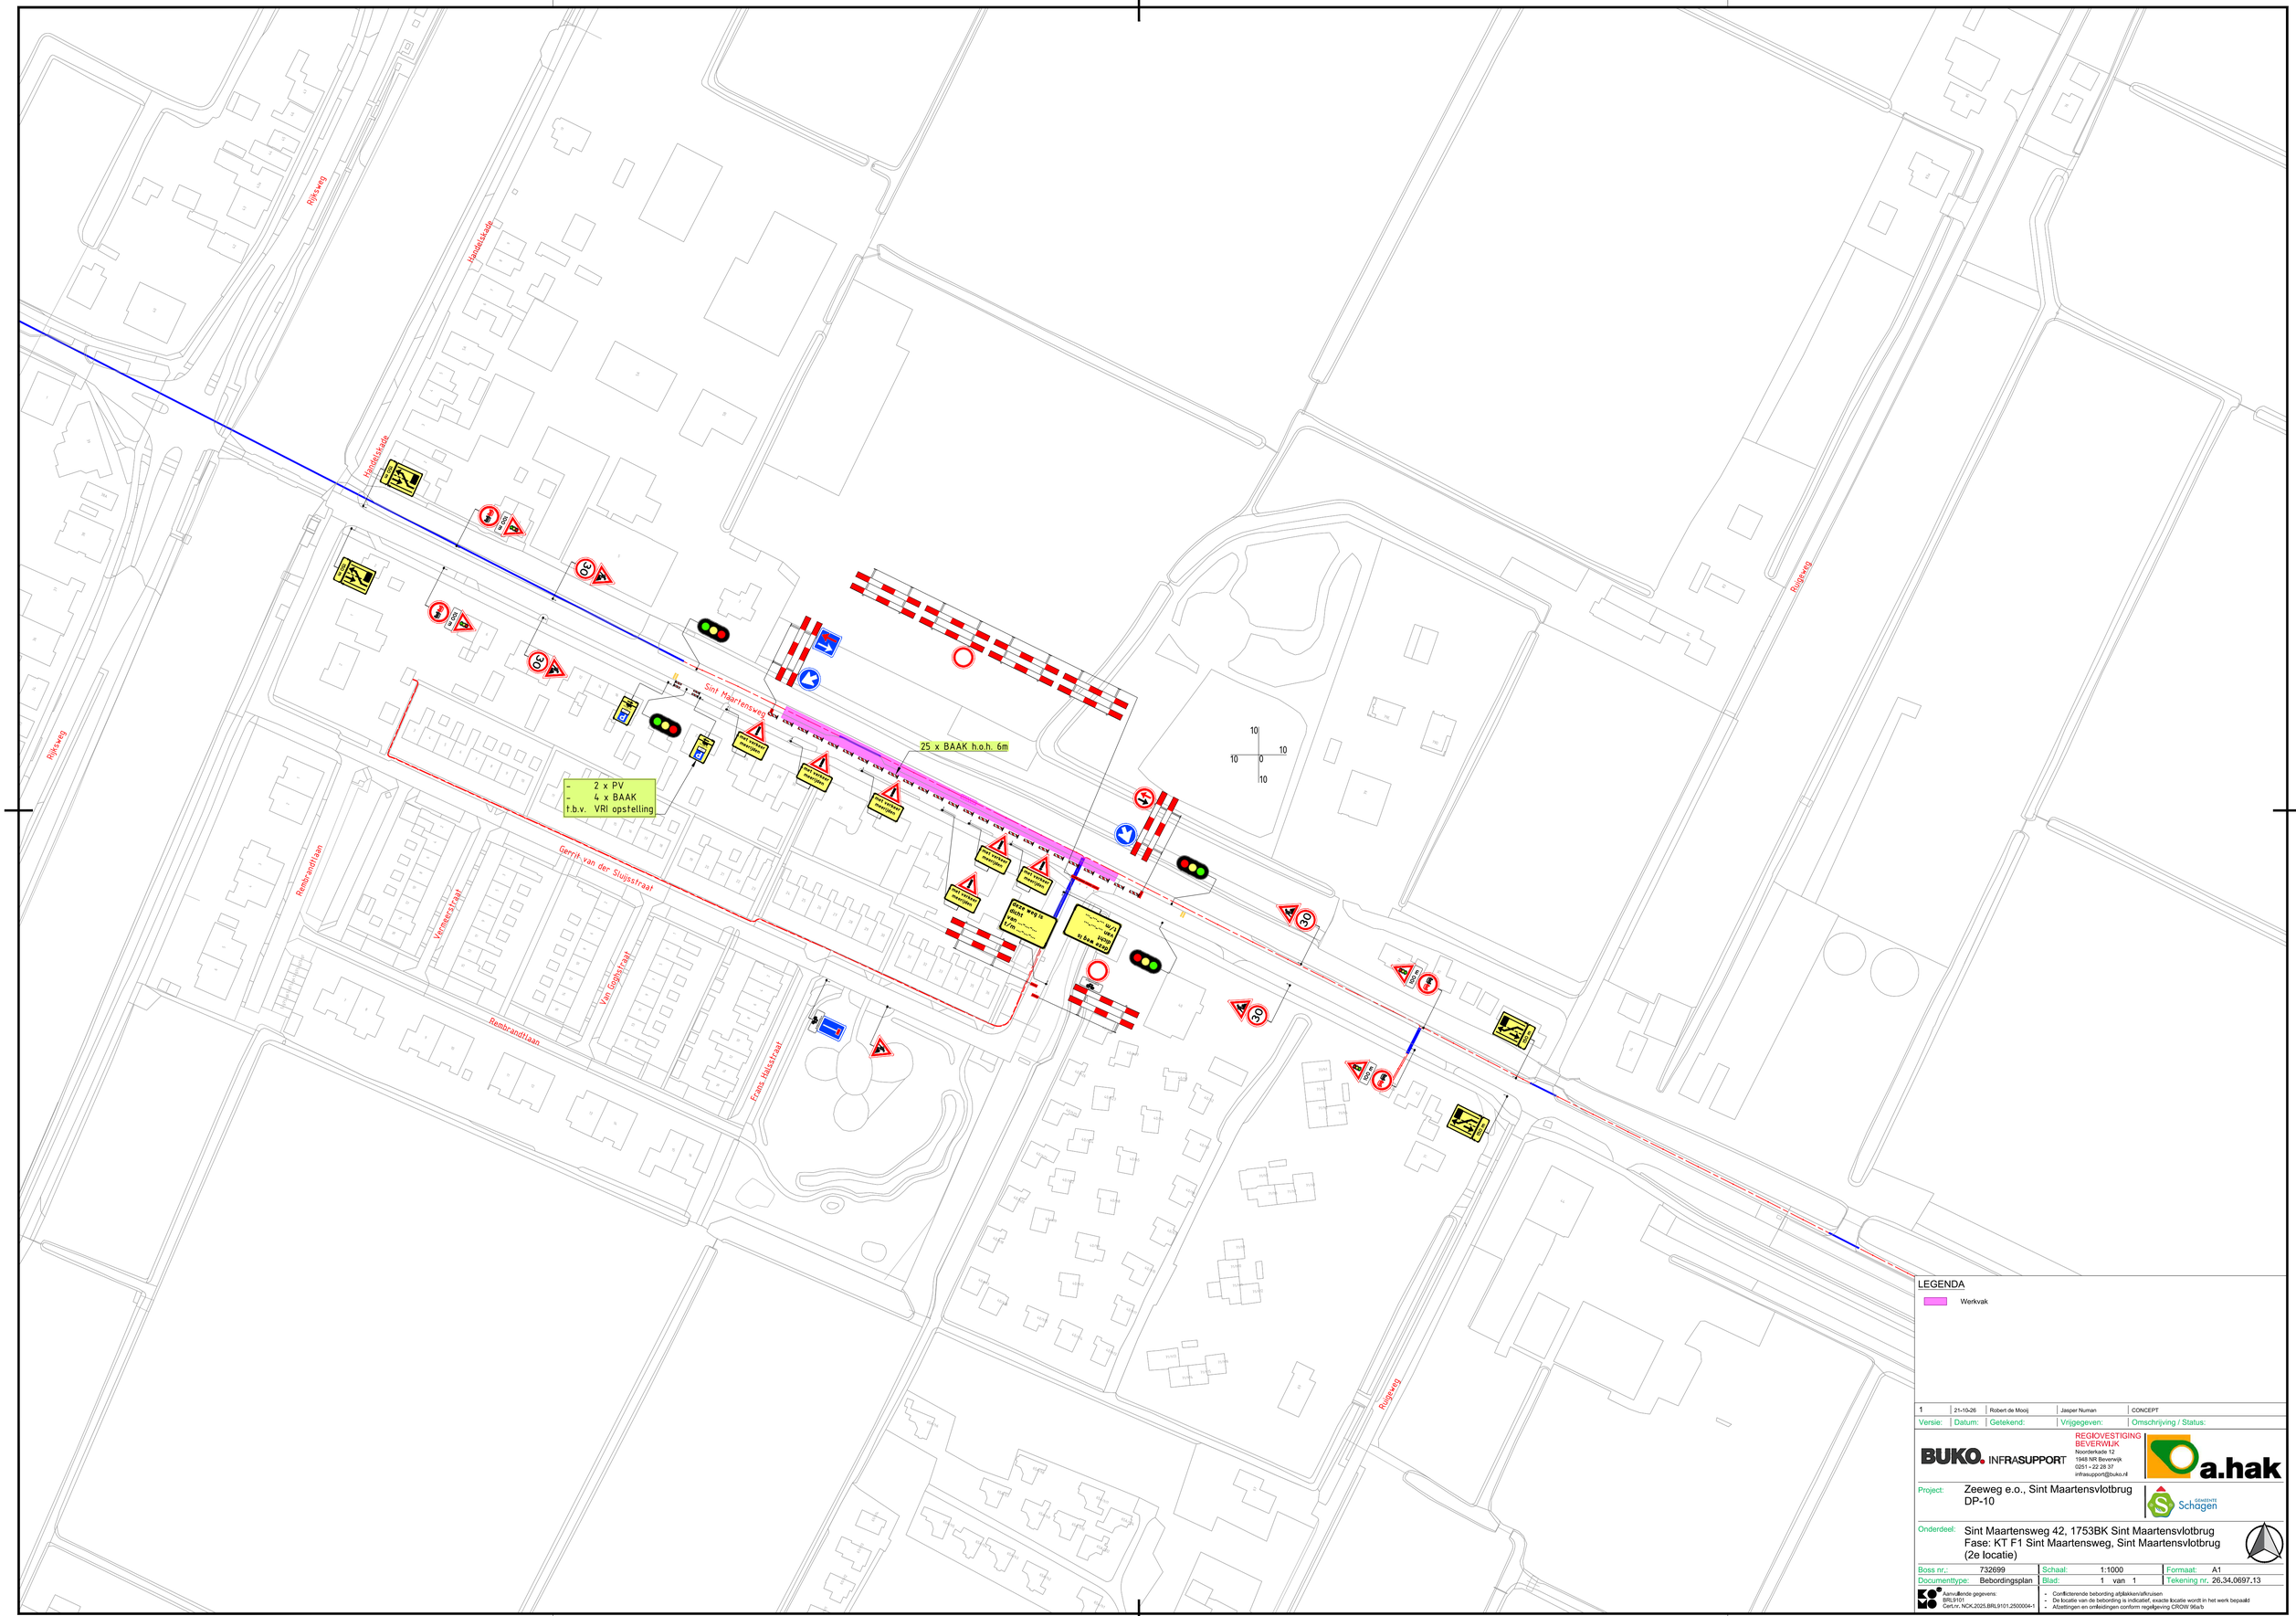

Rijksweg
Handelskade
Handelskade
Sint Maartensweg
25 x BAAK h.o.h. 6m
- 2 x PV
- 4 x BAAK
t.b.v. VRI opstelling
Gerrit van der Sluijsstraat
Rembrandtlaan
Ternessestraat
Van Goghstraat
Rembrandtlaan
Frans Halsstraat
Rijksweg
Rijksweg
Rijksweg