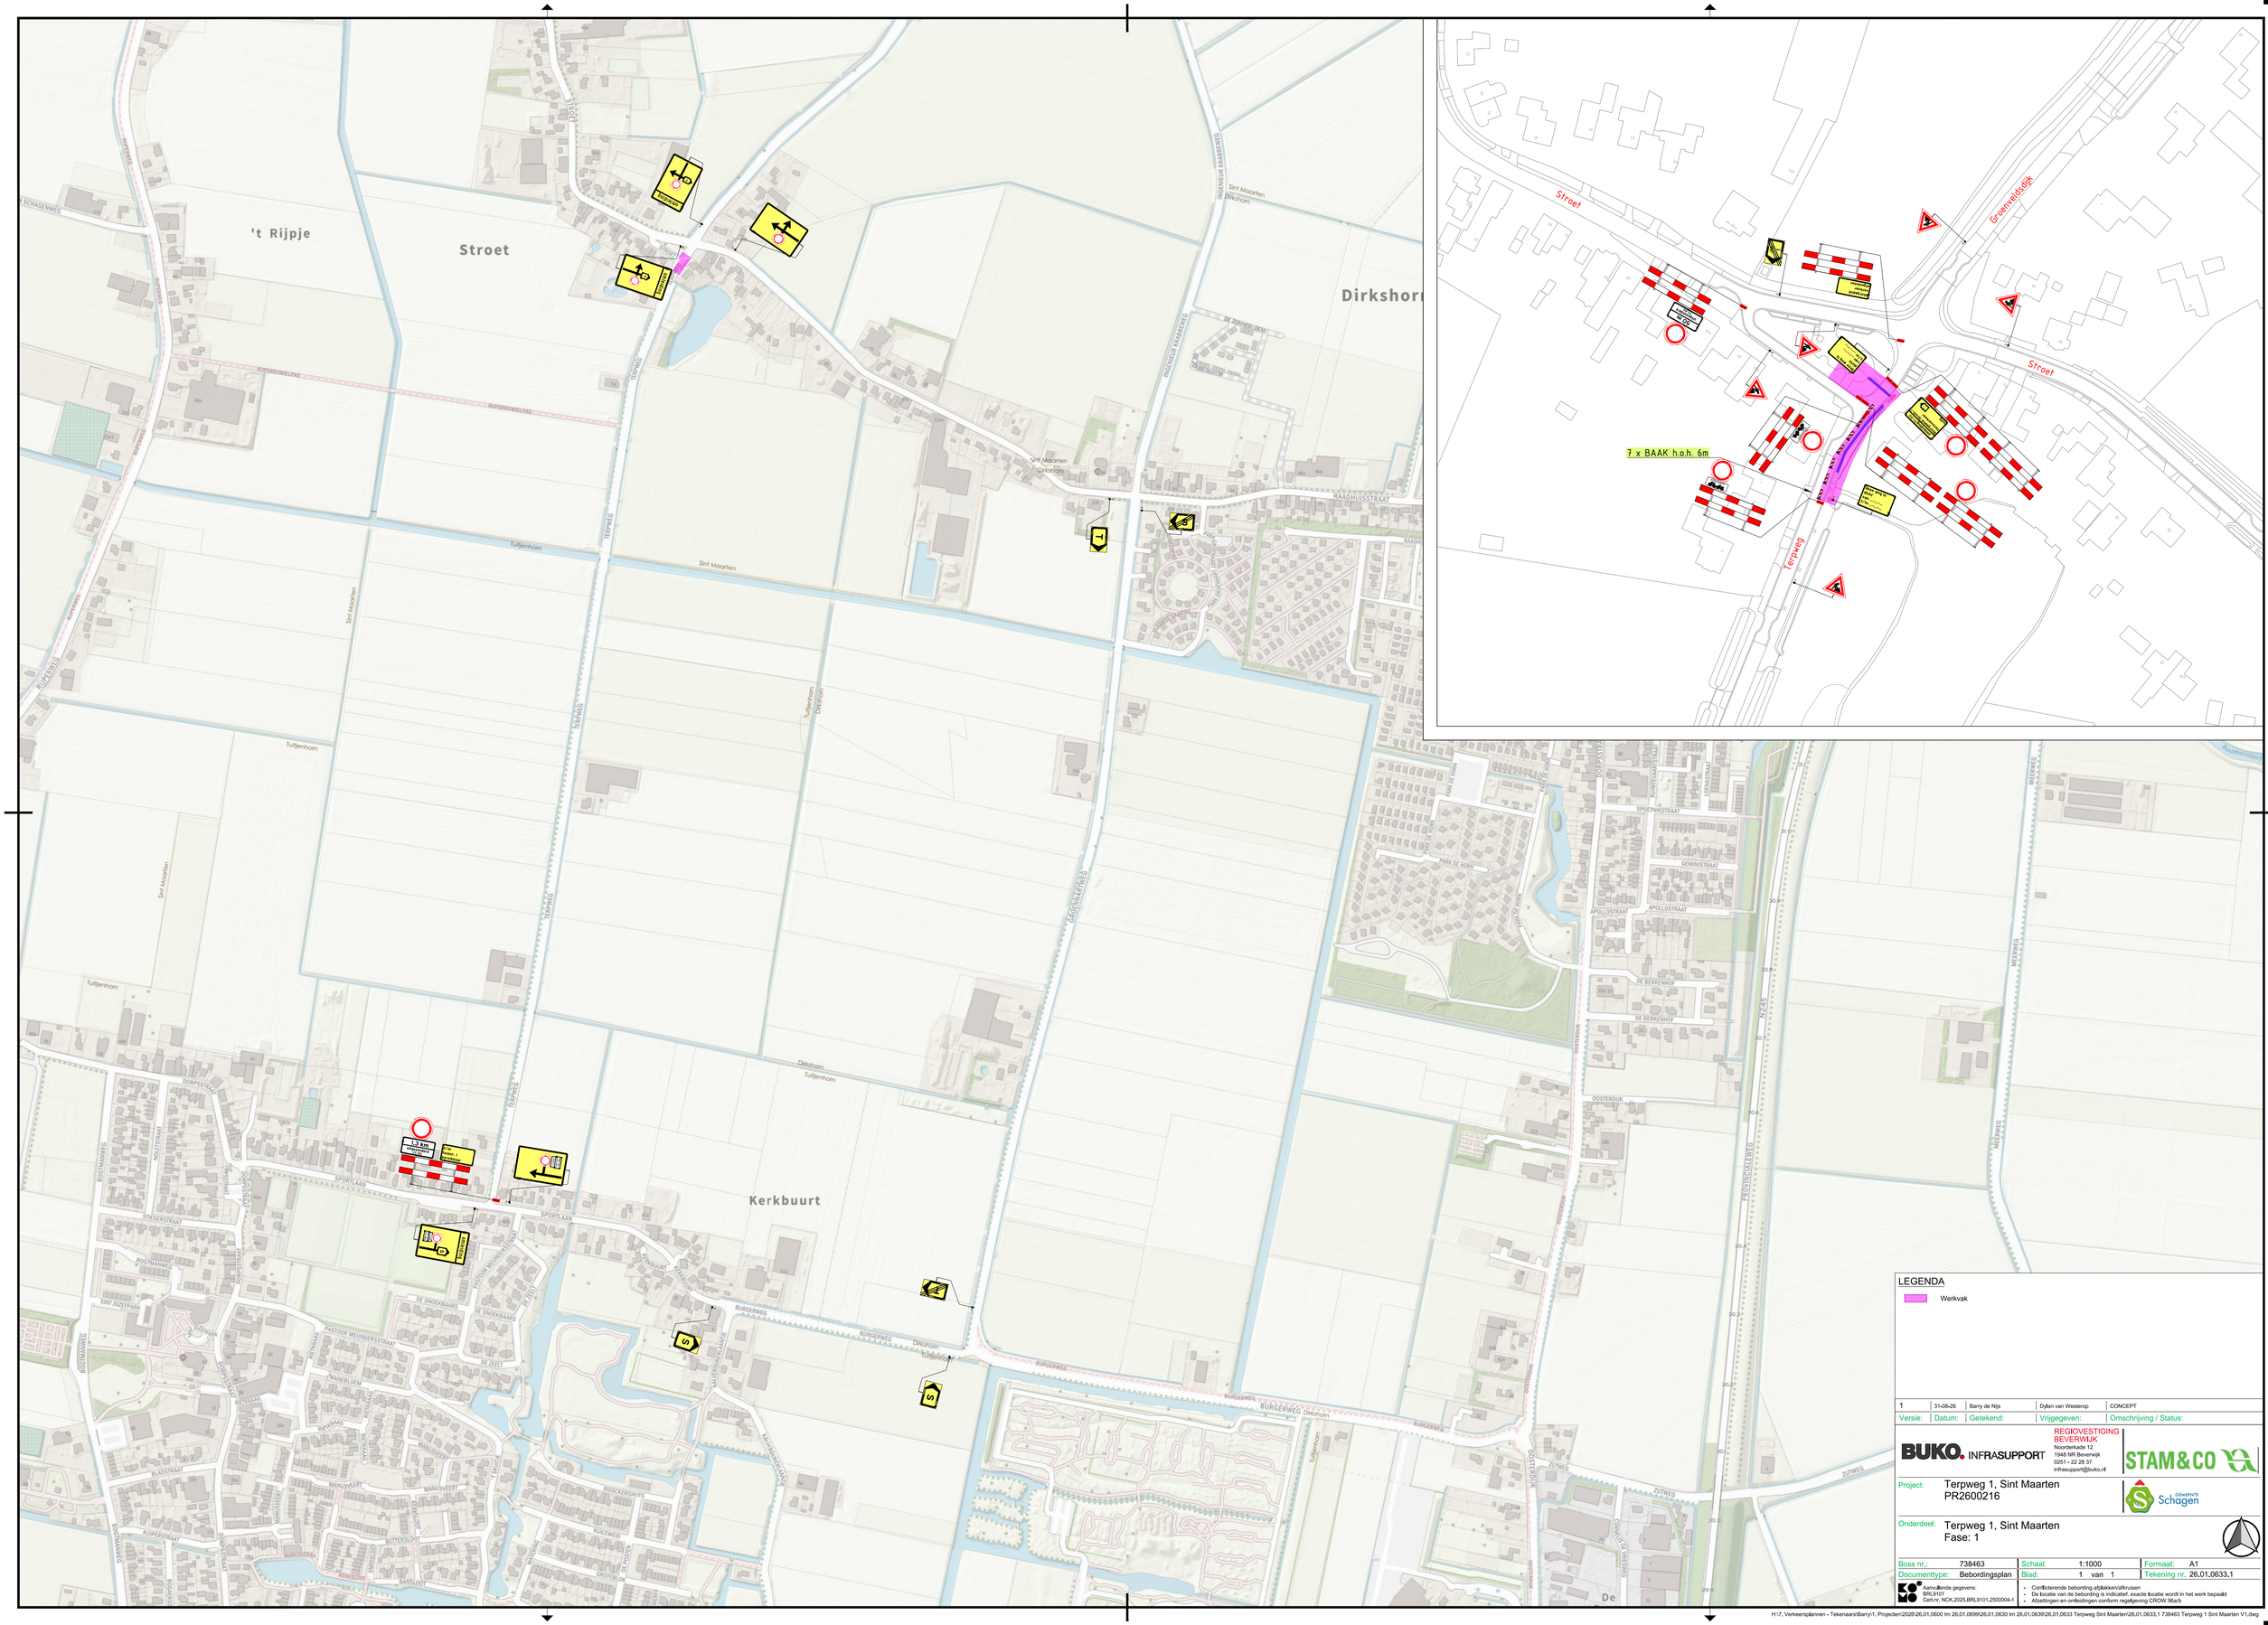


1	31-08-26	Barry de Nijs	Dylan van Westerop	CONCEPT
Versie:	Datum:	Getekend:	Vrijgegeven:	Omschrijving / Status:

BUKO. INFRASUPPORT
REGIOVESTIGING BEVERWIJK
Noorderkade 12
1948 NR Beverwijk
0251 - 22 28 37
infrasupport@buko.nl

STAM&CO

Project: Terpweg 1, Sint Maarten
PR2600216

Gemeente Schagen

Onderdeel: Terpweg 1, Sint Maarten
Fase: 1

Boss nr.:	738463	Schaal:	1:1000	Formaat:	A1
Documenttype:	Bebordingsplan	Blad:	1 van 1	Tekening nr.	26.01.0633.1

Aanvullende gegevens
BRL9101
CertNr. NCK.2025.BRL9101.2500004-1

- Conflicterende bebording afdekken/afkruisen
- De locatie van de bebording is indicatief, exacte locatie wordt in het werk bepaald
- Afzettingen en omleidingen conform regelgeving CROW 96a/b

H:\7. Verkeersplannen - Tekenaars\Barry\1. Projecten\2026\26.01.0600 tm 26.01.0699\26.01.0630 tm 26.01.0639\26.01.0633 Terpweg Sint Maarten\26.01.0633.1 738463 Terpweg 1 Sint Maarten V1.dwg