
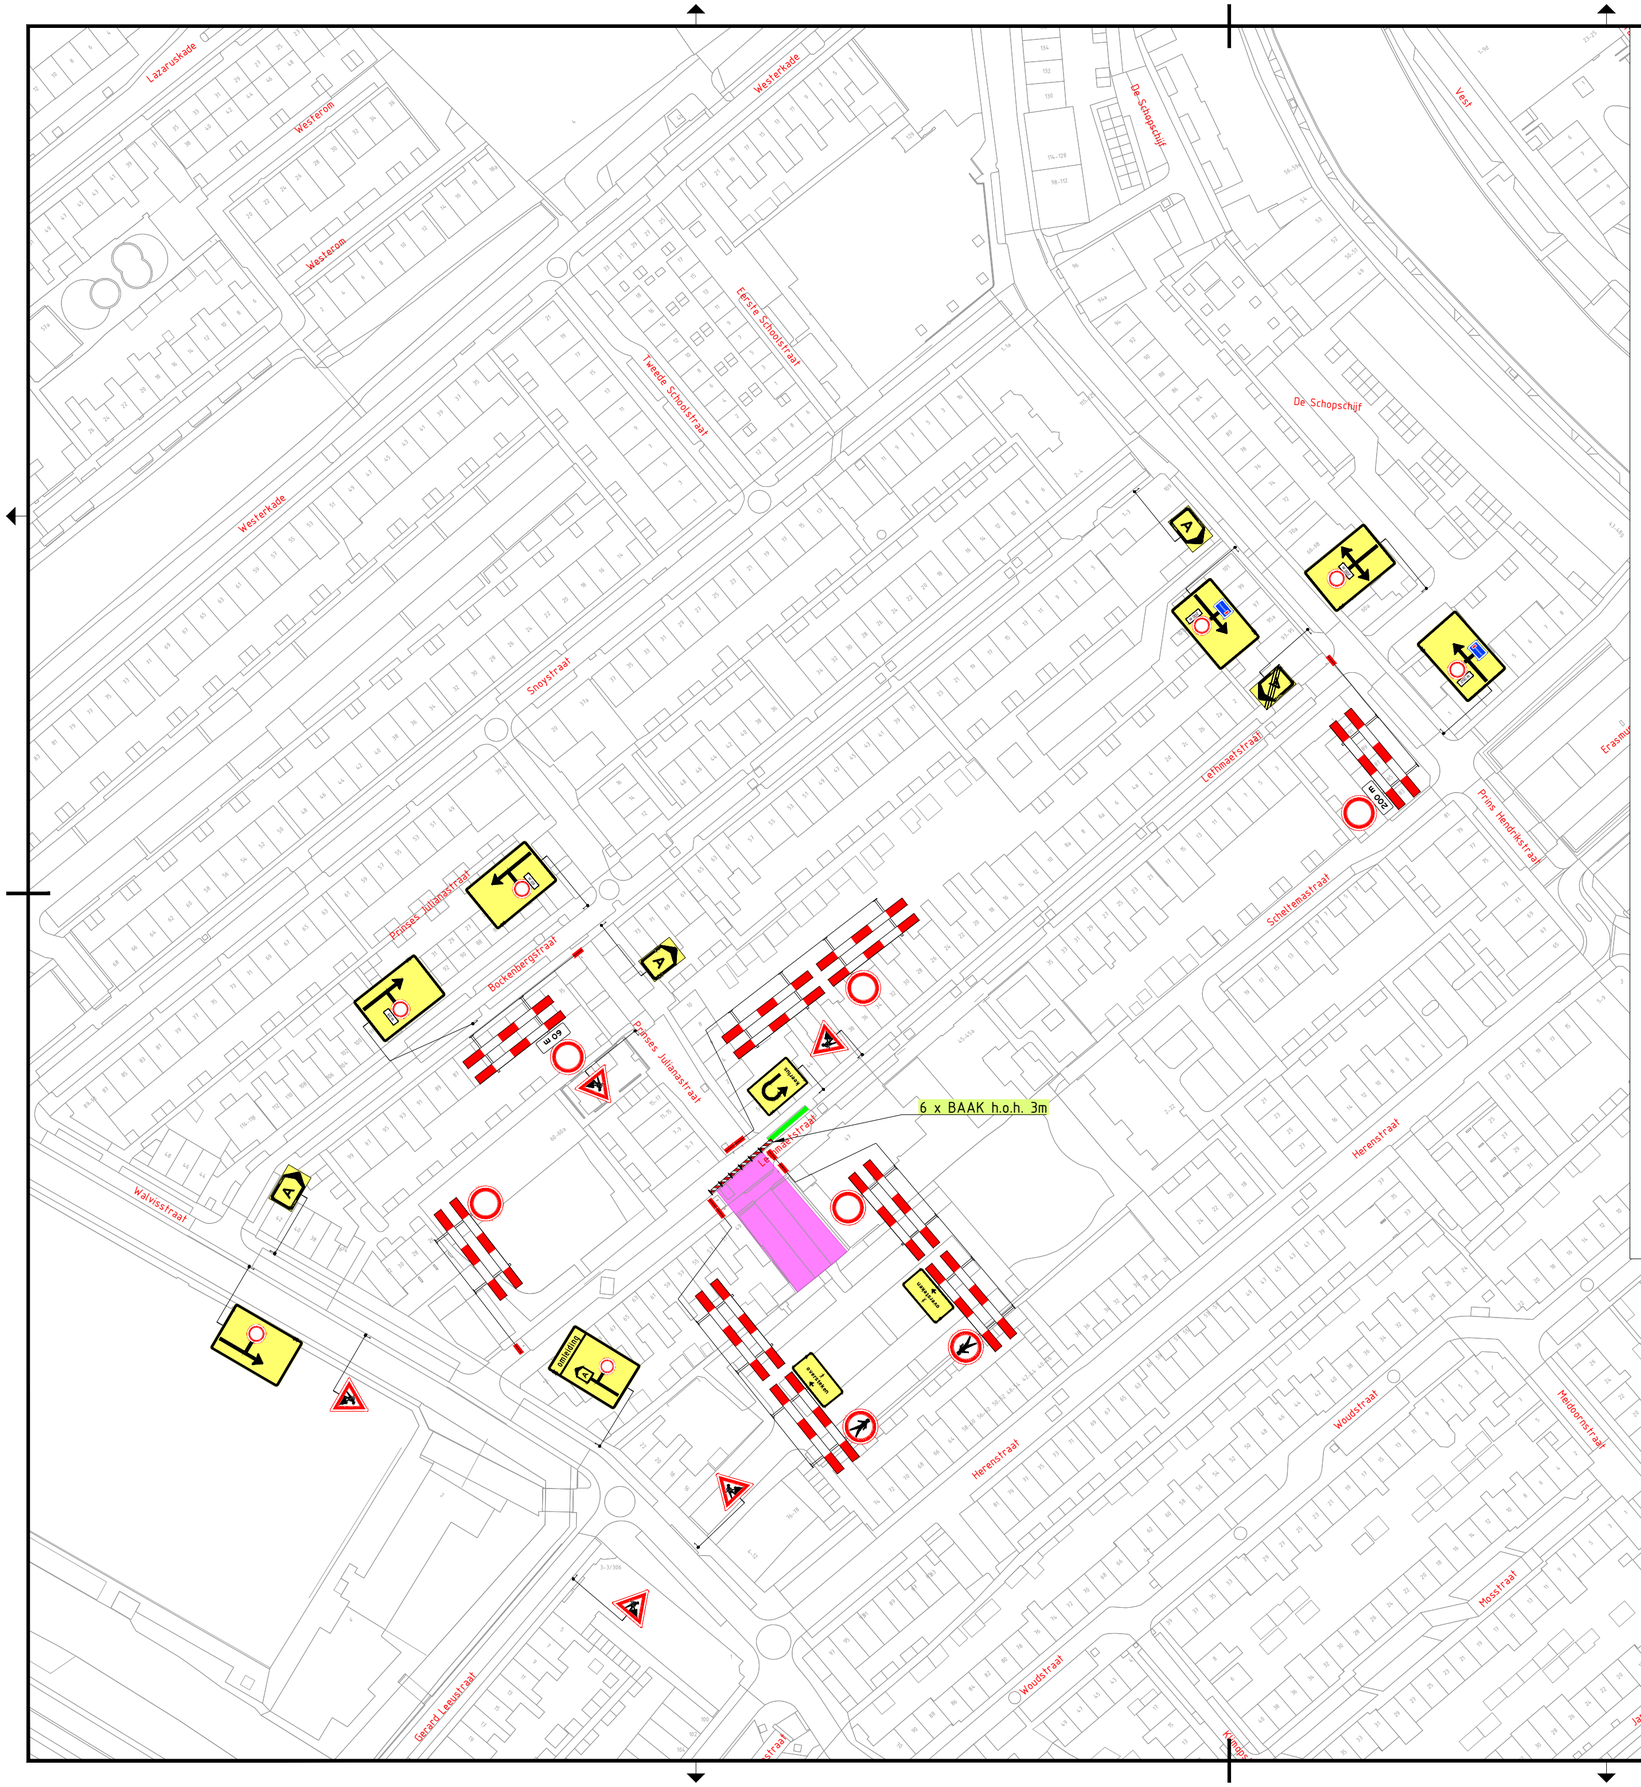


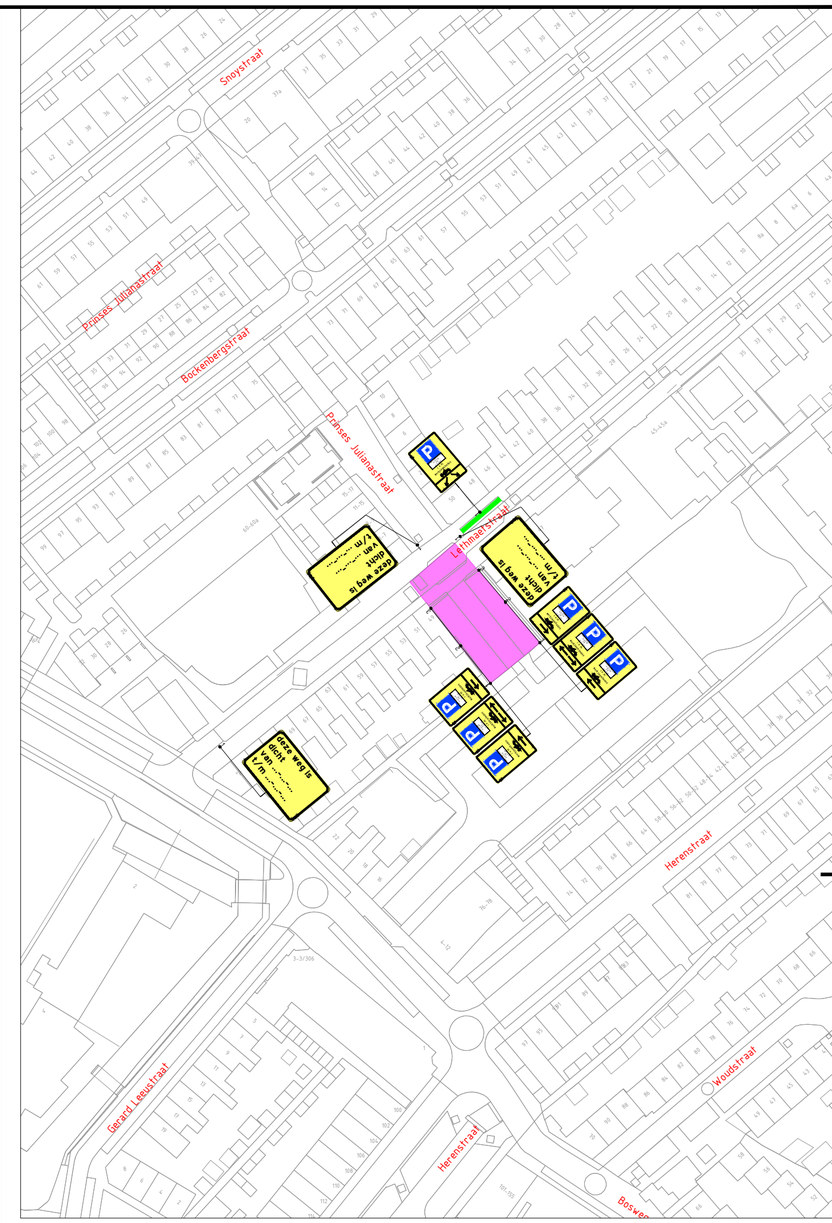

LEGENDA

- Werkvak
- Parkeerstrook / Keerlus

Versie:	Datum:	Getekend:	Vrijgegeven:	Omschrijving / Status:
1	14-10-26	Bob Lindhoud	Thomas Mustert	CONCEPT

BUKO. INFRASUPPORT
REGIOVESTIGING DEN HAAG
Ambachtshof 20
2632 BB Nootdorp
070 - 20 50 245
infrasupport@buko.nl

batenburg energietechniek

Project: Lethmaetstraat 47 Gouda
PD297104

gemeente gouda

Onderdeel: Lethmaetstraat 47, 2802KB Gouda
Fase: 1

Boss nr.:	742594	Schaal:	1:1000	Formaat:	A2
Documenttype:	Bebordingsplan	Blad:	1 van 1	Tekening nr.	26.38.0382.1

Aanvullende gegevens:
BRL9101
Cert.nr. NCK.2025.BRL9101.2500004-1

- Conflicterende bebording afplakken/afkruisen
- De locatie van de bebording is indicatief, exacte locatie wordt in het werk bepaald
- Afzettingen en omleidingen conform regelgeving CROW 96a/b

H:\7. Verkeersplannen - Tekenaars\Bob\01. Projecten\2026\26.38.0351 tm 26.38.0400\26.38.0382 742594 Lethmaetstraat Gouda\26.38.0382.1 742594 Lethmaetstraat Gouda v1.dwg