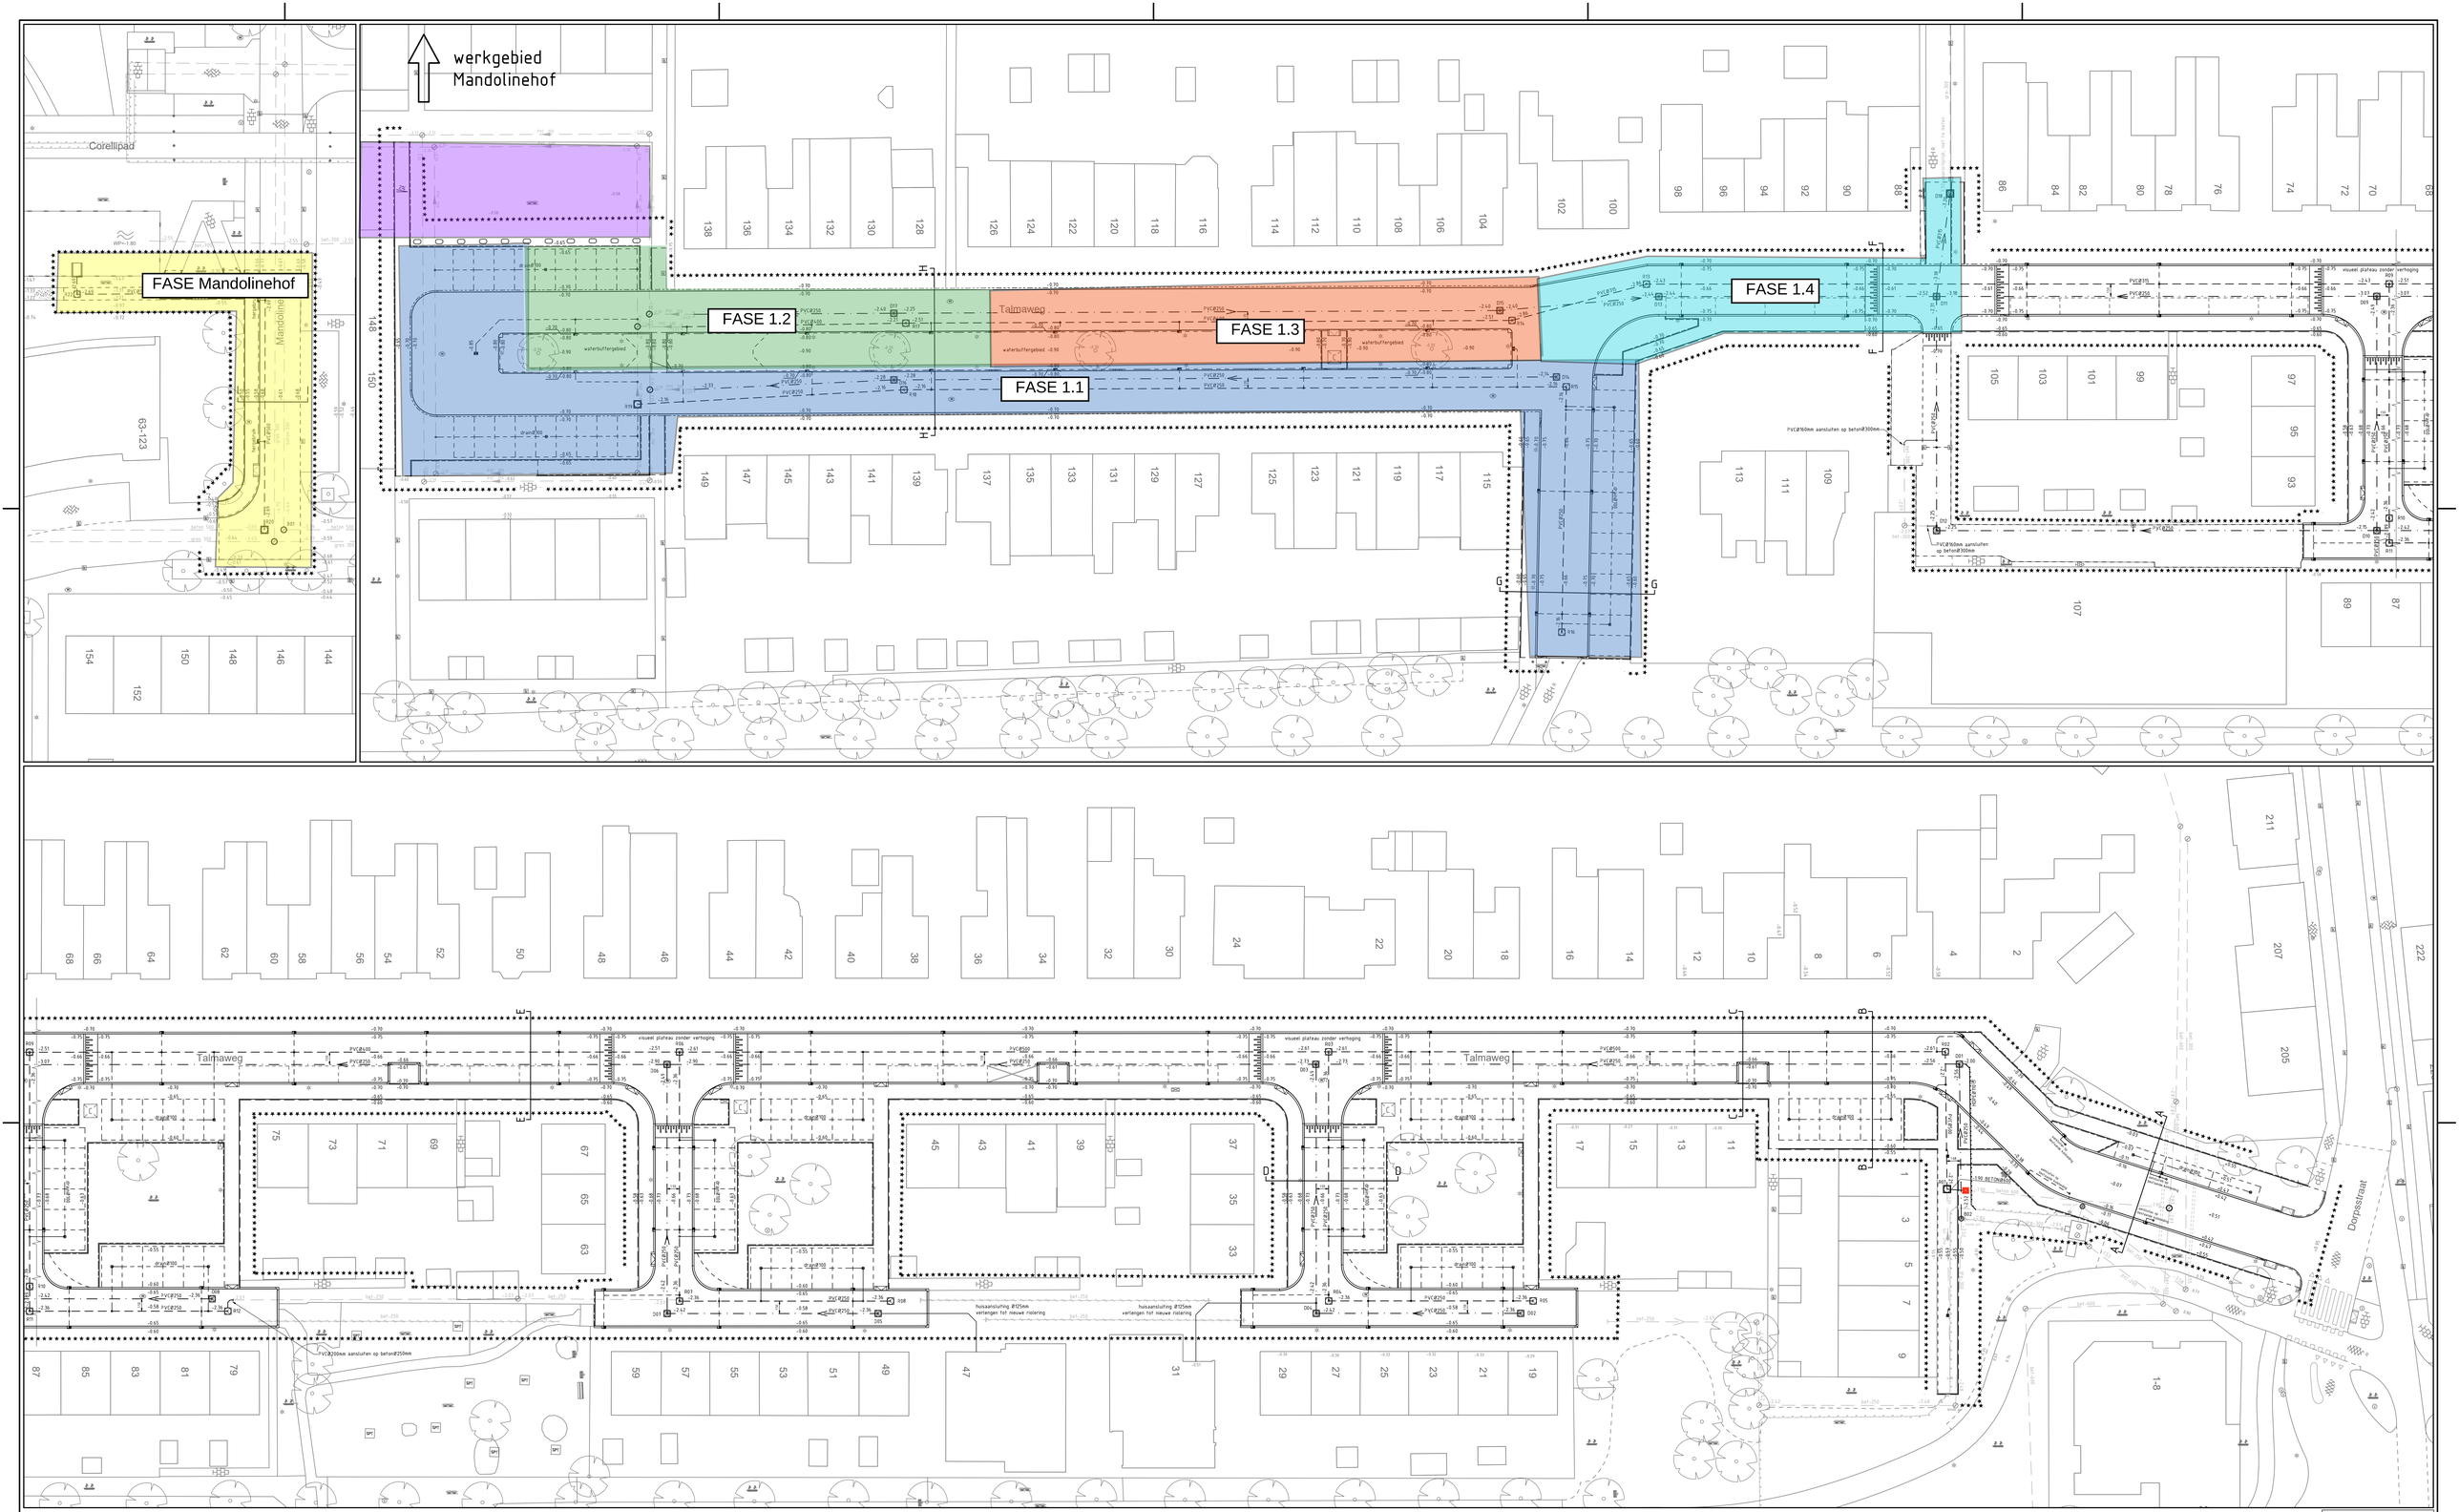


DEFINITIEF

REVISIE	DATUM	OMSCHRIJVING	NAAM	GOEDGEKEURD

Bestaande situatie

- werkgrens
- bebouwing
- geografie
- materiaalgrens
- beschoeiing
- hekwerk
- afvalbak
- mindervalidennrit
- betontegels
- betonstraatstenen
- asfalt
- verkeersbord met paal
- inspectieput
- gras
- heesters
- lichtmast
- ondergrondse afvalcontainer
- boom
- riolering met materiaal, diameter en b.o.b.
- persrioolering
- straat-/trottoir/tegelpadrolk
- water
- brandkraan

Aan te brengen situatie

- PVC Ø250 — DWA hoofdriolering met materiaalsoort en diameter in mm
- PVC Ø500 — RWA hoofdriolering met materiaalsoort en diameter in mm
- DWA betonnen inspectieput met b.o.b. in meters t.o.v. NAP en putnummer
- RWA betonnen inspectieput met b.o.b. in meters t.o.v. NAP en putnummer
- DWA kunststof inspectieput met b.o.b. in meters t.o.v. NAP en putnummer
- RWA kunststof inspectieput met b.o.b. in meters t.o.v. NAP en putnummer
- bestaande putrand met deksel op hoogte stellen
- nieuwe putrand met deksel op bestaande inspectieput
- trottoirkolk P-Line TCI71/90 GB1 (Struyk Verwo aqua)
- geleidestrookkolk P-Line TYBE2/90 GB1 (Struyk Verwo aqua)
- straatkolk P-Line S1100/80 GB1 (Struyk Verwo aqua)
- tegelgootkolk H-Line S1230/60 GB1 (Struyk Verwo aqua)
- vol. te schuimen hoofdriolering
- -0.75 — hoogteaanduiding in meters t.o.v. NAP
- kolkleiding PVC Ø125mm
- materiaalgrens
- drain Ø100 — Aanbrengen drainage Ø100mm
- Aanbrengen drainagegoot

DWA huisaansluitingen worden vernieuwd tot de perceelgrens met een ontstoppingsstuk ter hoogte van de perceelgrens.

Ieder huis dient voorzien te worden van een RWA huisaansluiting met een ontstoppingsstuk ter hoogte van de perceelgrens.

GEMEENTE BARENDRECHT
Gemeente Barendrecht
Postbus 501
2990 EA Barendrecht

Herinrichting Talmaweg

Aan te brengen rioleringen

Tekeningnummer: B-PA-07-009b

Schaal : 1:250	Afm : A0	Datum: 27-02-2026	Besteknr : B-PA-0003	Bestandsnaam:
Gemaakt : T. de Jager	Goedgekeurd : A. Plaisier		Projectnr : B-PA-0003	B-PA-07-009.dwg