


Situatie 1: Vegen buitenbermen

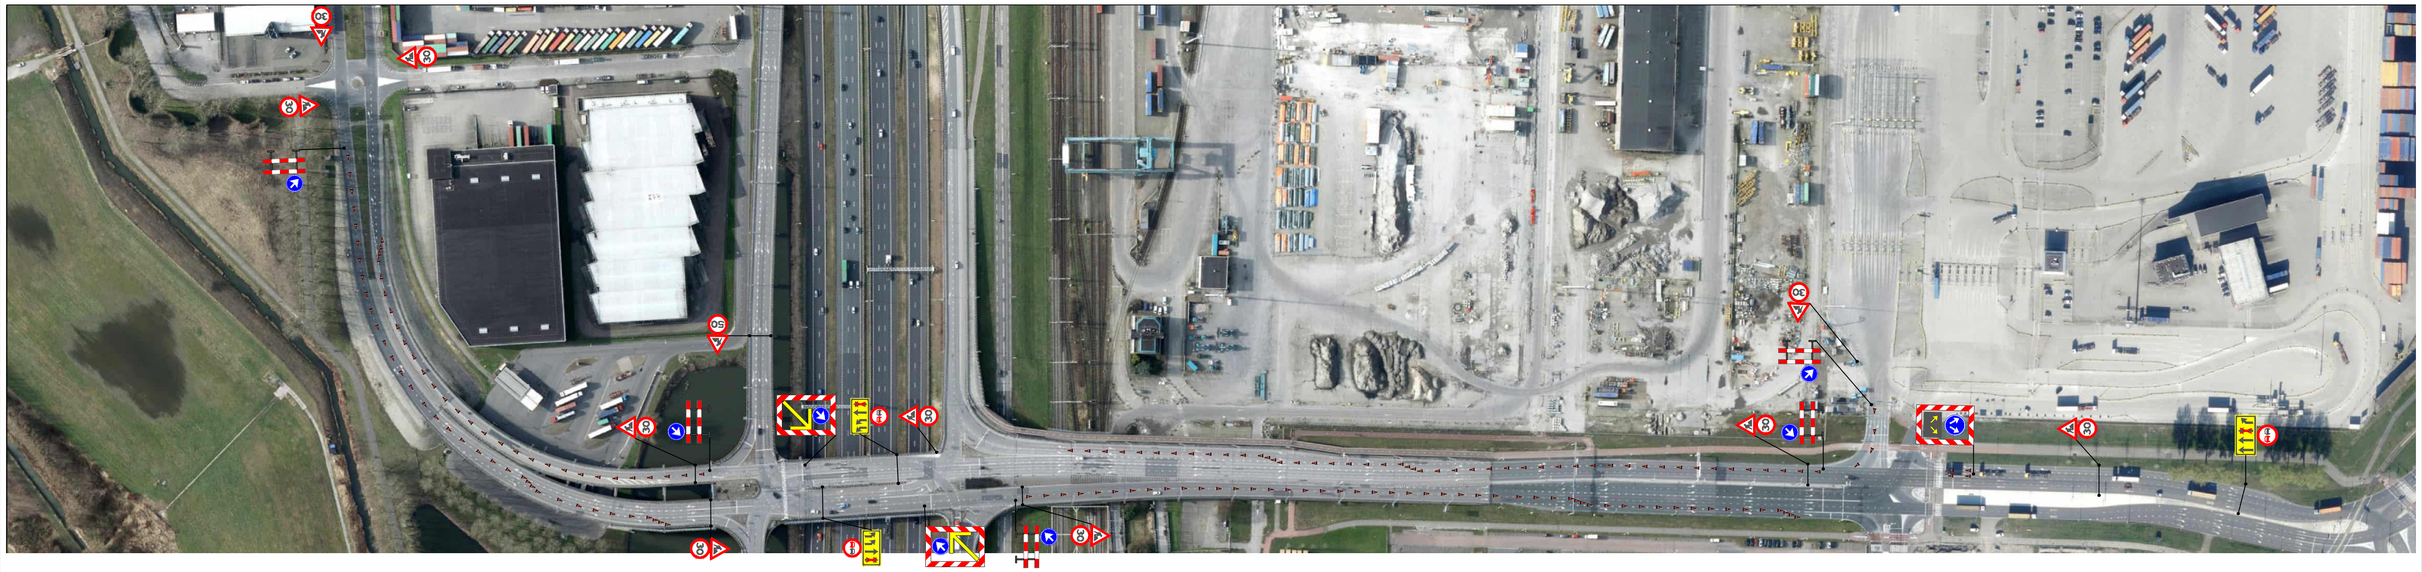

Situatie 2: Vegen middenbermen

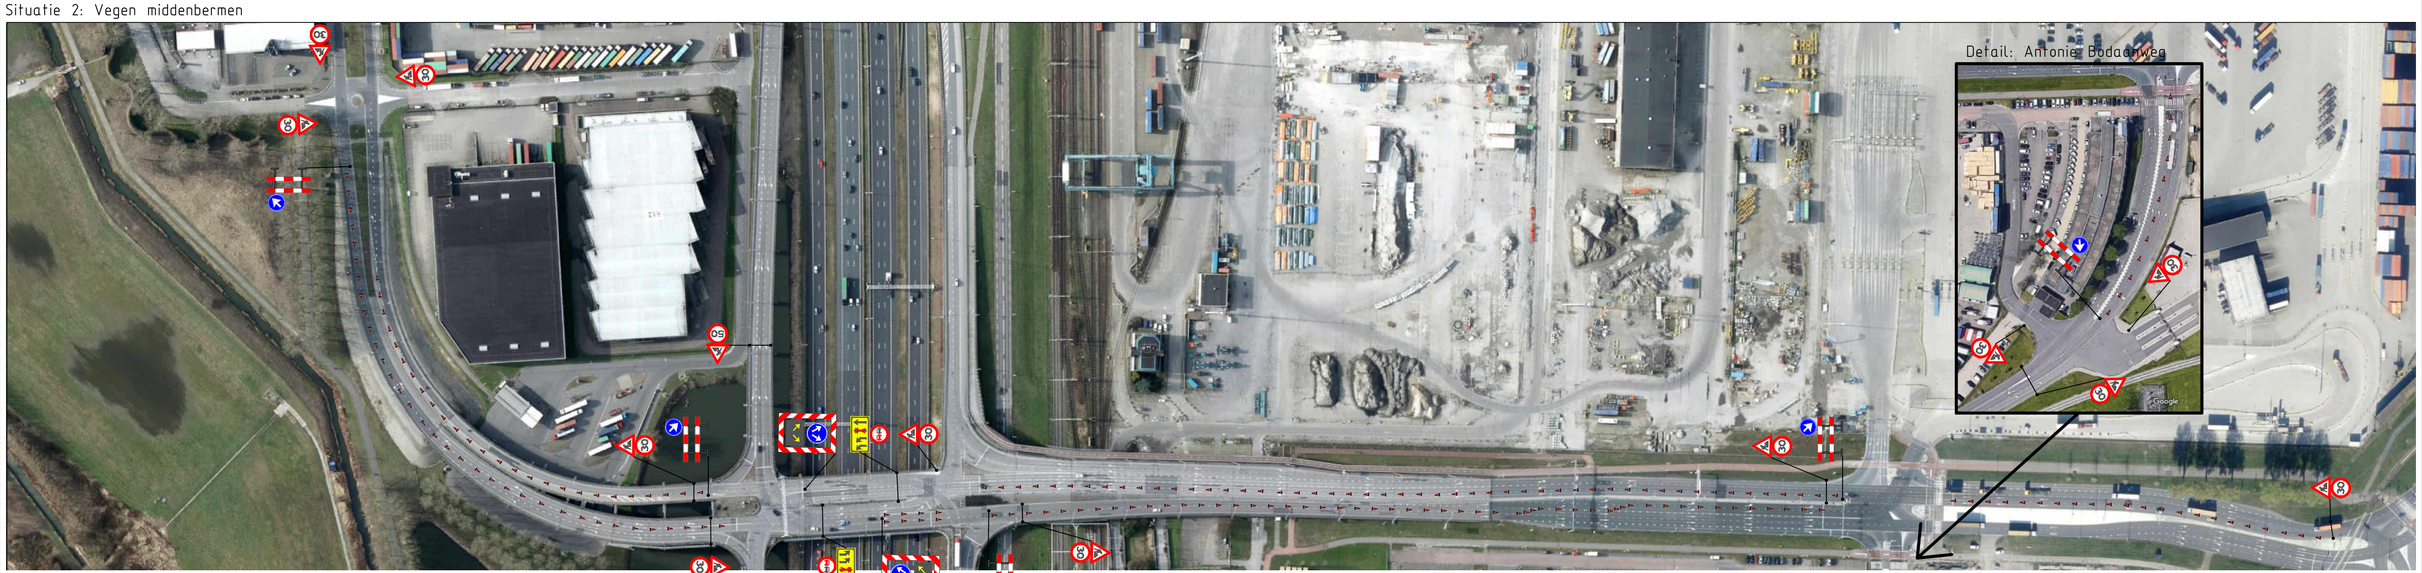

Situatie 1 & 2: komende vanaf A15 HRL (Bij beide situaties is deze afzetting nodig)

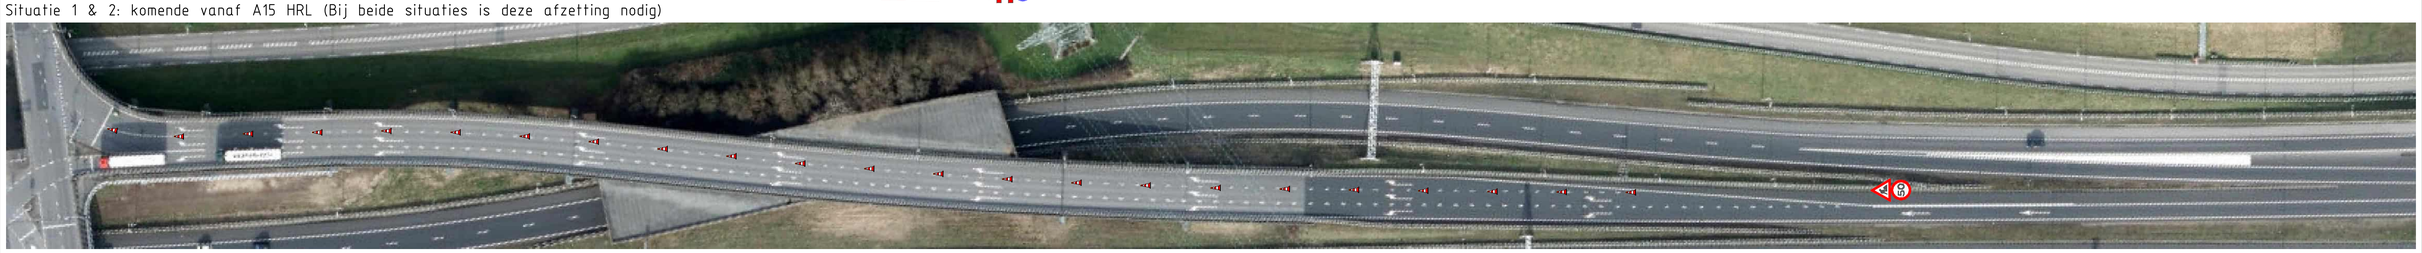

W. van den Heuvel & Zn. b.v.
Aannemersbedrijf van Wegenonderhoud www.wvdheuvel.nl

Project:	Reeweg te Rotterdam		Werknummer: 231-017-001
Opdrachtgever accoord:	Opdrachtgever: Van Gelder	Versie: 1.1	
	Tekenaar: B. Bruens	Datum: 08-03-2023	Paraaf:
	Geconfroleerd: G-J. Vogelpoel	Datum: 08-03-2023	Paraaf:
Betreft: Veegverkzaamheden op het Reeweg viaduct te Rotterdam	Tekeningnummer: BB231-017-001A		Formaat: A1