




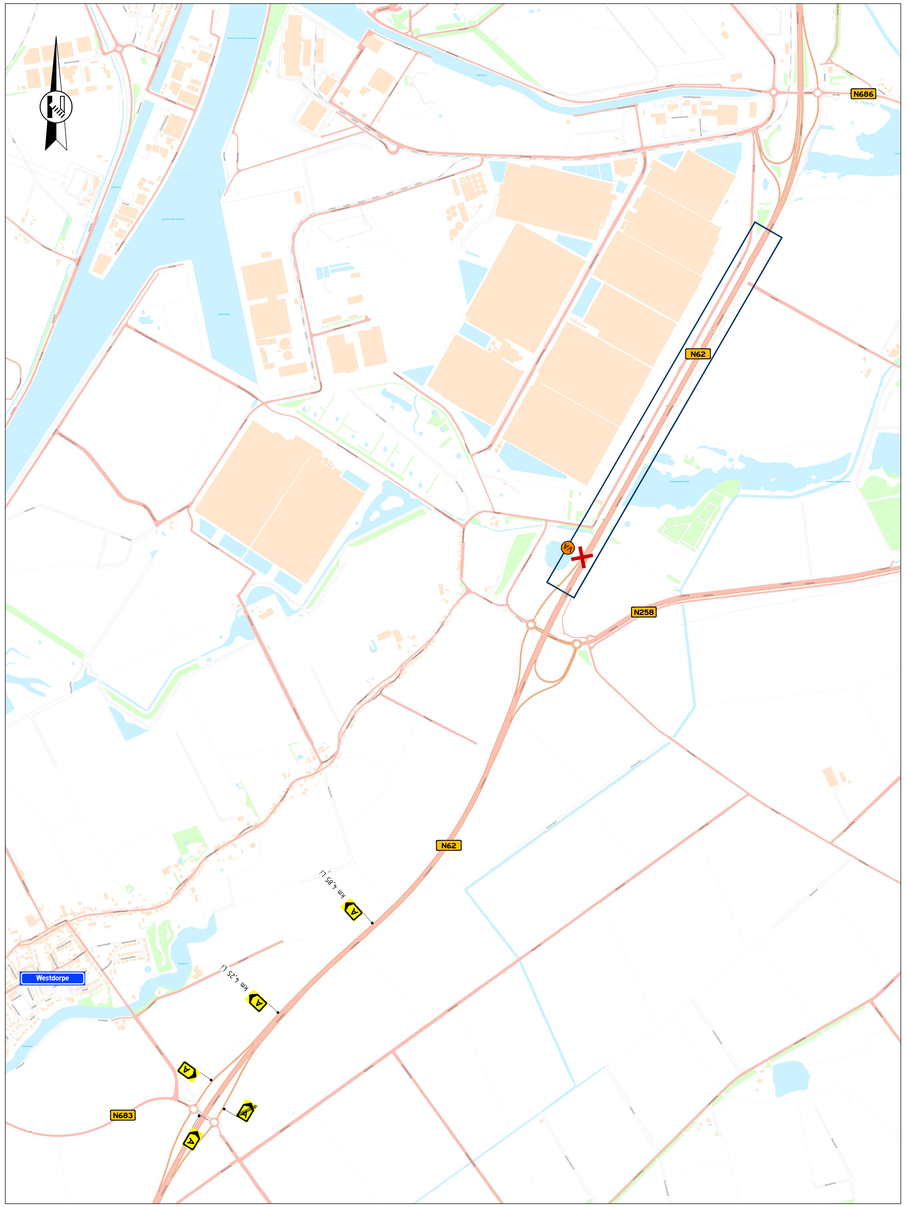

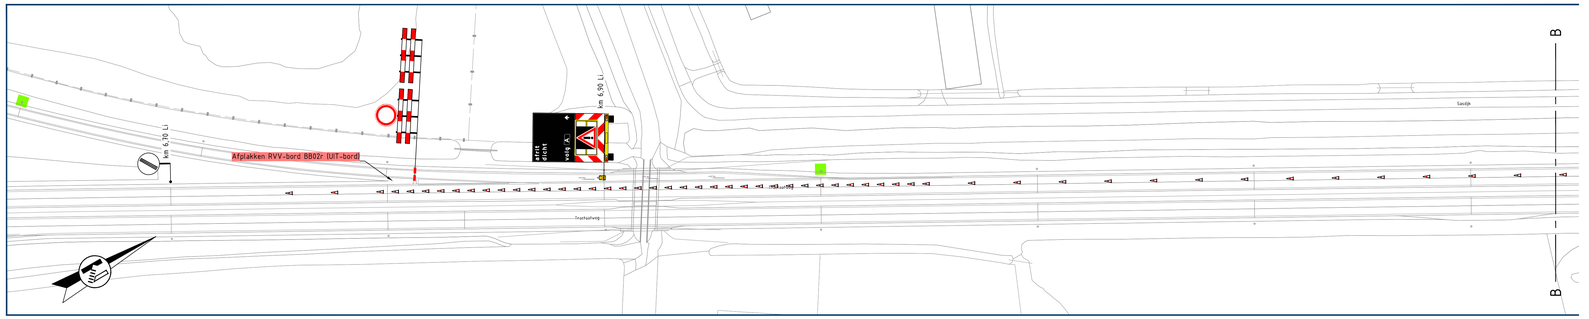

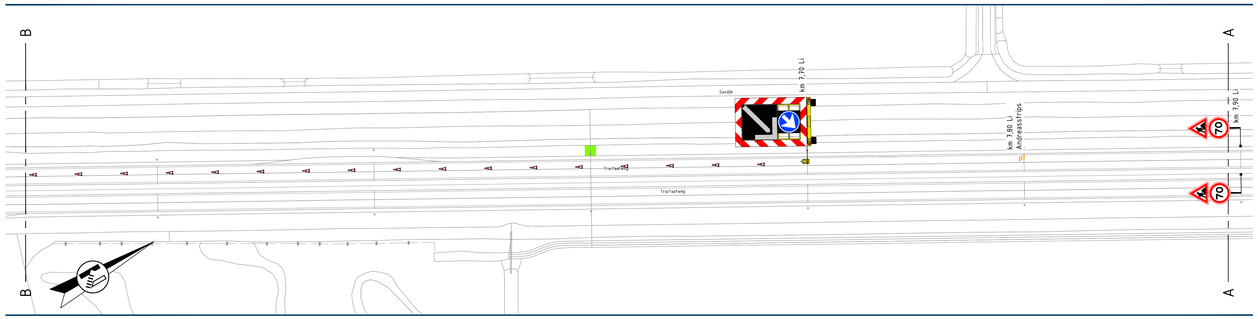

Let op! Botsplichtige weg(en)

Locatie

Opmerkingen

- publicatieborden minimaal twee weken voor aanvang werkzaamheden plaatsen
- afplakken/afdraaien conflicterende (RVV) bebording

Legenda

- aan te brengen verkeersmaatregelen
- werkruimte
- afsluiting/afgesloten wegvak
- actiewagen
- andreasstrips
- locatie lichtkrant
- routebord
- plaatsen vooraankondiging (afstand van dd mm. OOh tot dd mm. OOh (140/105))

Bewegwijzering
Vereniging Vrijwillig
Turbineweg 41a, Haaretsteg
Postbus 4, 5268 ZG Helvoirt
T +31 (0)88 05 30 900
www.vanrensbv.nl
info@vanrensbv.nl
wegmarkering | verkeersmaatregelen
ontwerp & advies | bewegwijzering

in opdracht van:

NBd Nationale Bewegwijzeringsdienst

project: Werkzaamheden aan bewegwijzering
Locatie: N62 - N258 | te Westdorpe

onderwerp: Tijdelijke verkeersmaatregelen
afzetting & omleiding
Werkgang B - Li

getekend:	L. van de Laar	datum:	21-08-2026	schaal:	1:1.000
controle:	N. de Jong	datum:	21-08-2026	formaat:	A0xA1
vrijgave:	R. van Hout	datum:	21-08-2026	versie:	1

tekeningnummer: 08084-T-VKM-001

Ontwerp & control CADdetail www.cadd.nl © Copyright CAD Kunst