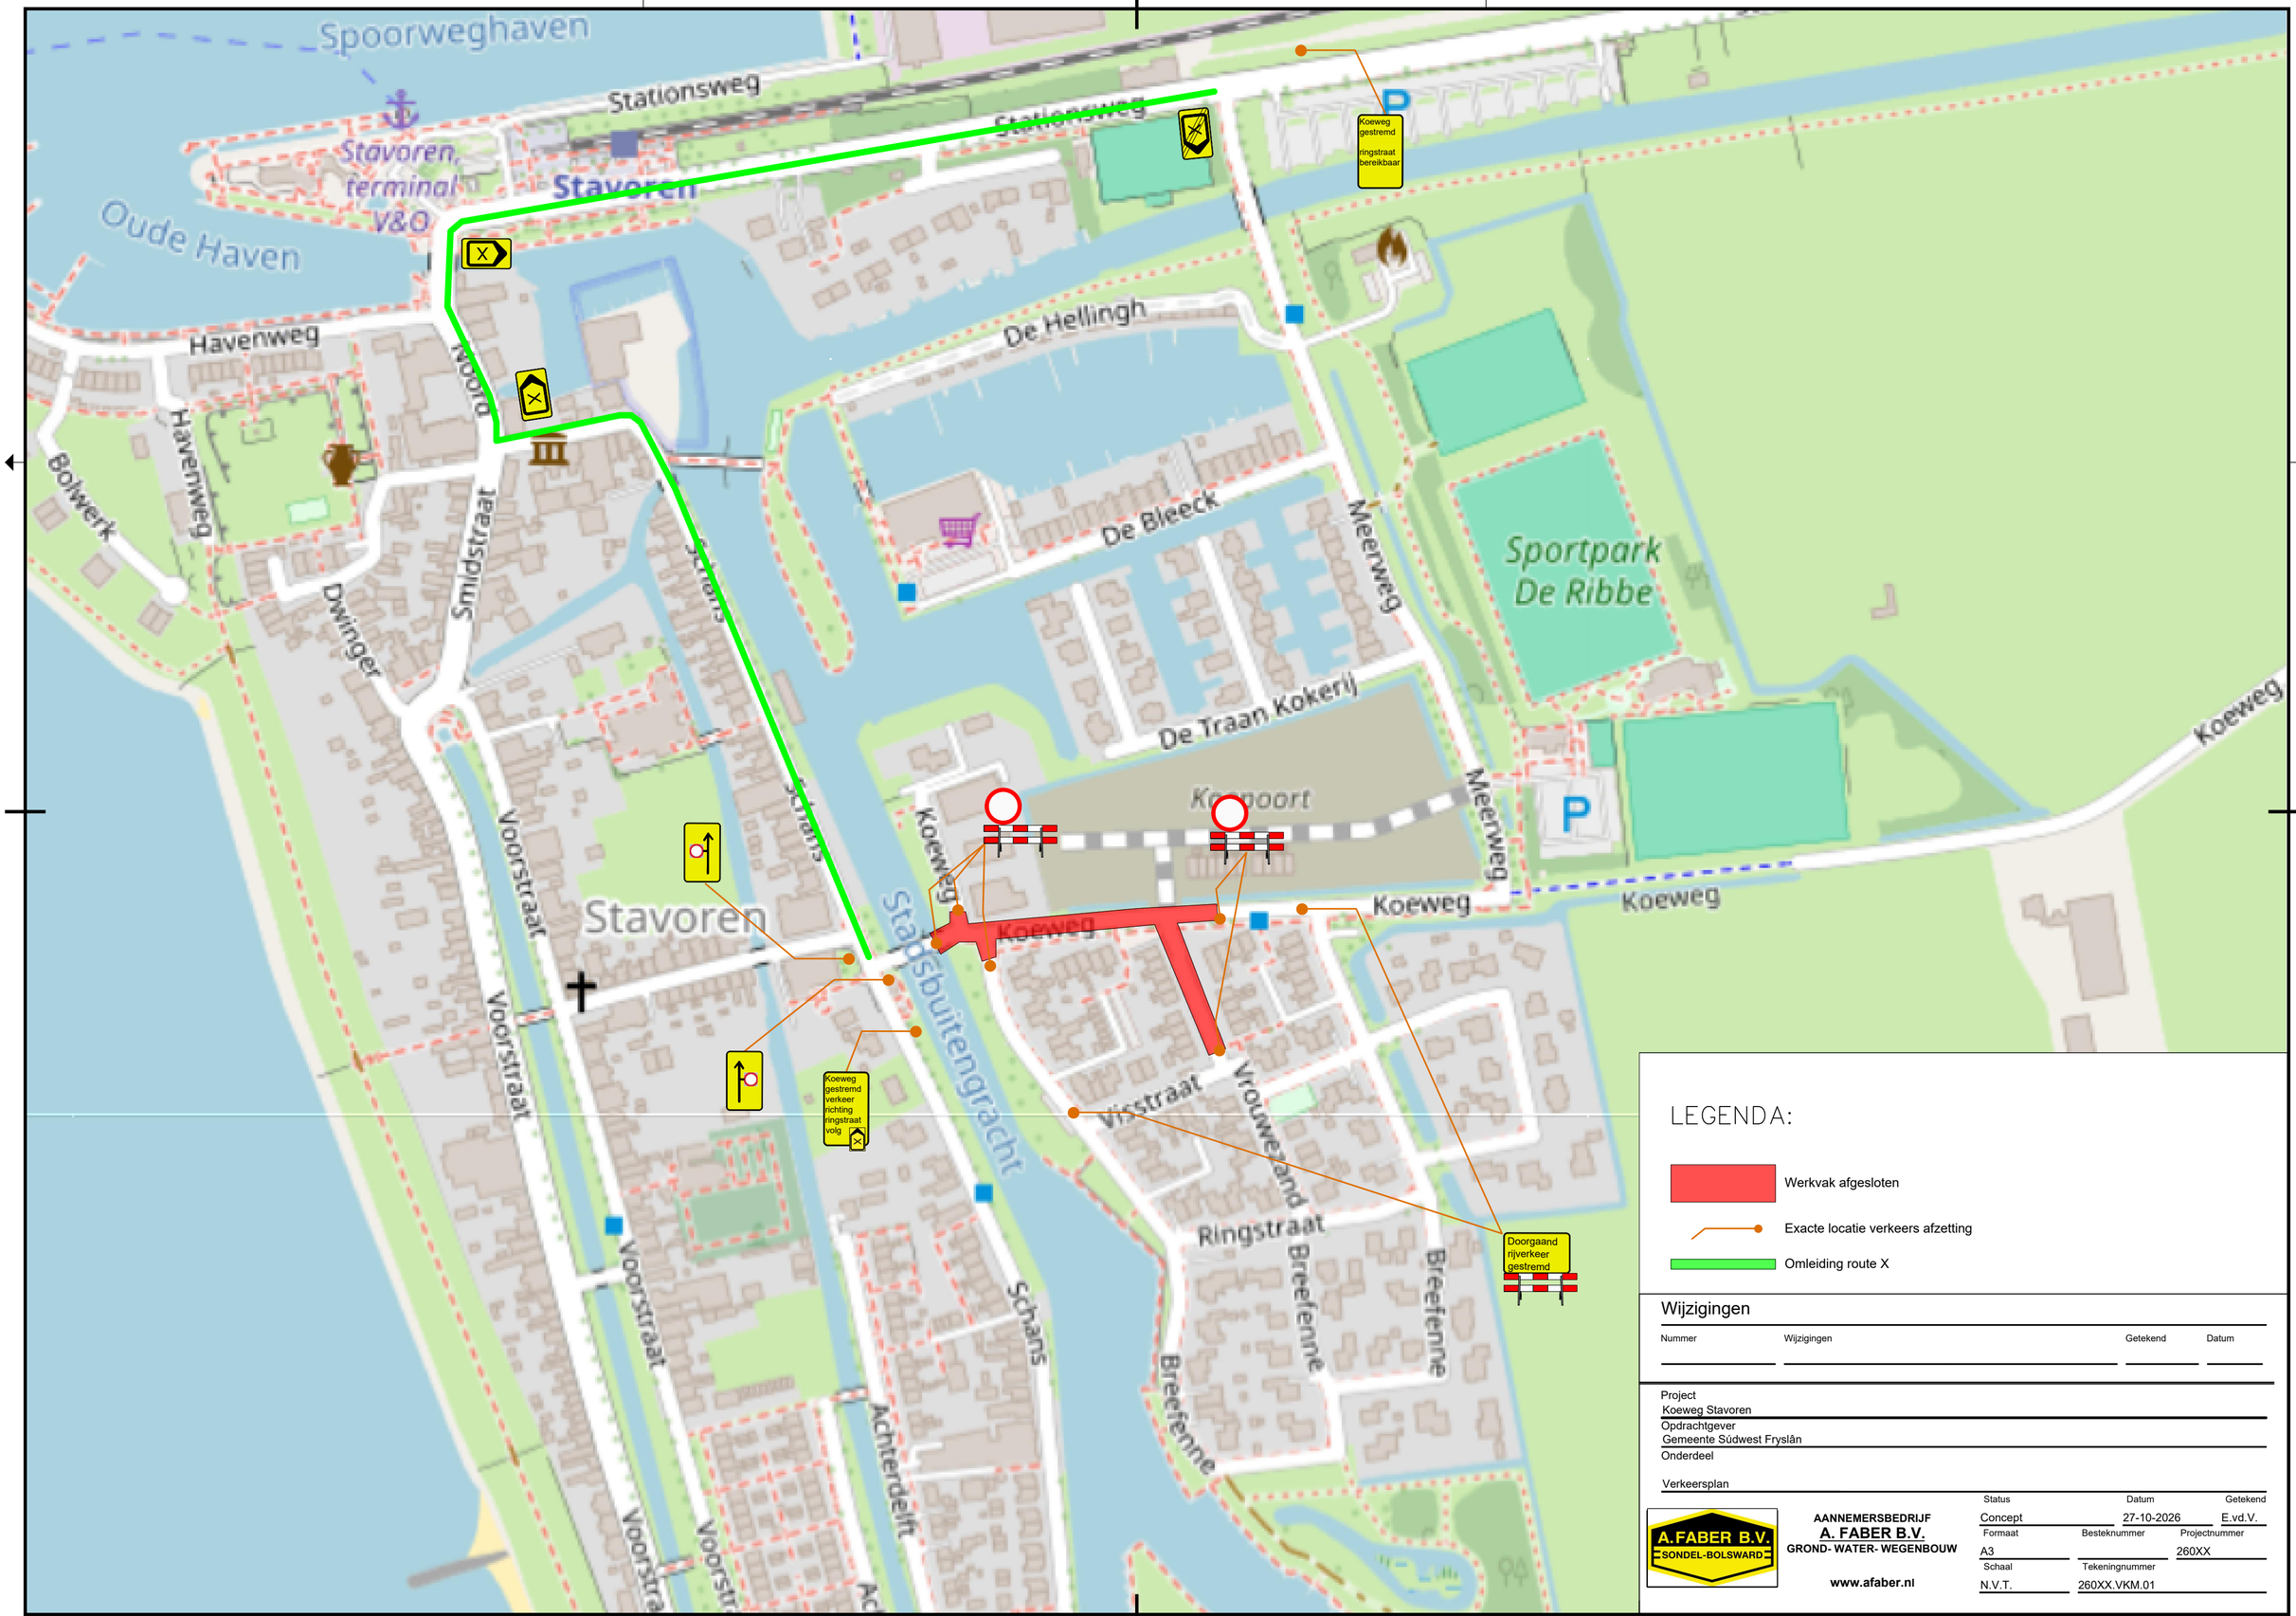


LEGENDA:

- Werkvak afgesloten
- Exacte locatie verkeers afzetting
- Omleiding route X

Wijzigingen

Nummer	Wijzigingen	Getekend	Datum

Project
Koeweg Stavoren
Opdrachtgever
Gemeente Súdwest Fryslân
Onderdeel
Verkeersplan

AANNEMERSBEDRIJF
A. FABER B.V.
GROND- WATER- WEGENBOUW
www.afaber.nl

Status	Datum	Getekend
Concept	27-10-2026	E.vd.V.

Formaat	Besteknummer	Projectnummer
A3		260XX

Schaal	Tekeningnummer
N.V.T.	260XX.VKM.01