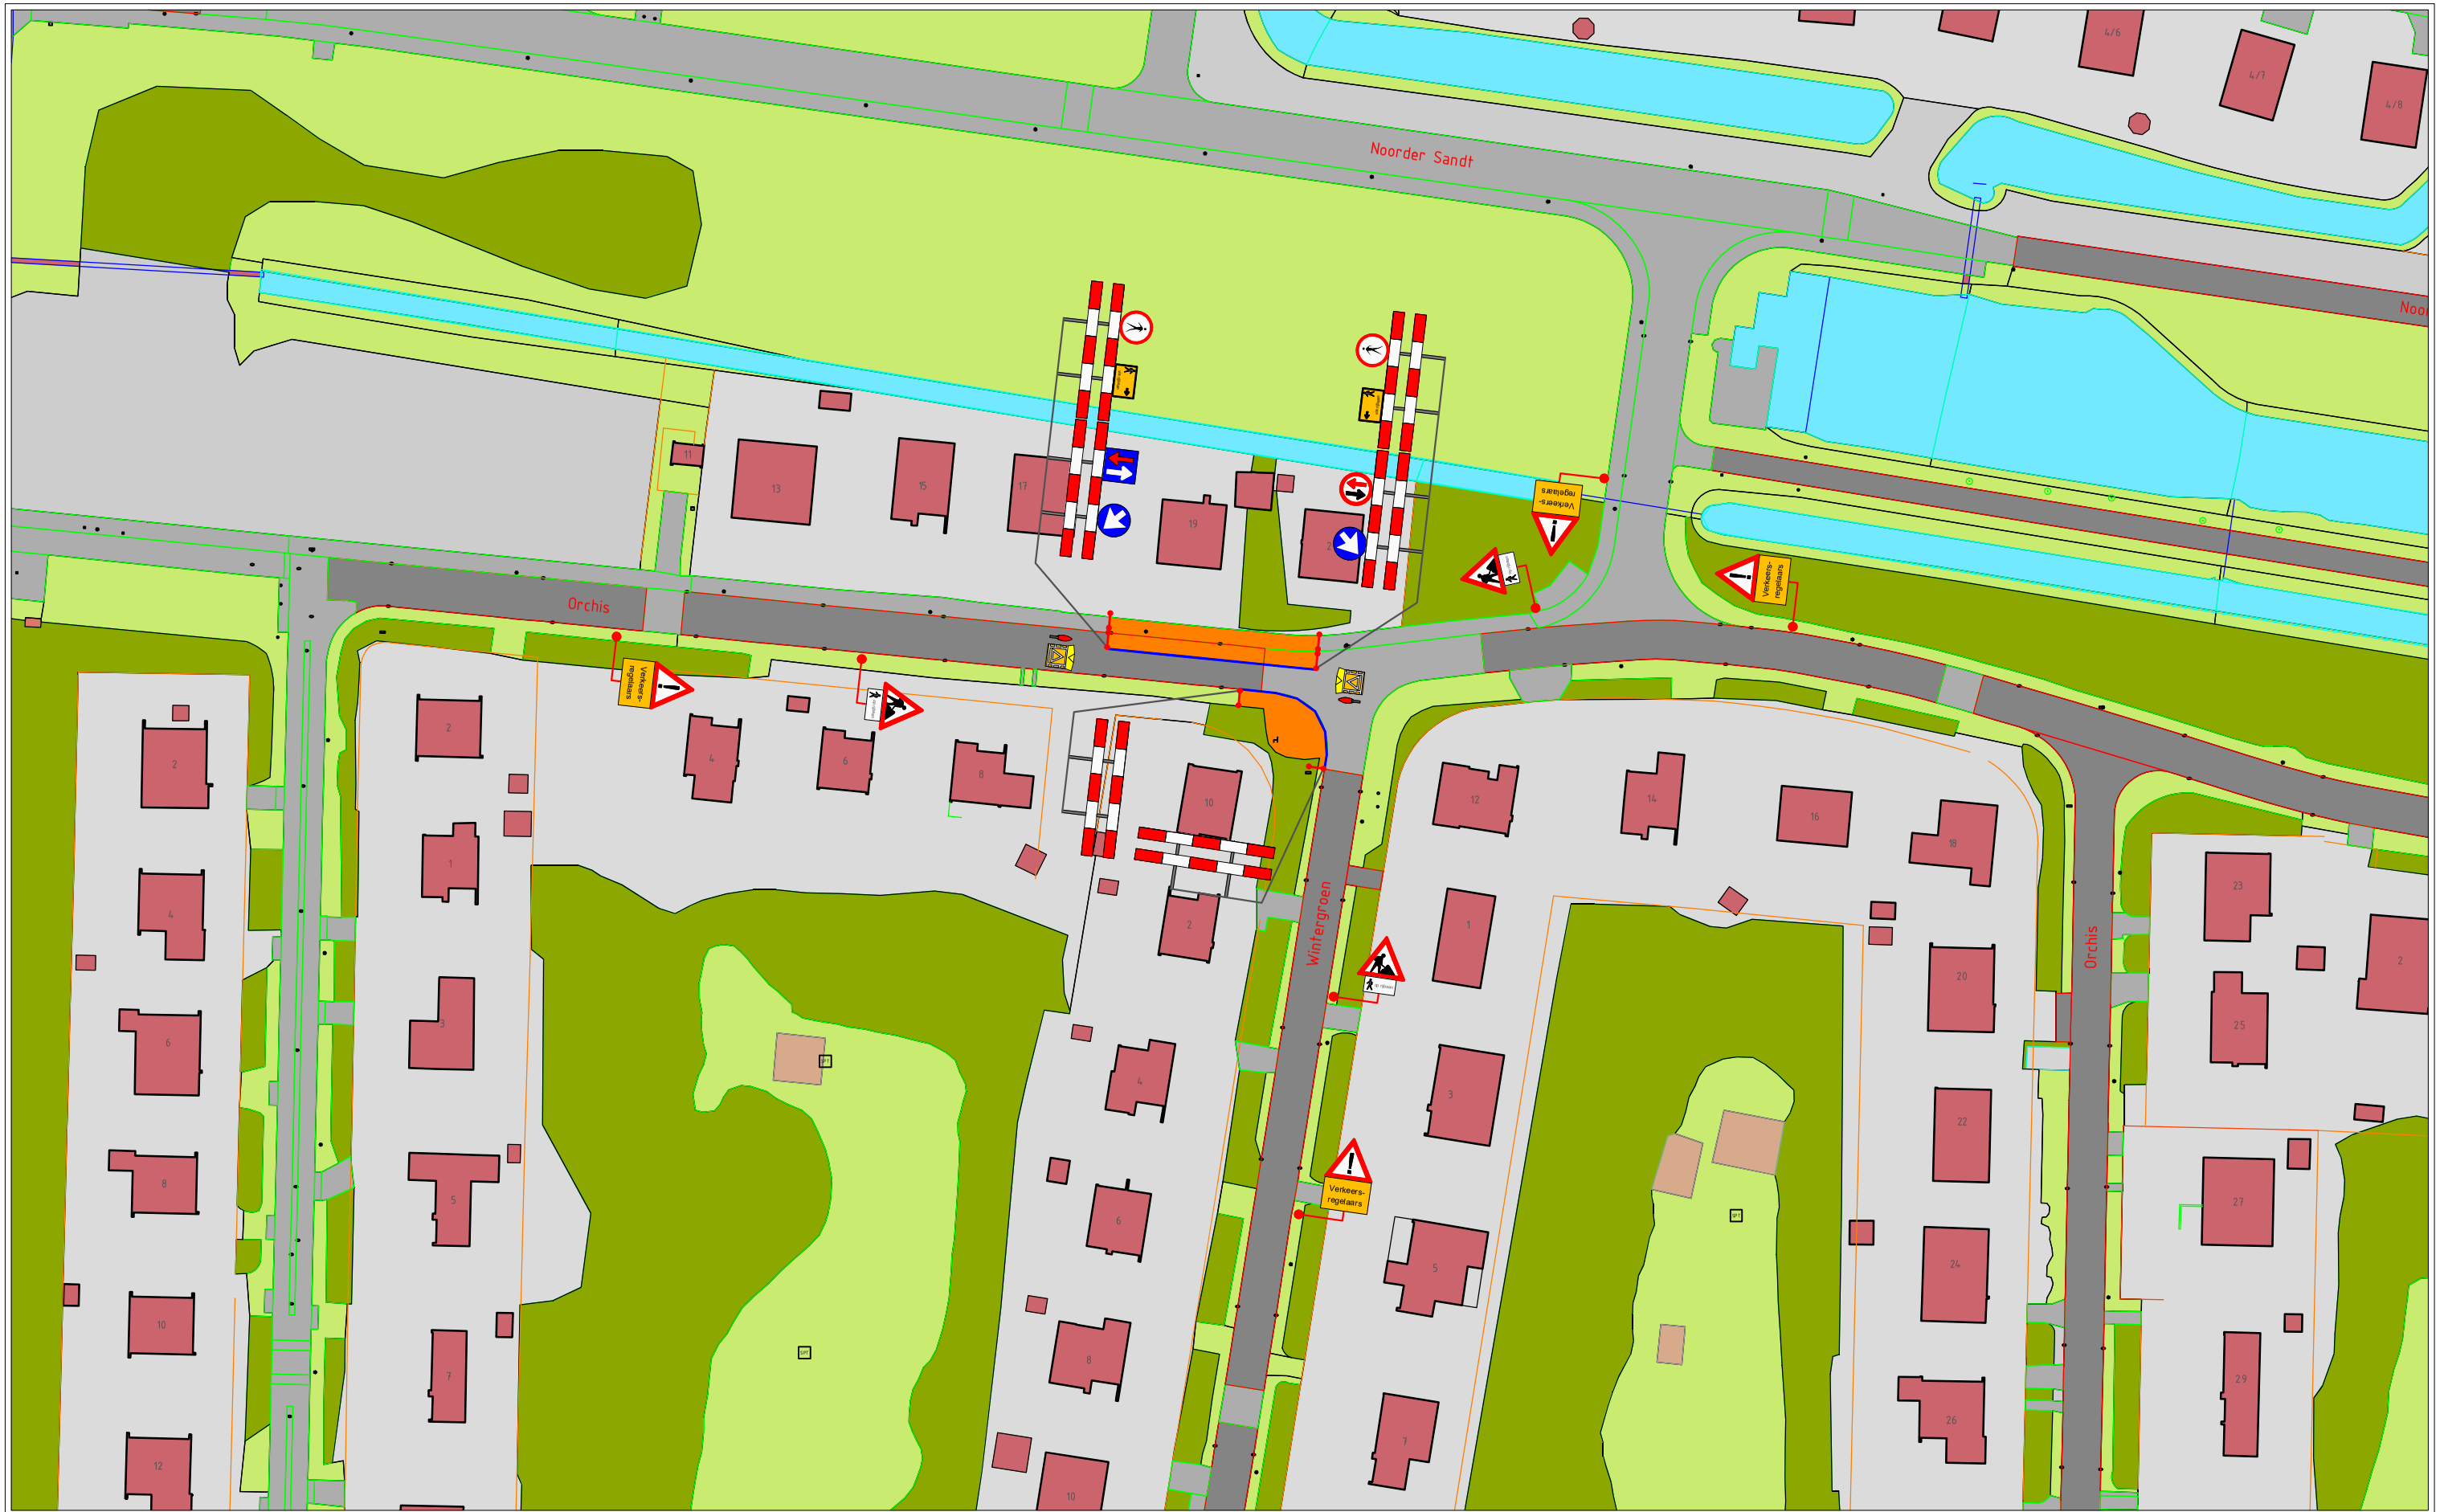


Legenda:

Bakens - 50 m

Werkvak

Plaatsing conform CROW 96a en 96B
Conflicterende bebording / bewegwijzering afdekken.

N W O Z

INZET:

1 x verkeersregelaar
Ook t.b.v. begeleiden voetgangers

Opdrachtgever:	BAM Telecom
Werkzaamheden:	Aanleg VodafoneZiggo t.b.v. Orchis 15 te Julianadorp
Ref.nummer:	1003177562
Datum getekend:	23-06-26
Getekend:	J. Beverwijk
Formaat:	A3
Versie:	VKP26385

MB SUPPORT
VERKEERSTECHNIEK