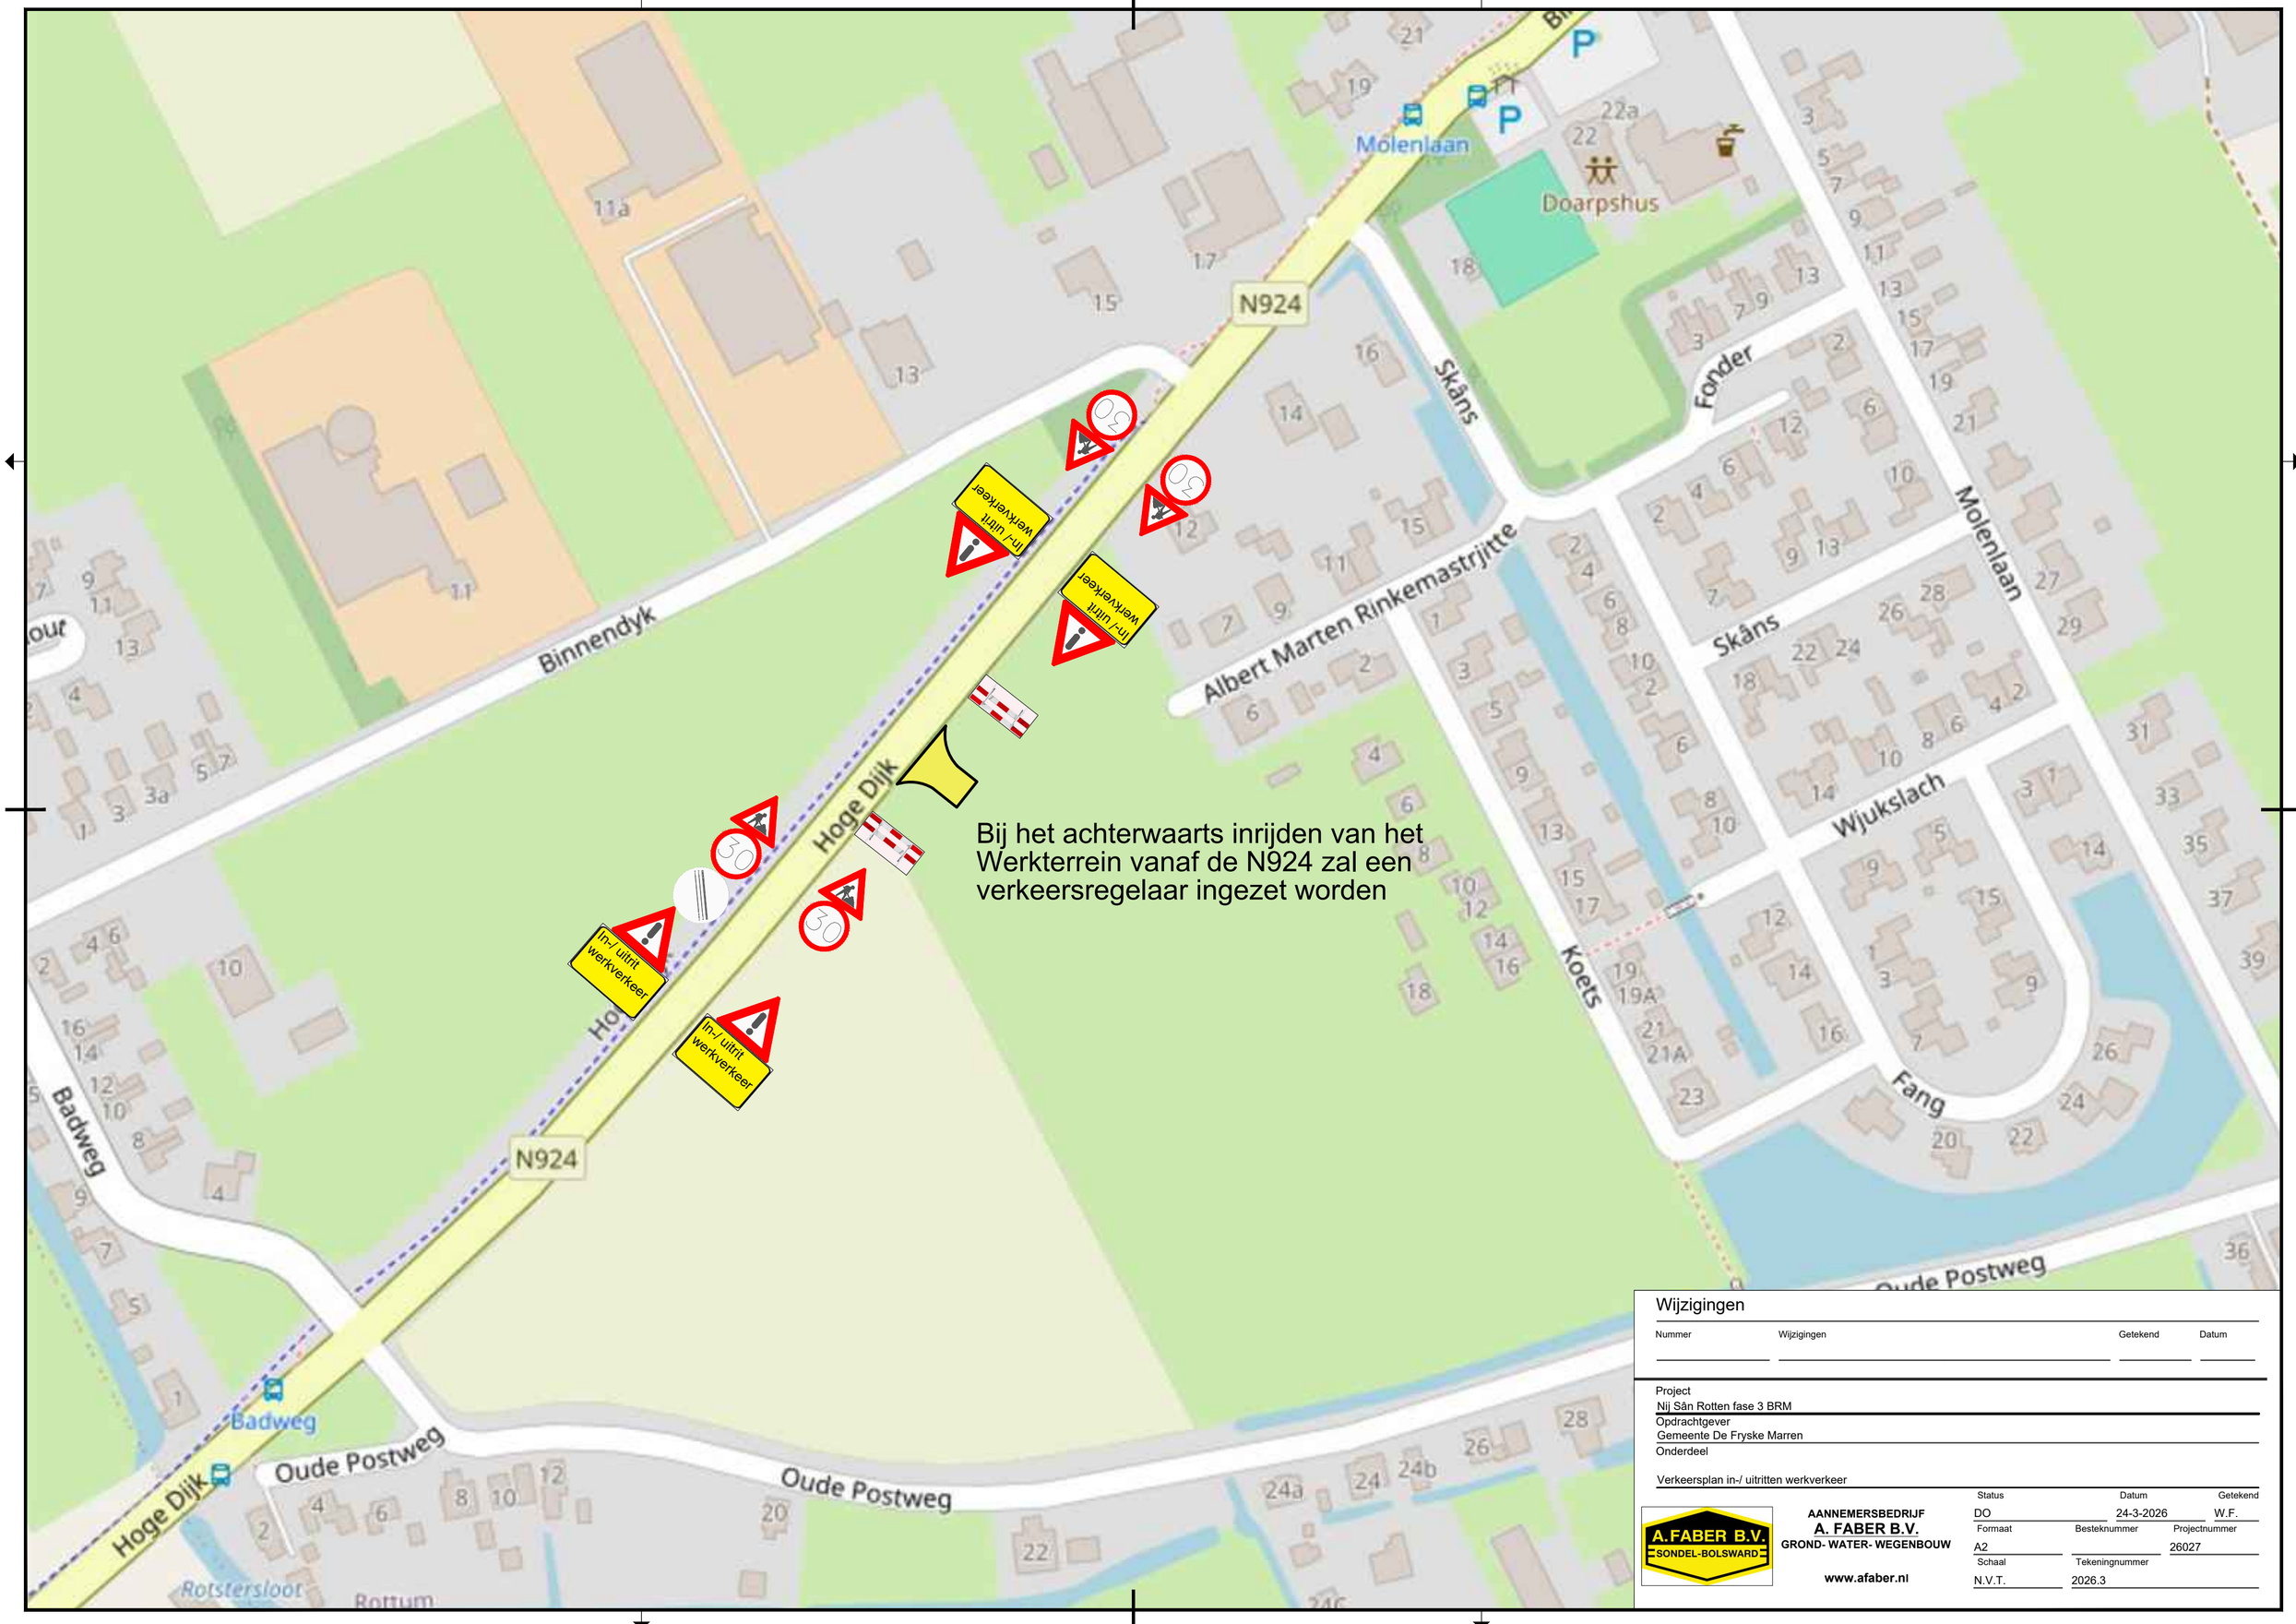


Wijzigingen

Nummer	Wijzigingen	Getekend	Datum

Project
Nij Sân Rotten fase 3 BRM
Opdrachtgever
Gemeente De Fryske Marren
Onderdeel
Verkeersplan in-/ uitritten werkverkeer

A.FABER B.V.
SONDEL-BOLSWARD

AANNEMERSBEDRIJF
A. FABER B.V.
GROND- WATER- WEGENBOUW

www.afaber.nl

Status	Datum	Getekend
DO	24-3-2026	W.F.

Formaat	Besteknummer	Projectnummer
A2		26027

Schaal	Tekeningnummer
N.V.T.	2026.3