
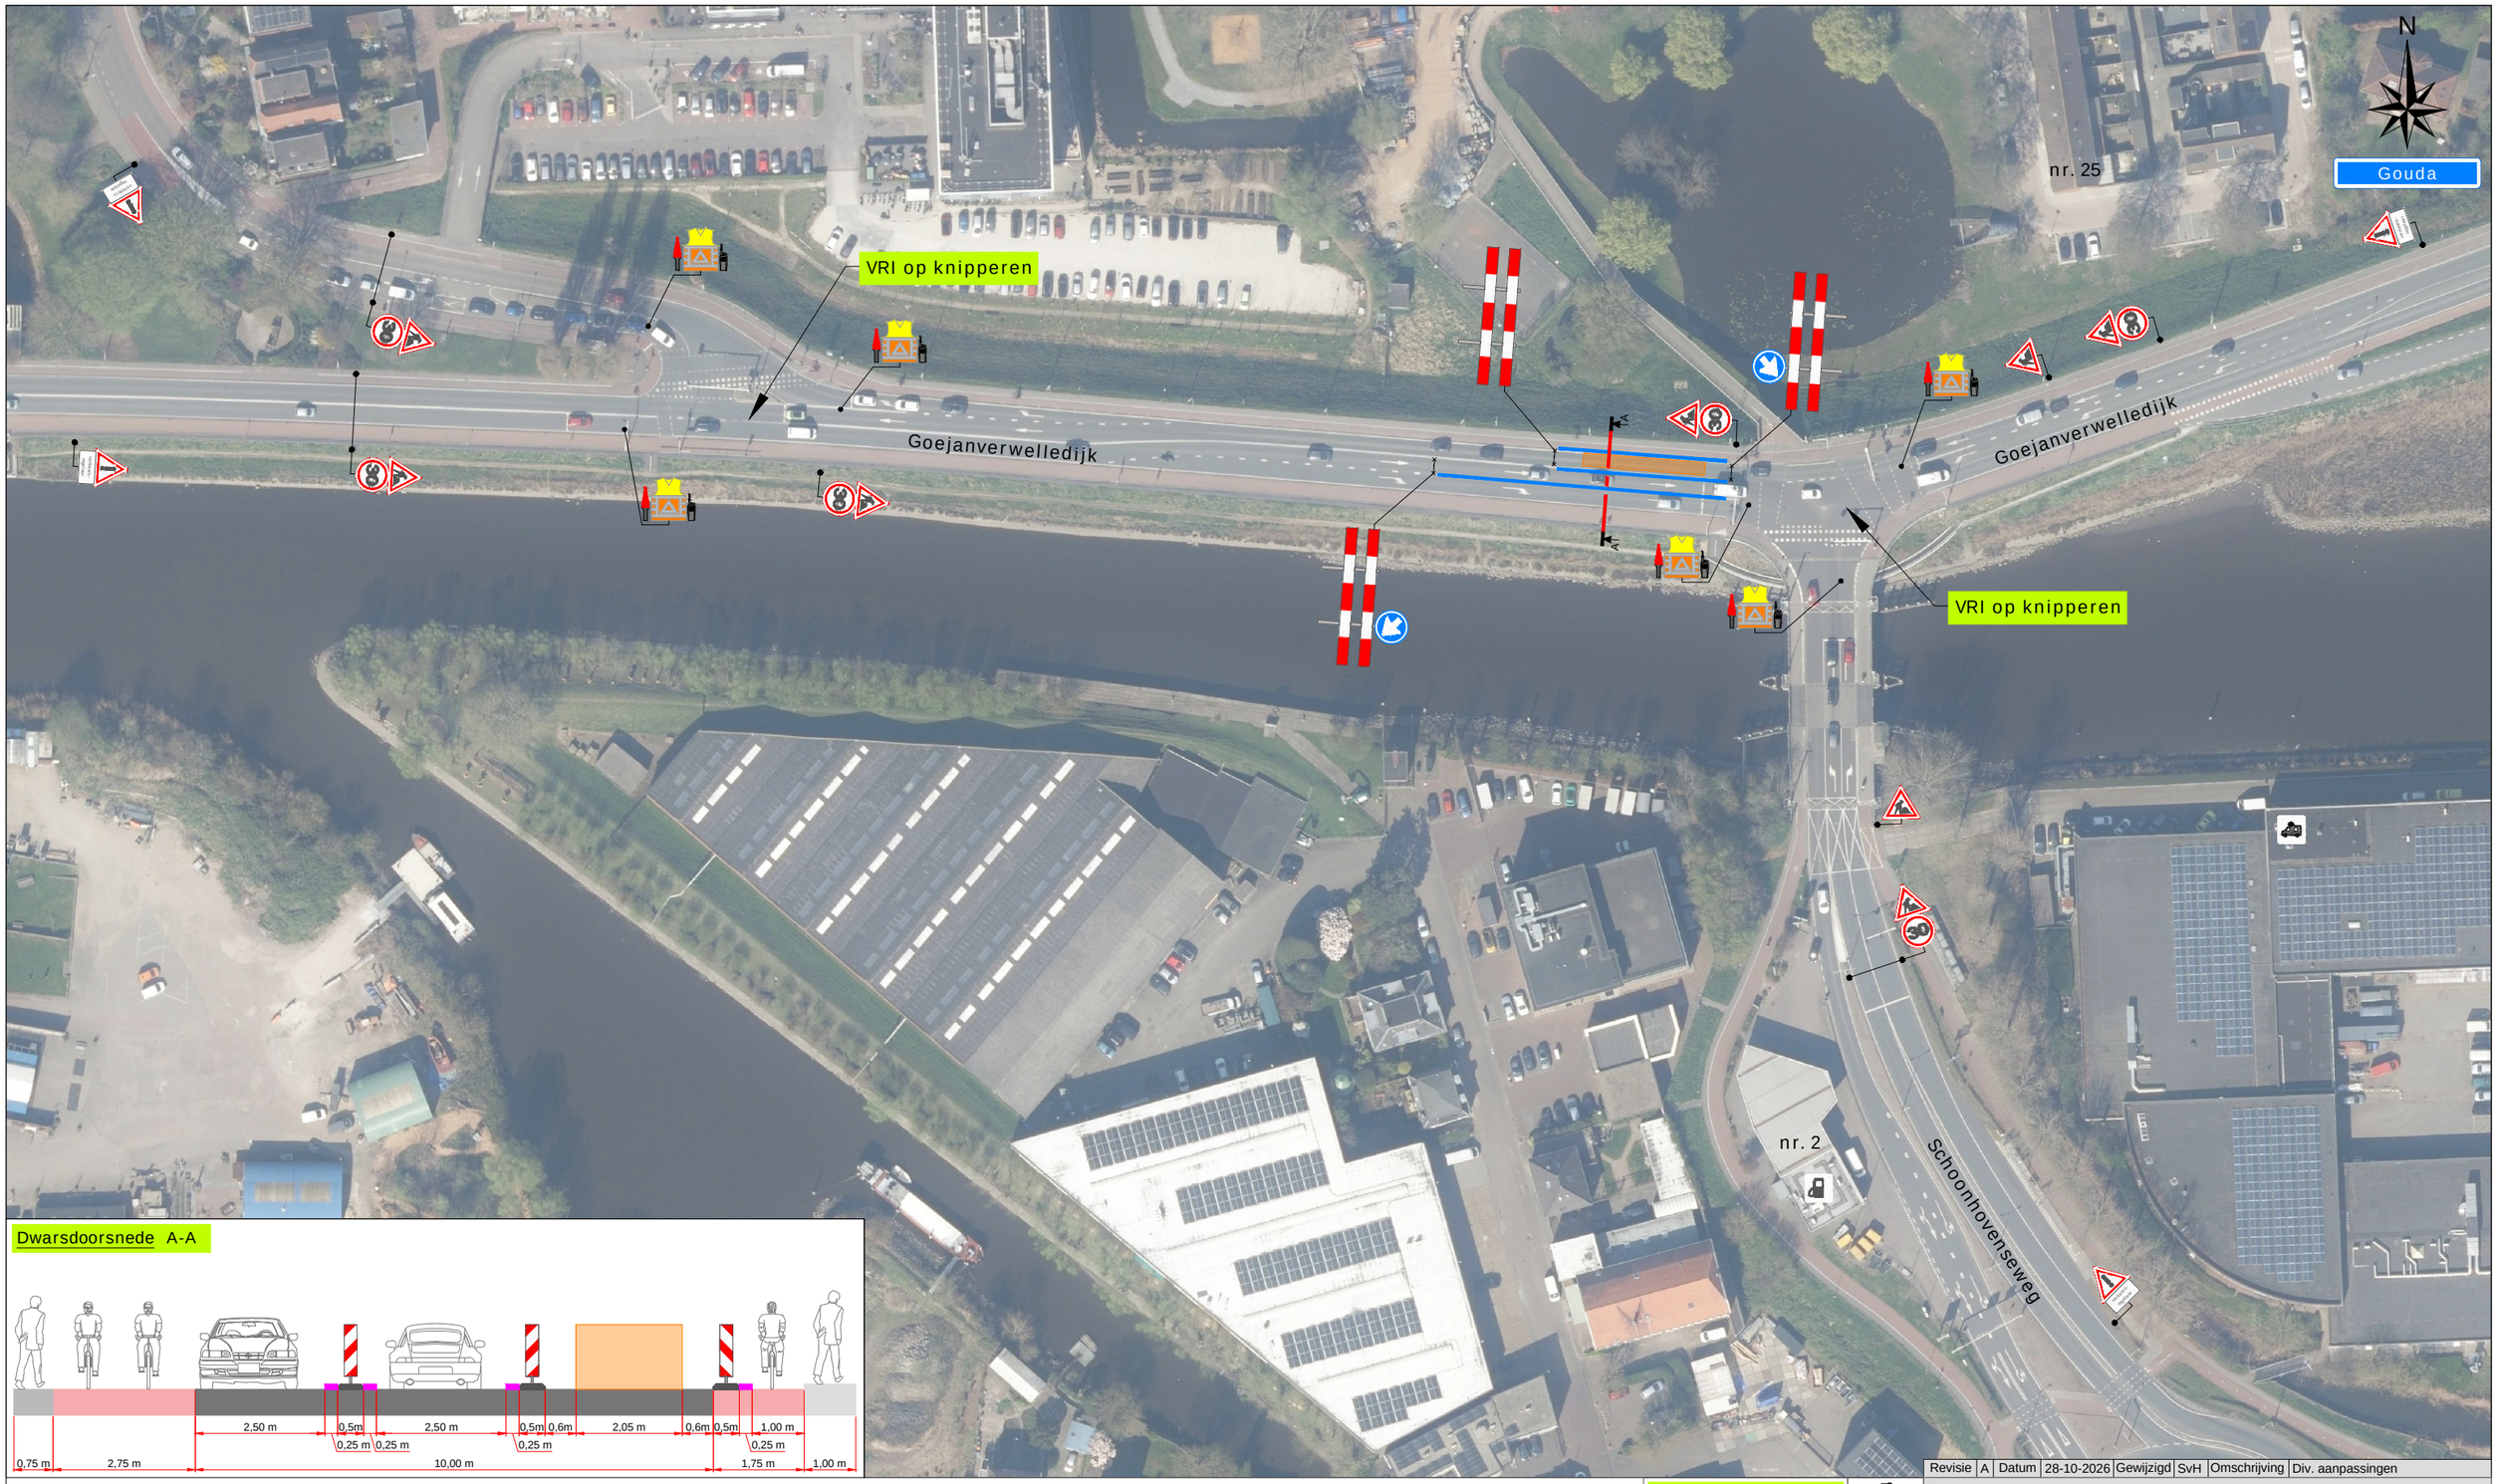


Dwarsdoorsnede A-A

Legenda

- Werkruimte
- Bakens (ca. 115 m)

Werkvakindeling ETW

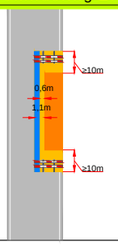

Revisie	A	Datum	28-10-2026	Gewijzigd	SvH	Omschrijving	Div. aanpassingen

Project: Goejanverwelledijk te Gouda

Tekeningnummer: 126-04370-01

Ref.nr.: n.t.b.

Opdrachtgever: Gemeente Gouda

Onderdeel: Verkeersmaatregel

Aard werkzaamheden: Kabels & Leidingen

Werkvoorbereider	: H. Aberkan	
Getekend	: M. van Duuren	Datum : 08-10-2026
Gecontroleerd	: Y. Disseldorp	Datum : 08-10-2026

Status: ■ Concept ☐ Definitief | Schaal: n.v.t. | Formaat: A3 | www.versluysgroep.nl | K54368

Plaatsing conform CROW 96a en 96b - Conflicterende bebording / bewegwijzering afdekken