

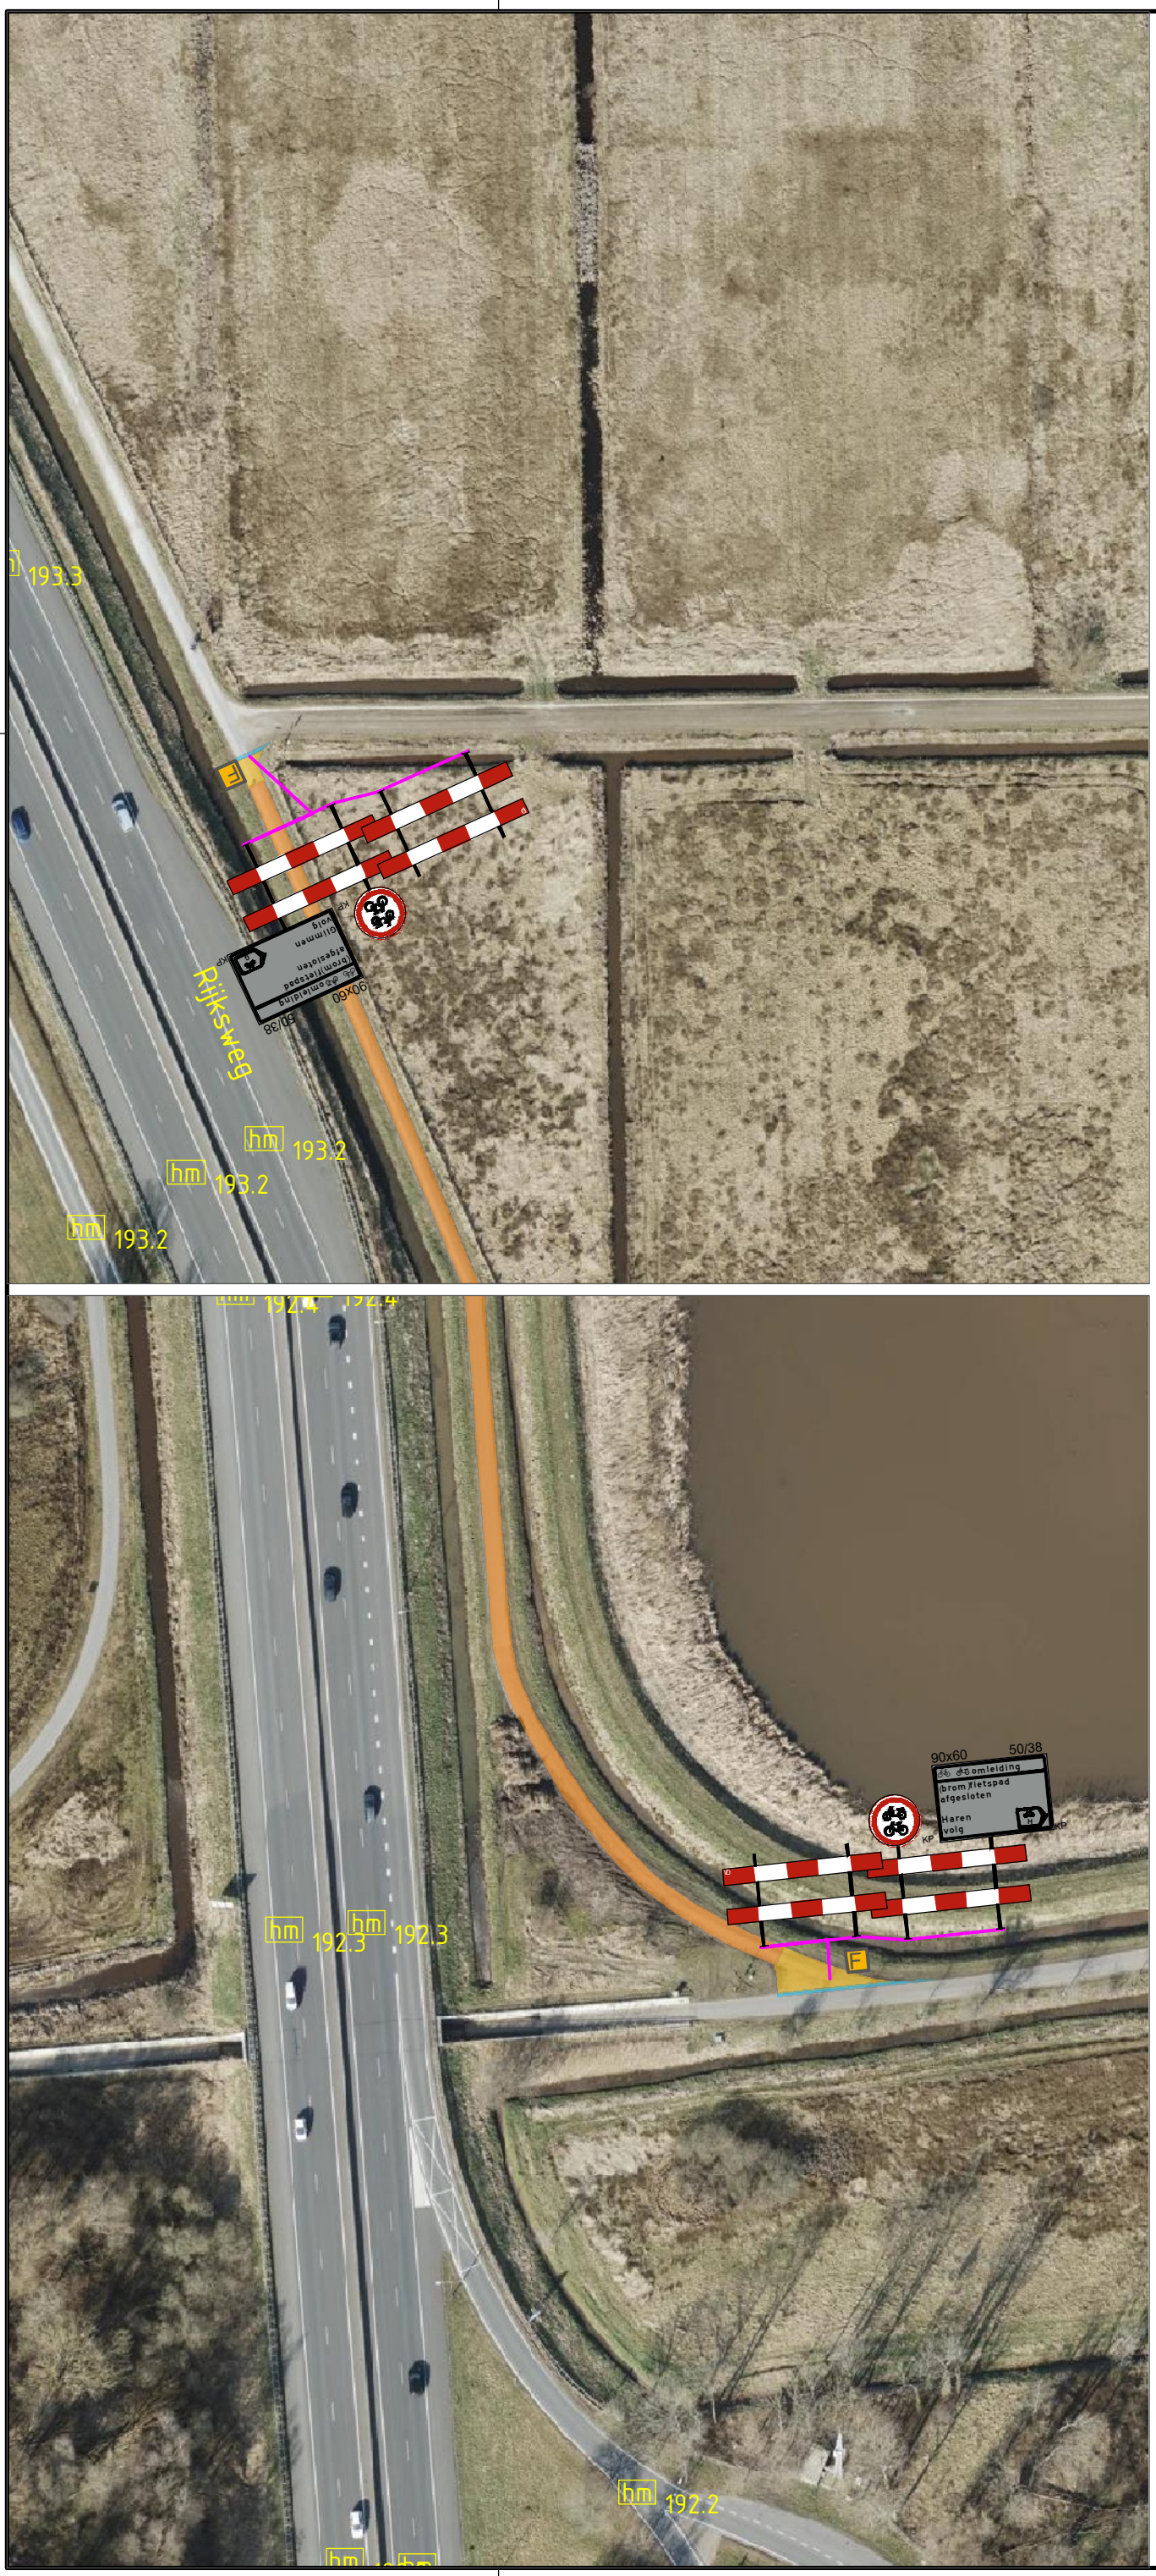


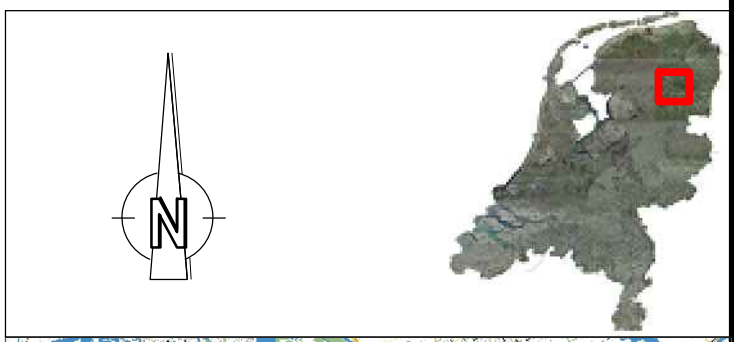

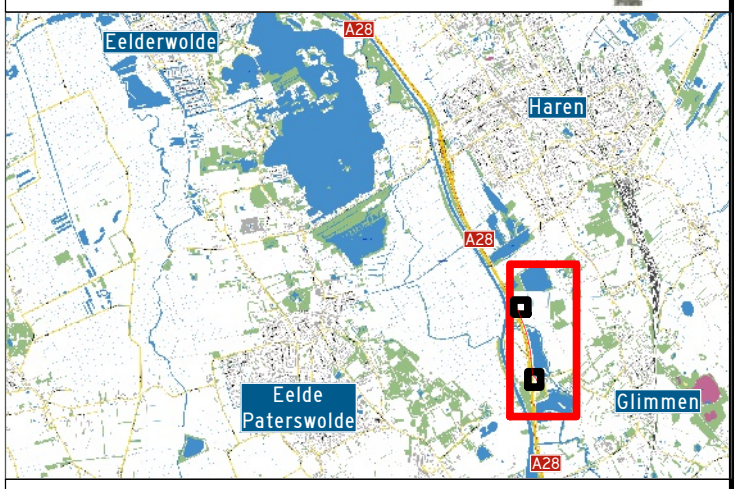

Legenda:

- Werkruimte — Ruimte ten behoeve van werkzaamheden (incl. opslag materiaal en/of materieel)
- Langsafzetting — Ruimte ten behoeve van te plaatsen verkeersscheiding
- Veiligheidsruimte en vrijeruimte — Ruimte ten behoeve van het waarborgen veiligheid wegwerkers en verkeersdeelnemers
- Verkeersruimte — Ruimte ten behoeve van verkeersdeelnemers om zich te verplaatsen (incl. obstakelvrees)
- Afsluiting
- Omleiding
- V / B — Vooraankondiging plaatsen m.b.v. botsabsorber
- P — Vooraankondiging Parkeren verboden *data zie materiaallijst*

Checklist

	ja	nee
Signalering	☐	☒
Verlichting	☐	☒
Afz. BOTS	☐	☒

Opmerkingen:

-

Versie	Auteur	Omschrijving wijziging	Datum	Controle
00	HdJ	Eerste opzet verkeersplan	22-10-2026	JS

Van Doorn

Opdrachtgever
Van Doorn Buitenruimte


Tekeningnummer
A28 FPR 192.30-193.25 _ Fietspad-Oost


Projectomschrijving
RWS NN district Oost


Onderdeel
A28 FPR 192.30-193.25 _ Fietspad-Oost

Schaal	: 1:1	×1000	Blad	1 van 2	
Contactpersoon	: R. Tijbosch		Datum uitgifte	: 22-10-'26	
Projectnummer	: 25VT079		Formaat	: A3	
Documentstatus	: Concept		Getekend	: HdJ	
Documentsoort	: Afzetting		Gecontroleerd	: -	

F:\Engineering\Omleidingstekeningen\RWS NN district Oost\A28\Acad\Onderliggend

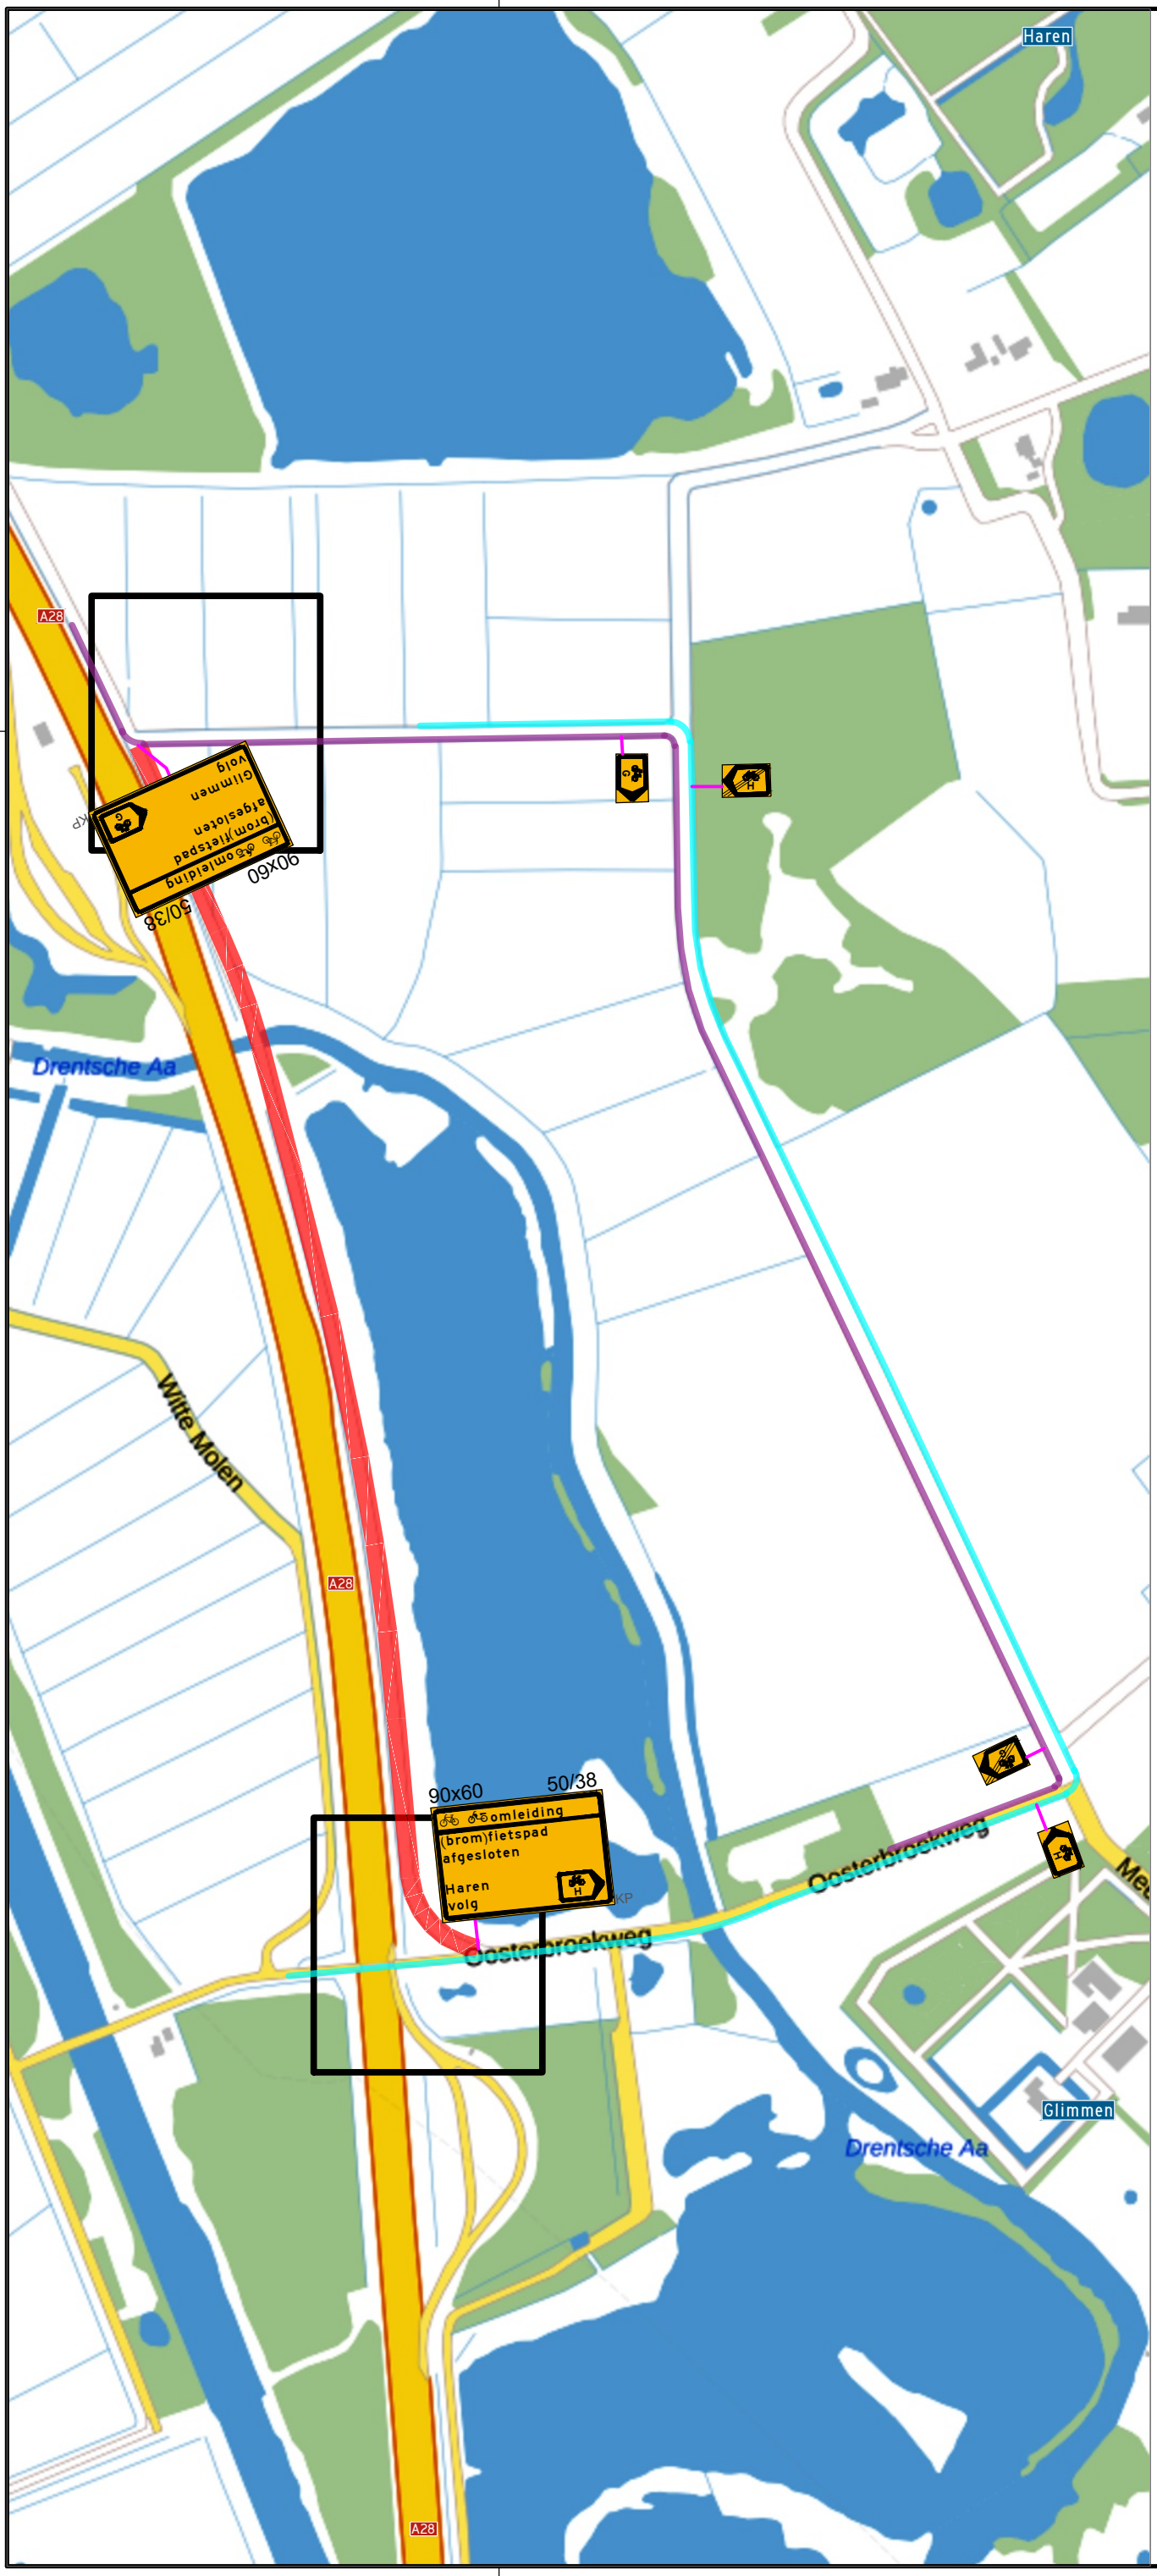

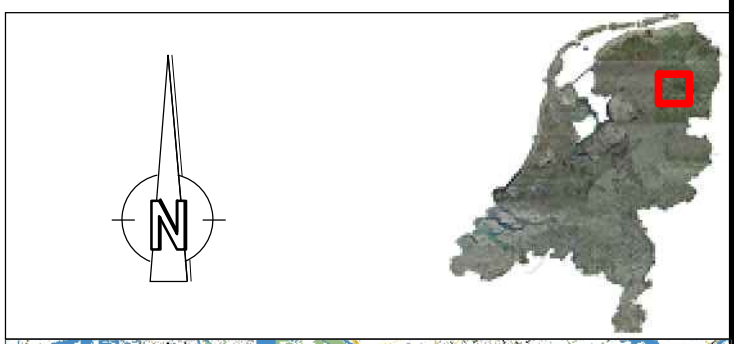

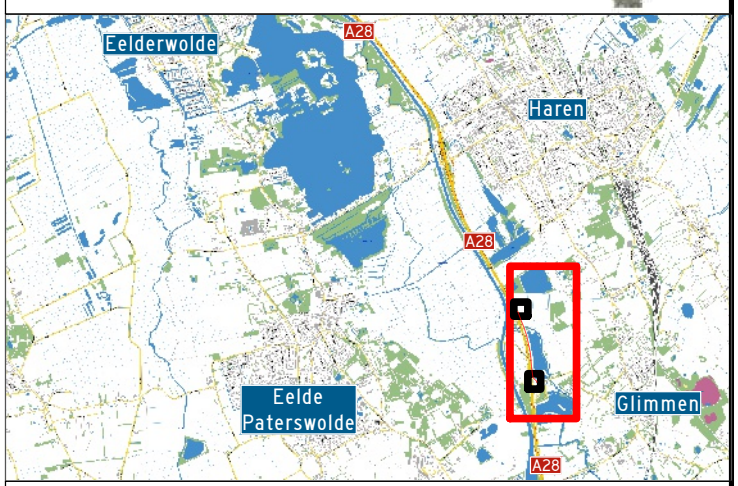

Legenda:

- Werkruimte — Ruimte ten behoeve van werkzaamheden (incl. opslag materiaal en/of materieel)
- Langsafzetting — Ruimte ten behoeve van te plaatsen verkeersscheiding
- Veiligheidsruimte en vrijeruimte — Ruimte ten behoeve van het waarborgen veiligheid wegwerkers en verkeersdeelnemers
- Verkeersruimte — Ruimte ten behoeve van verkeersdeelnemers om zich te verplaatsen (incl. obstakelvrees)
- Afsluiting
- Omleiding
- V / B — Vooraankondiging plaatsen m.b.v. botsabsorber
- P — Vooraankondiging Parkeren verboden *data zie materiaallijst*

Checklist

	ja	nee
Signalering	☐	☒
Verlichting	☐	☒
Afz. BOTS	☐	☒

Opmerkingen:

-

Versie	Auteur	Omschrijving wijziging	Datum	Controle
00	HdJ	Eerste opzet verkeersplan	22-10-2026	JS

Van Doorn

Opdrachtgever
Van Doorn Buitenruimte

Tekeningnummer
A28 FPR 192.30-193.25 _ Fietspad-Oost

Projectomschrijving
RWS NN district Oost

Onderdeel
A28 FPR 192.30-193.25 _ Fietspad-Oost

Schaal	: 1:5	×1000	Blad	2 van 2	
Contactpersoon	: R. Tijbosch		Datum uitgifte	: 22-10-'26	
Projectnummer	: 25VT079		Formaat	: A3	
Documentstatus	: Concept		Getekend	: HdJ	
Documentsoort	: Omleiding		Gecontroleerd	: -	

F:\Engineering\Omleidingstekeningen\RWS NN district Oost\A28\Acad\Onderliggend