



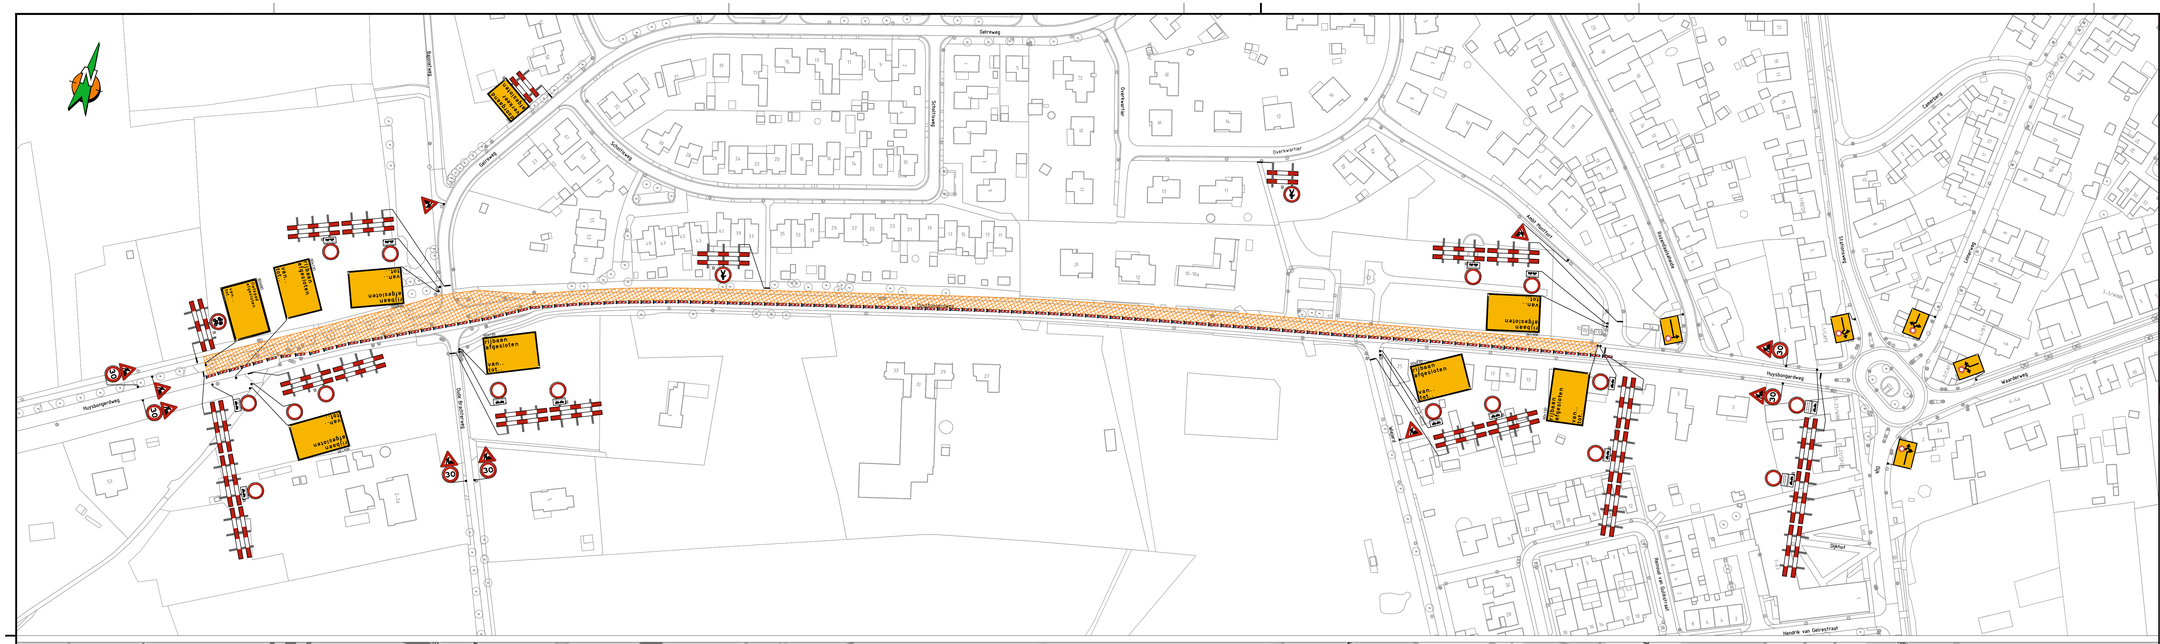

Locatie

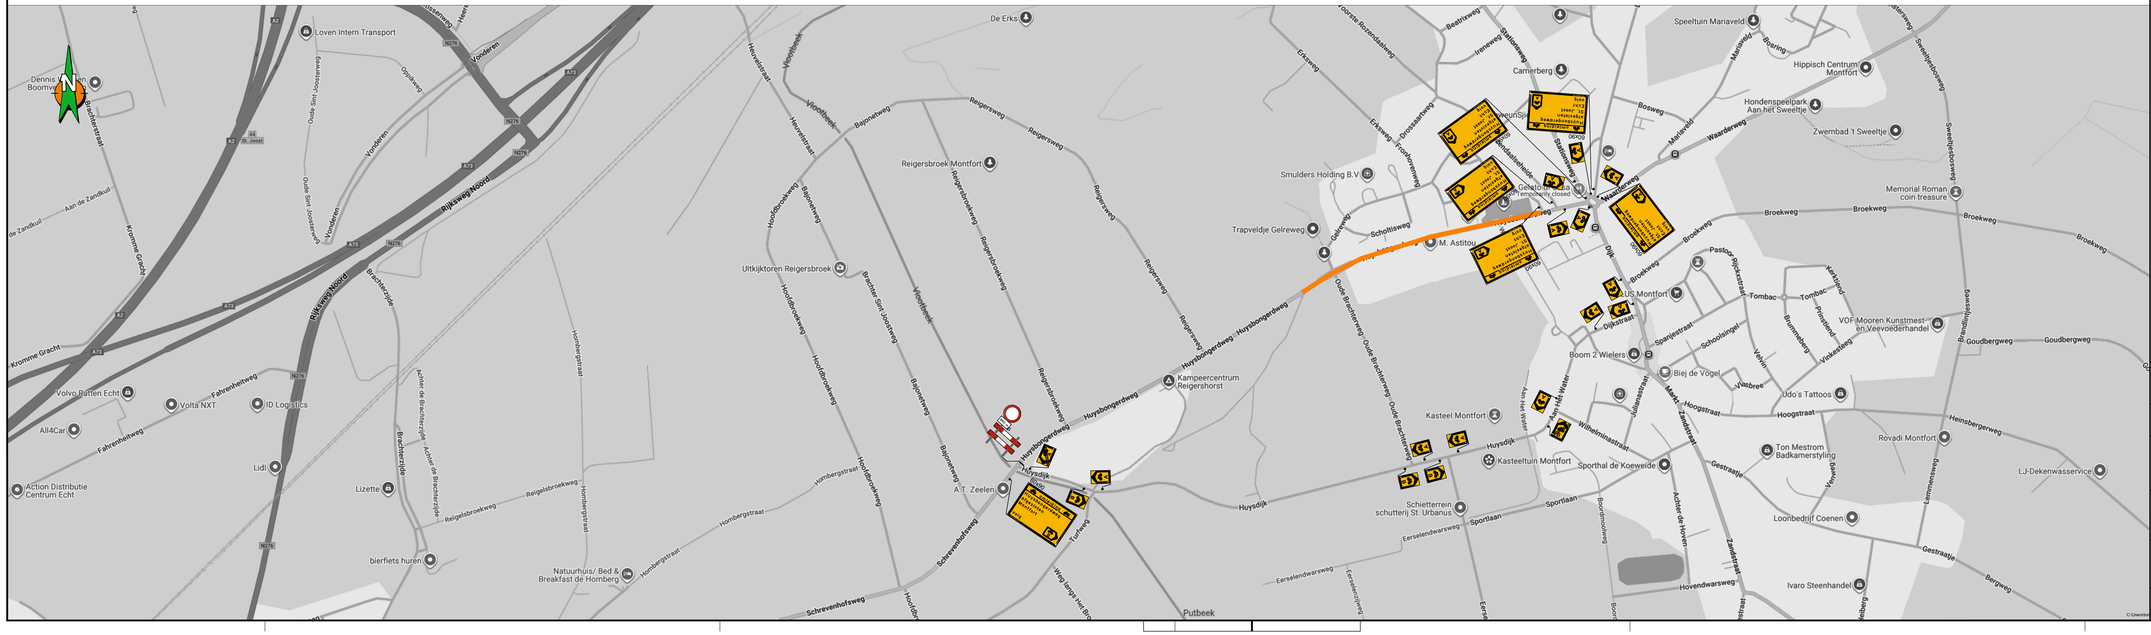

Opmerkingen

- Bij ernstige verkeershinder (afsluitingen e.d.)
  min. 2 weken voor aanvang werk infoborden plaatsen.
- Conflicterende bewegwijzering en bebording afplakken indien
  werkzaamheden langer dan 24h.
  (bij gebruik van tape mag het af te plakken bord niet beschadigd raken)
- Voor maatvoering (zover niet is aangegeven), maten hanteren zoals
  vermeld in de publicaties werk in uitvoering 96a en 96b van de CROW.

Legenda

RVV bord
reflectieklasse III

WIU, reflectieklasse III

werkvak

aantal	voorbeeld	aantal	voorbeeld
1		8	
4		3	
1		1	
6		1	
6		3	
6		2	
2		2	
7		2	
1		1	
1		1	
1			
1			
2			
1			
1			
1			
1			
1			
2			
21			
114			

Opdrachtgever: wml Limburgs drinkwater

Project: Huysbongerdweg te Montfort
Fase 2

Omschrijving: Situatietekening verkeersmaatregelen afzettings/omleidingsplan

BAM Infra Wegen
Vestiging: A.J. Ratinckxlaan 1
6222 NM Maastricht
Postadres: Postbus 412, 6200 AK Maastricht
KvK: 30155622
BTW: NL8100.55.B.01

Schaal: n.v.t.	Opgesteld: Bemt, Tom van den	Paraaf:
Blad nummer: 1 van 1	Gecontroleerd:	Paraaf: Datum:
Formaat: A1.0	Vrijgegeven:	Paraaf: Datum:
Tekeningnummer: COP.01625.10.25/004		

Status: CONCEPT
Versie: A1.7
Datum: 25 juni 2026

© copyright.

C:\Users\tvandenbemt\Royal BAM Group NV\Arken - COP.01625 BAM Infra Energie En Water Limburg\COP.01625.10.25 Montfort Huysbongerdweg\04. Werktekeningen\COP.01625.10.25_004_A1.7.dwg