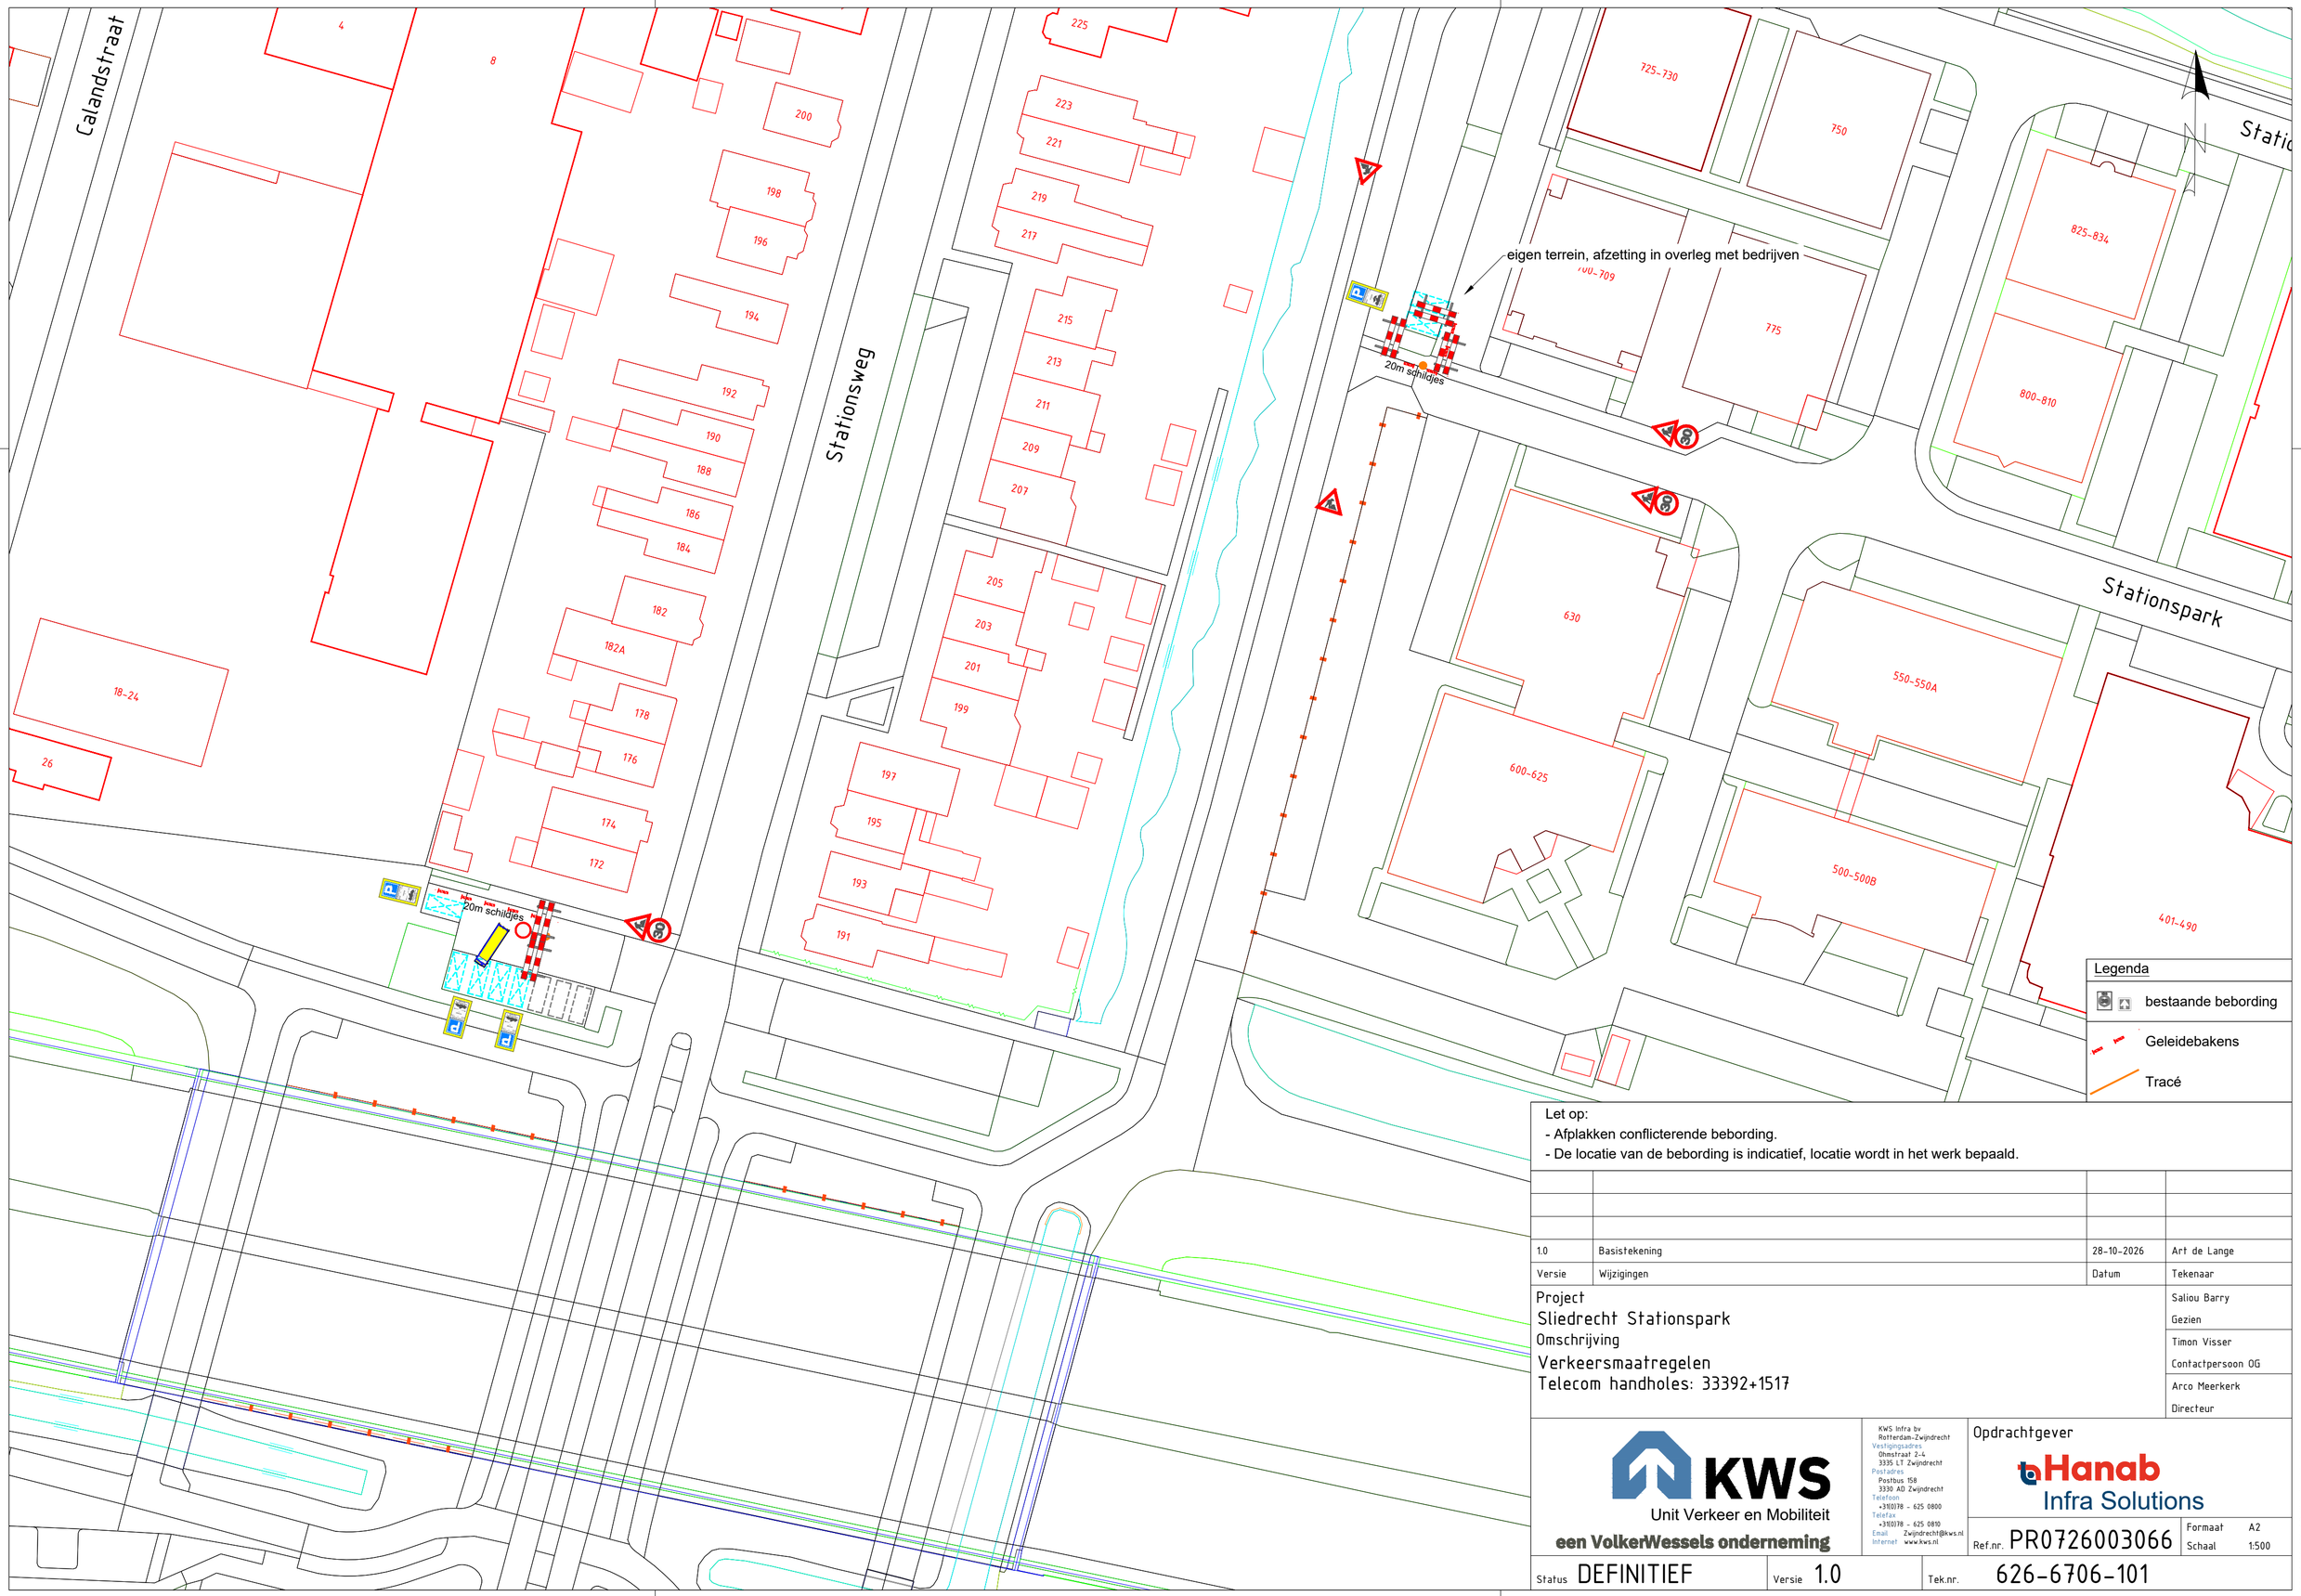


Let op:
- Afplakken conflicterende bebording.
- De locatie van de bebording is indicatief, locatie wordt in het werk bepaald.

1.0	Basistekening	28-10-2026	Art de Lange
Versie	Wijzigingen	Datum	Tekenaar

Project
Sliedrecht Stationspark
Omschrijving
Verkeersmaatregelen
Telecom handholes: 33392+1517

Saliou Barry — Gezien
Timon Visser — Contactpersoon OG
Arco Meerkerk — Directeur

KWS
Unit Verkeer en Mobiliteit
een VolkerWessels onderneming

KWS Infra bv
Rotterdam-Zwijndrecht
Vestigingsadres
Ohmstraat 2-4
3335 LT Zwijndrecht
Postadres
Postbus 158
3330 AD Zwijndrecht
Telefoon
+3180178 - 625 0800
Telefax
+3180178 - 625 0810
Email
Zwijndrecht@kws.nl
Internet
www.kws.nl

Opdrachtgever
Hanab Infra Solutions

Ref.nr. PR0726003066
Formaat A2
Schaal 1:500

Status DEFINITIEF
Versie 1.0
Tek.nr. 626-6706-101

626-6706-101-1.0_Sliedrecht_Stationspark