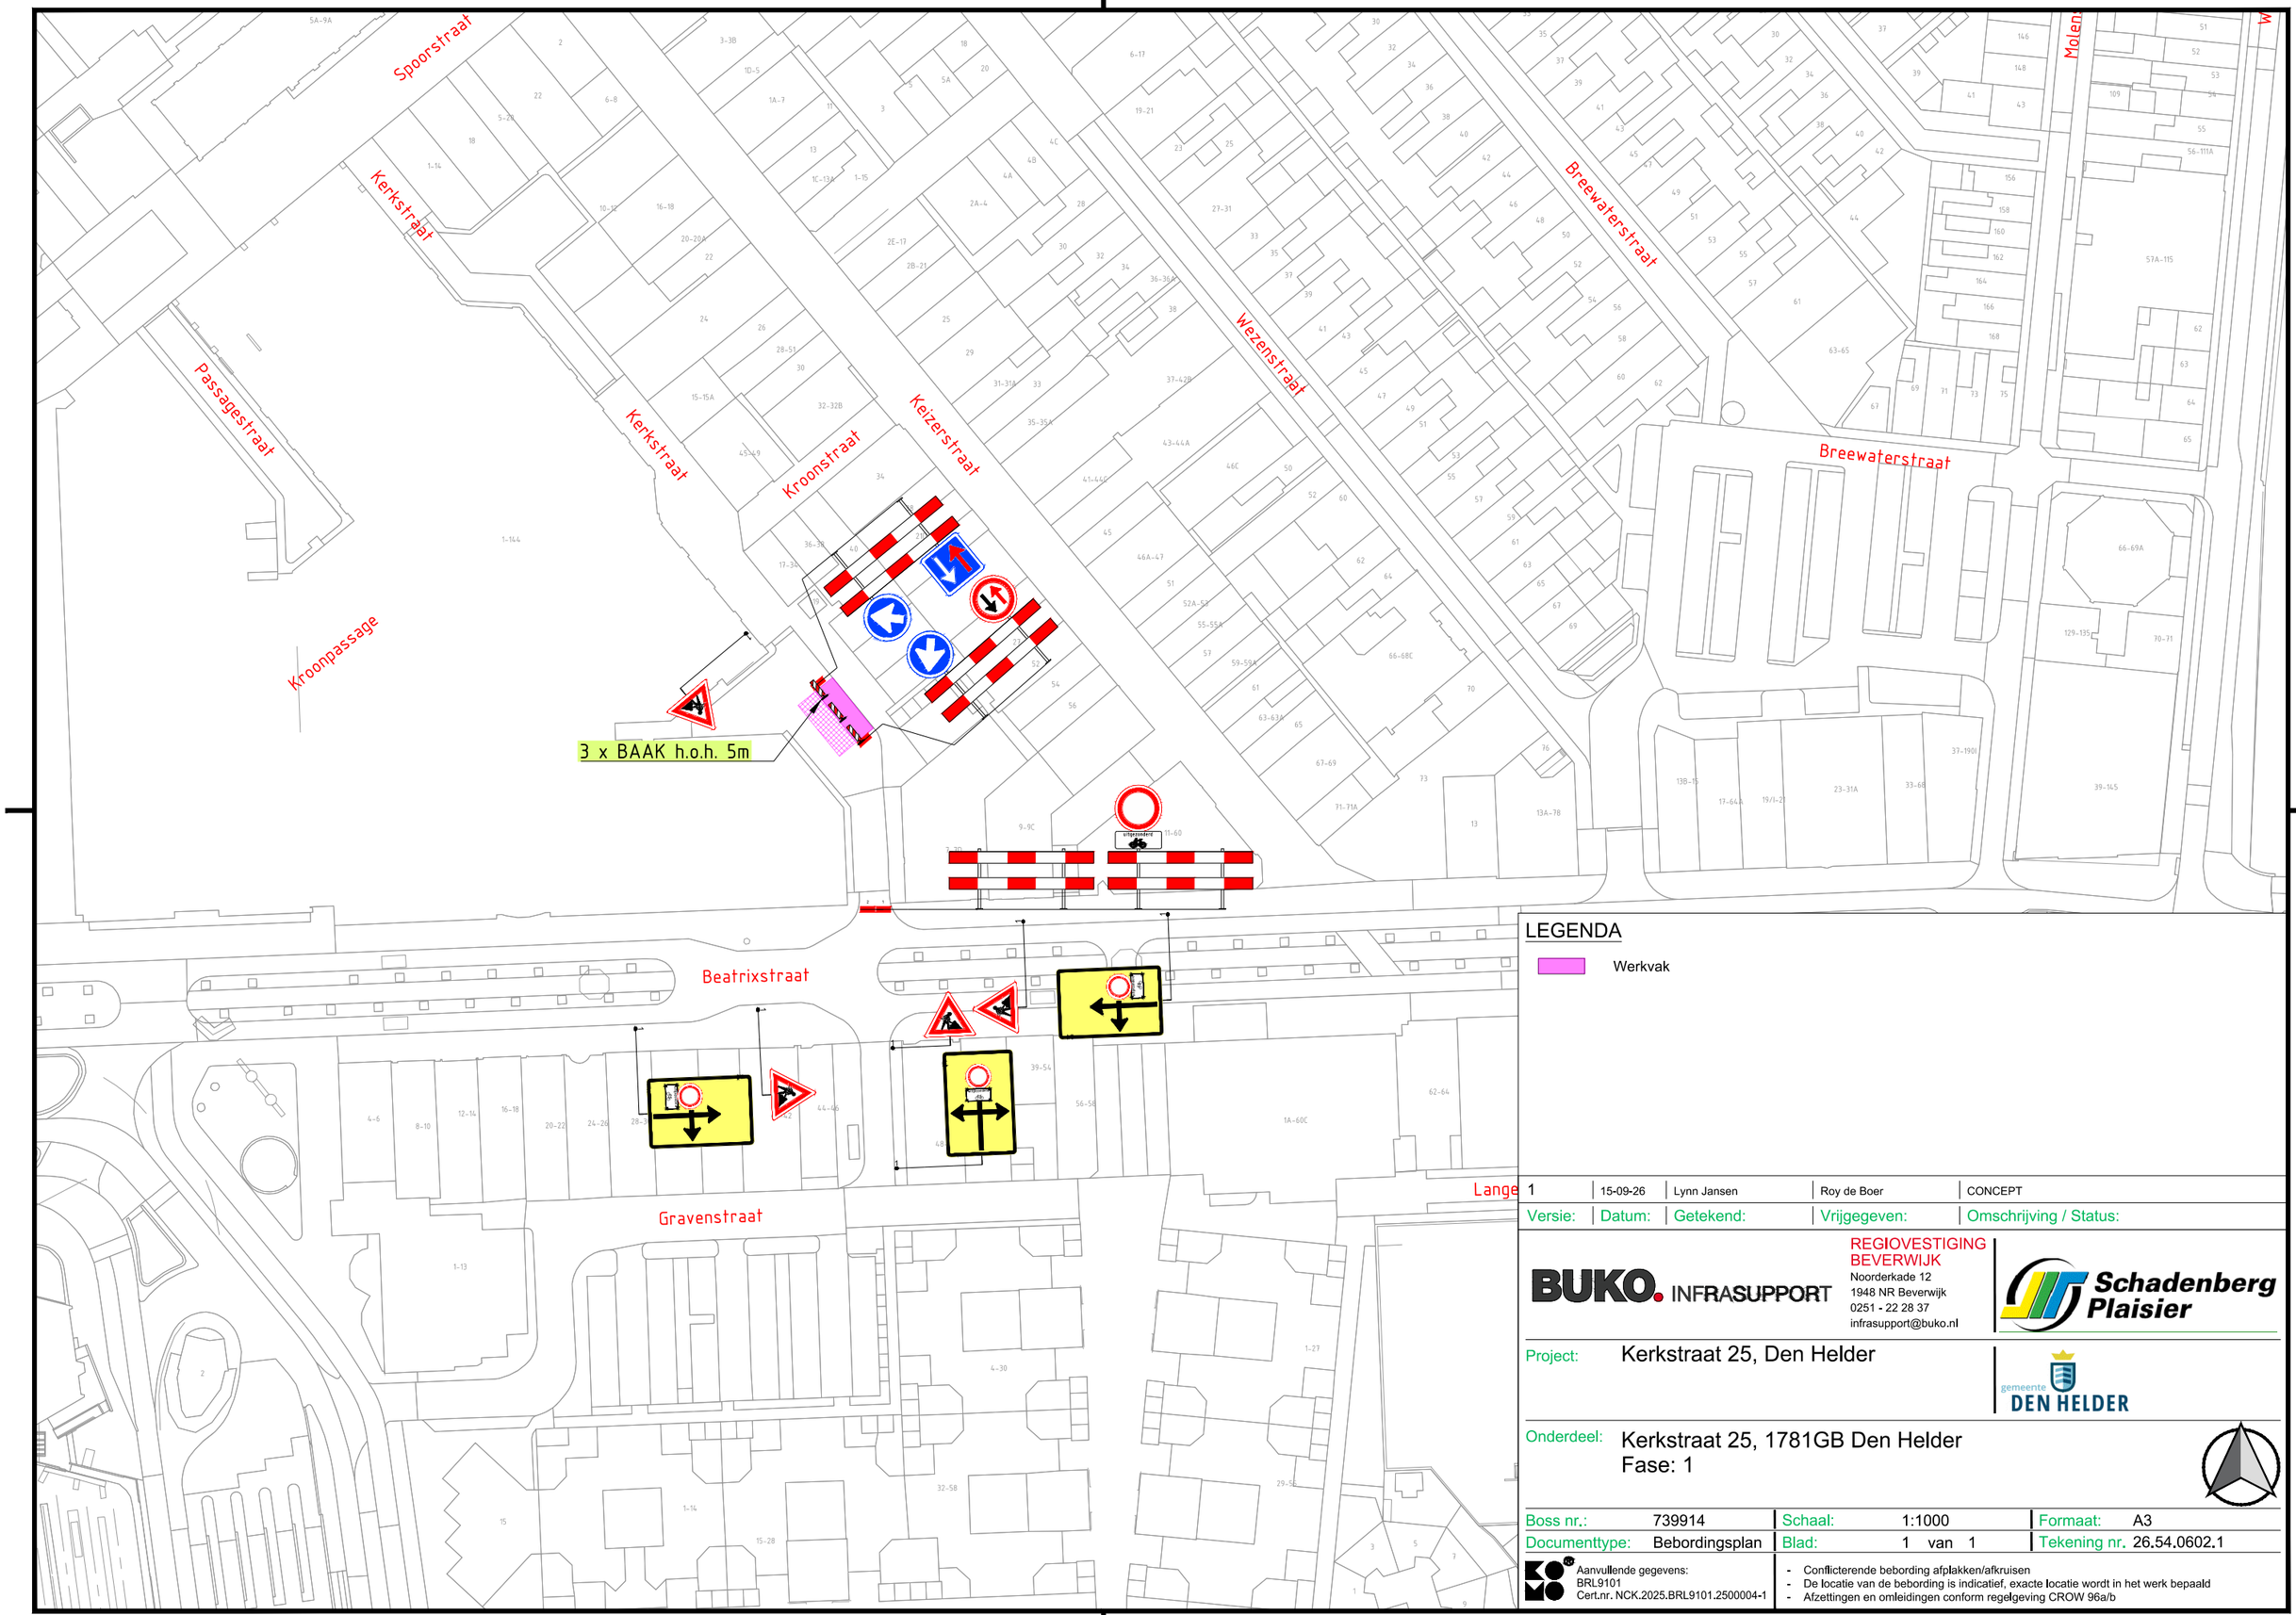

1	15-09-26	Lynn Jansen	Roy de Boer	CONCEPT
Versie:	Datum:	Getekend:	Vrijgegeven:	Omschrijving / Status:

BUKO. INFRASUPPORT
REGIOVESTIGING BEVERWIJK
Noorderkade 12
1948 NR Beverwijk
0251 - 22 28 37
infrasupport@buko.nl

Schadenberg Plaisier

Project: Kerkstraat 25, Den Helder

gemeente DEN HELDER

Onderdeel: Kerkstraat 25, 1781GB Den Helder
Fase: 1

Boss nr.:	739914	Schaal:	1:1000	Formaat:	A3
Documenttype:	Bebordingsplan	Blad:	1 van 1	Tekening nr.	26.54.0602.1

Aanvullende gegevens:
BRL9101
Cert.nr. NCK.2025.BRL9101.2500004-1

- Conflicterende bebording afplakken/afkruisen
- De locatie van de bebording is indicatief, exacte locatie wordt in het werk bepaald
- Afzettingen en omleidingen conform regelgeving CROW 96a/b

H:\7. Verkeersplannen - Tekenaars\Lynn\01. Projecten\2026\26.54.0600 tm 26.54.0699\26.54.0602 739914 Kerkstraat 25 Den Helder\26.54.0602.1 739914 Kerkstraat 25 Den Helder V1.dwg