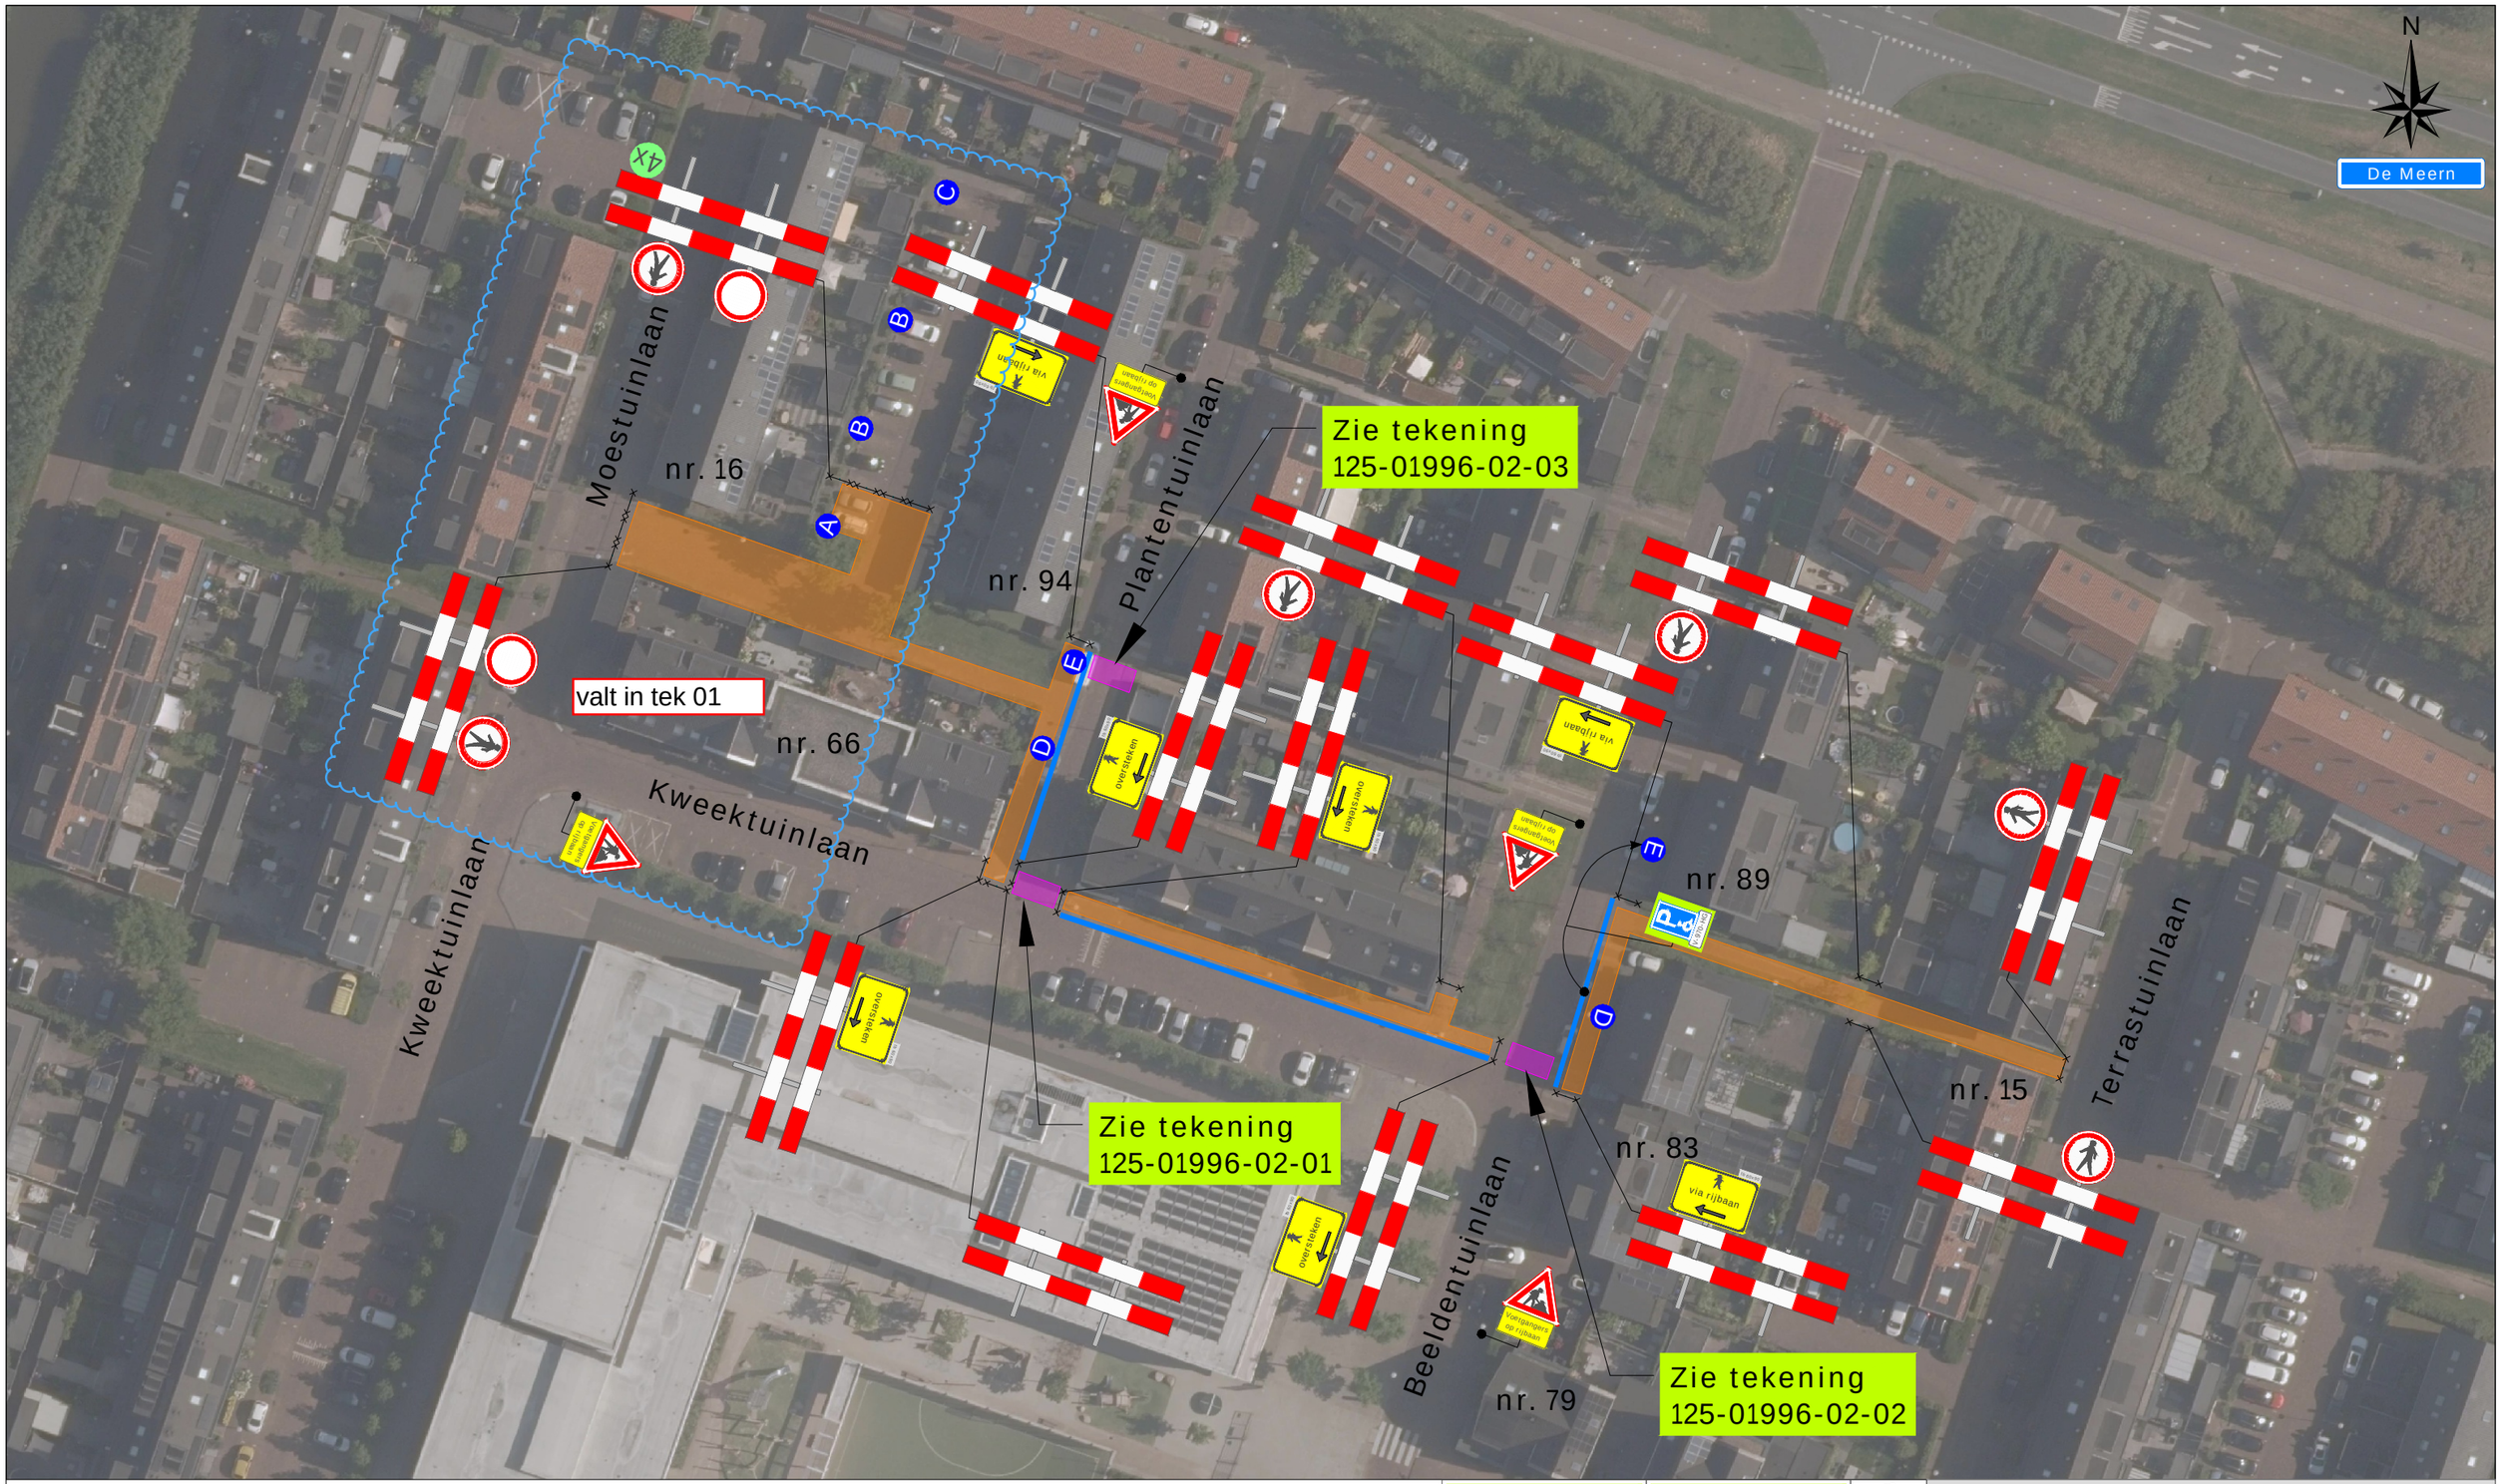


Legenda

Werkruimte


Bakens (ca. 100m)

D 2x E 2x

Werkvakindeling VP



Werkvakindeling ETW

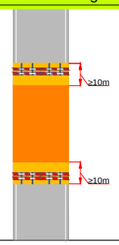

Versluys Verkeersmaatregelen BV
Veiligheid Zonder Compromis

Project: Vleuterweide te De Meern
Trace 02

Tekeningnummer: 125-01996-02

Ref.nr.: n.t.b.

Opdrachtgever:

Onderdeel: Verkeersmaatregel

Aard werkzaamheden: Kabels & Leidingen

Werkvoorbereider	: J. Kraaij		
Getekend	: J. Pool		Datum : 08-04-2025
Gecontroleerd	: J. Kraaij		Datum : 08-04-2025
Status: ■ Concept ☐ Definitief	Schaal: n.v.t.	Formaat: A3	www.versluysgroep.nl

Plaatsing conform CROW 96a en 96b - Conflicterende bebording / bewegwijzering afdekken

K54368