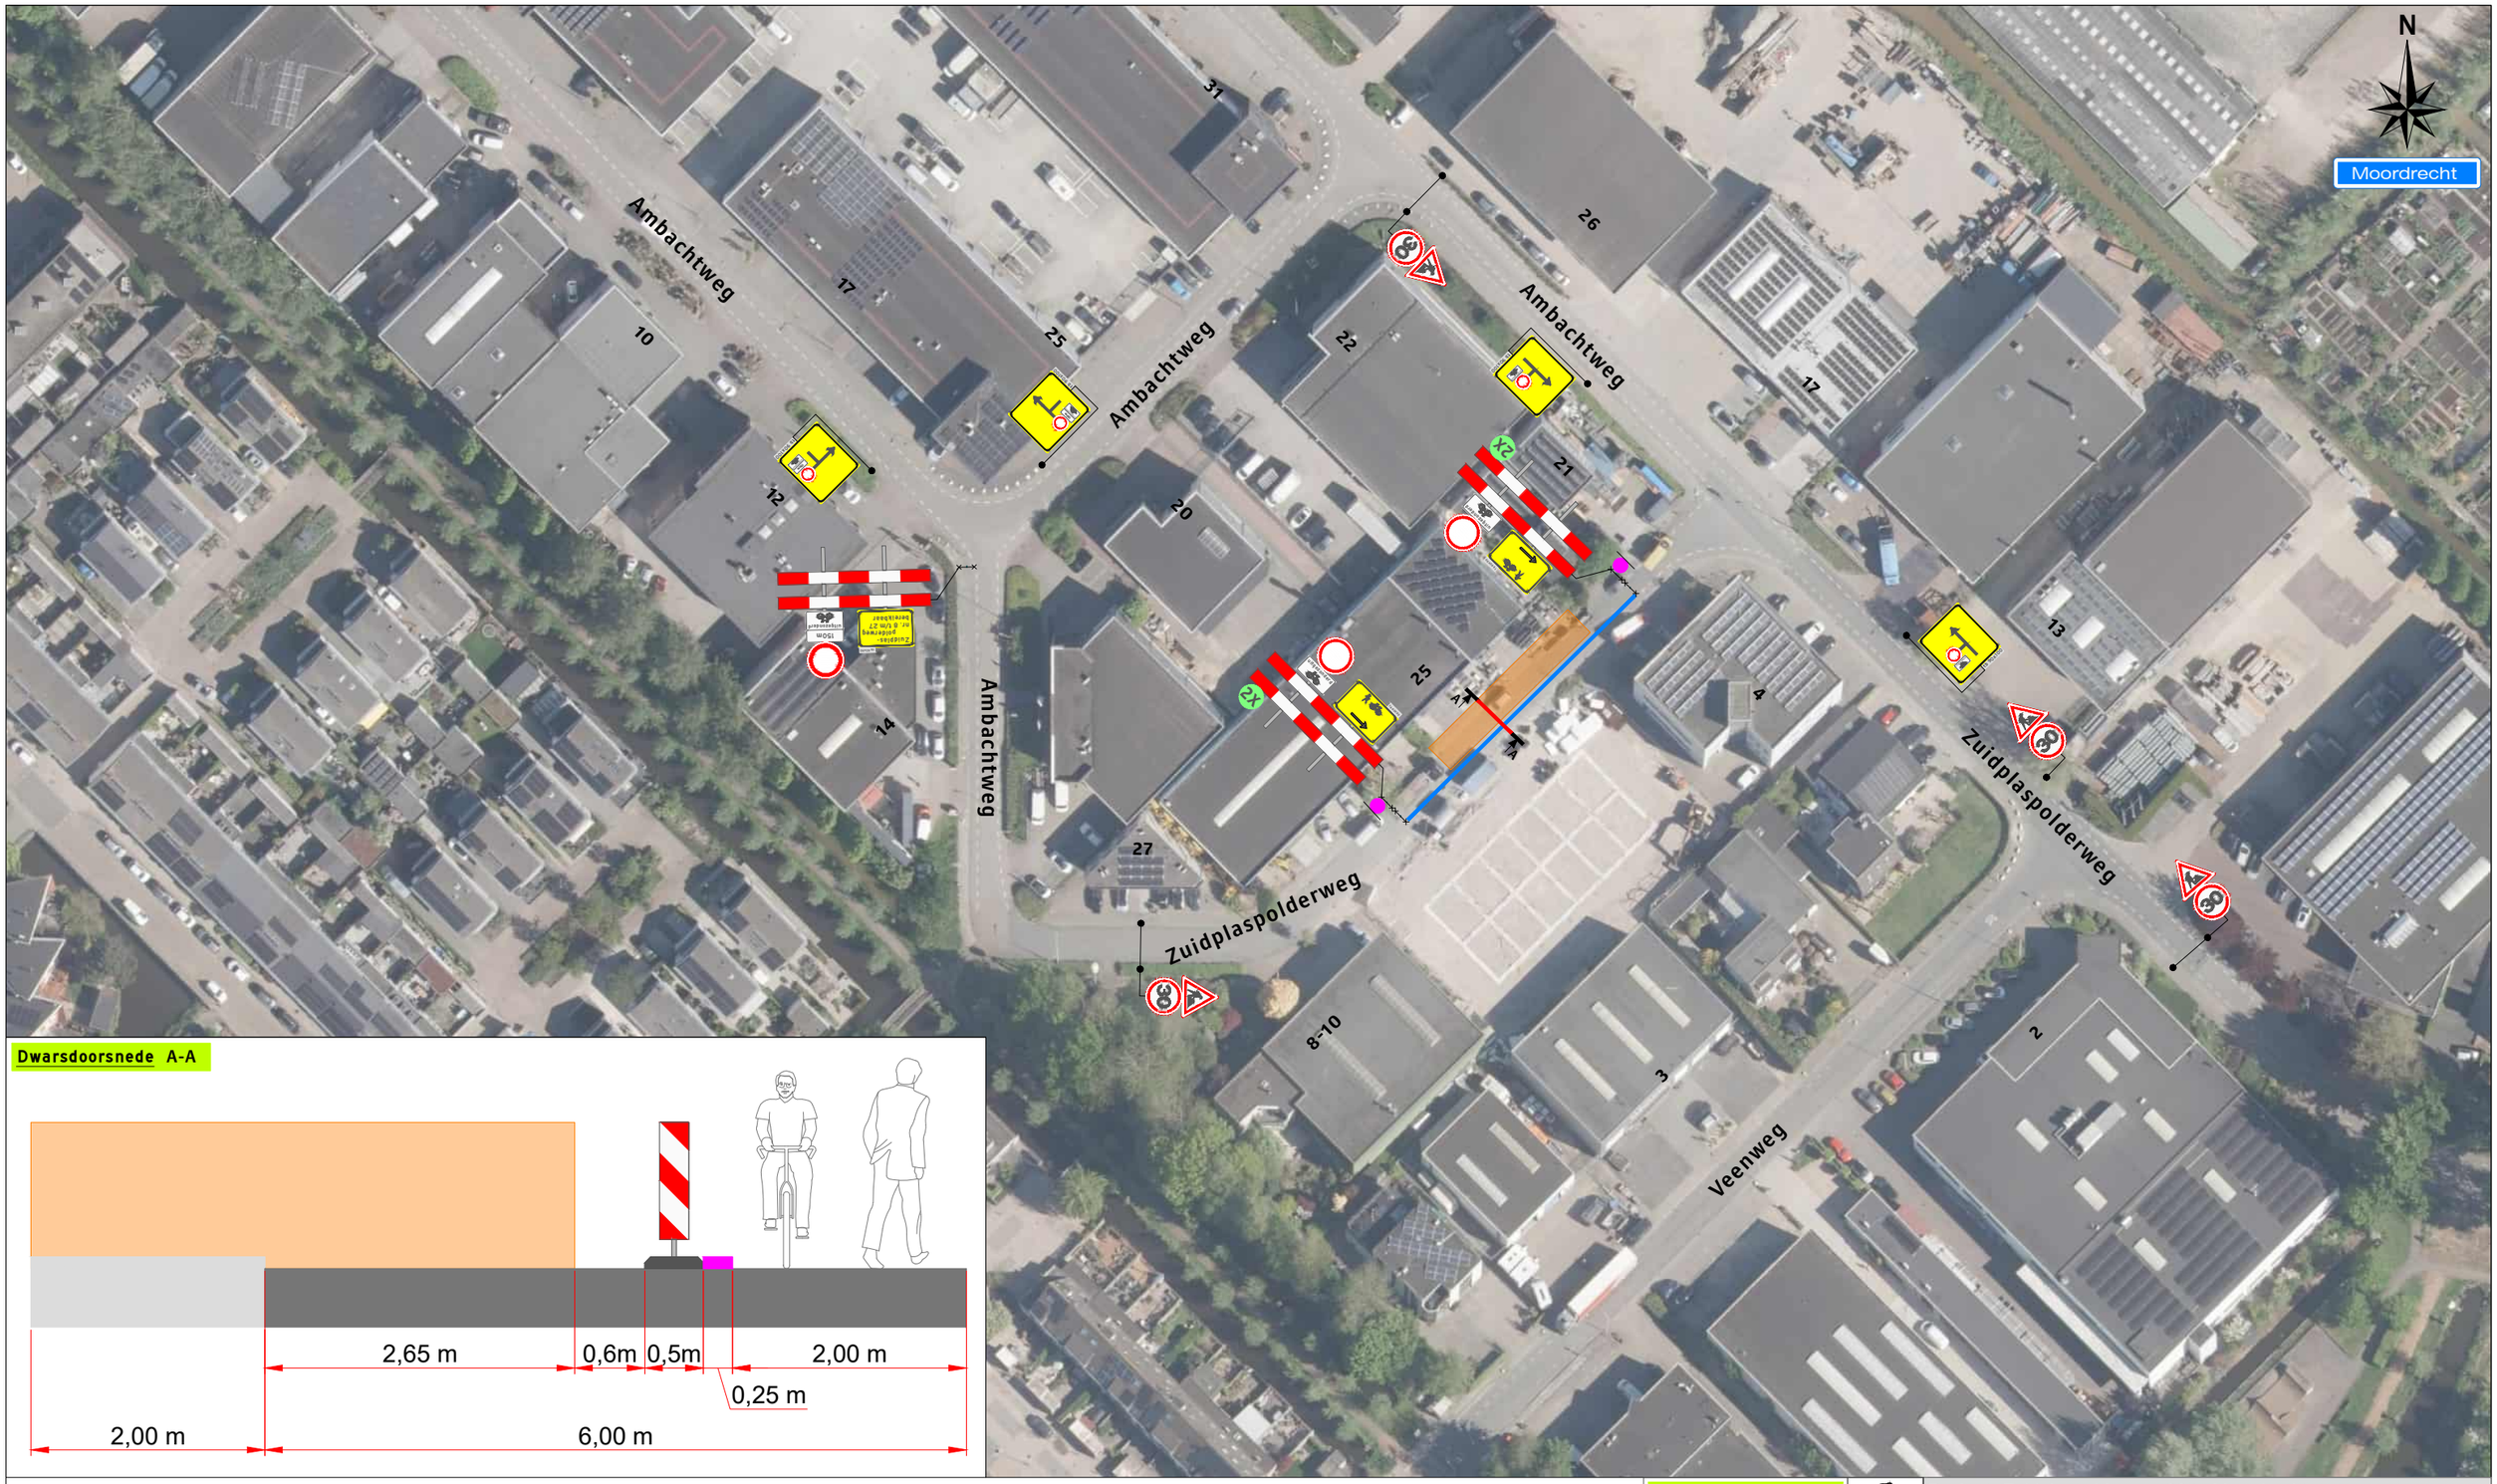


Dwarsdoorsnede A-A

Legenda


- Werkruimte
- Bakens (ca. 50 m)

Deze weg is dicht

X t/m X

2X

Werkvakindeling ETW

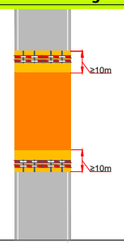

Project: Zuidplaspolderweg 23 te Moordrecht

Tekeningnummer: 126-04882-01

Ref.nr.: n.t.b.

Opdrachtgever:

Onderdeel: Verkeersafsluiting

Aard werkzaamheden: Kabels & Leidingen

Werkvoorbereider : F. Iken

Getekend : L. Bos — Datum : 17-11-2026

Gecontroleerd : Y. Disseldorp — Datum : 17-11-2026

Status: ■ Concept ☐ Definitief | Schaal: n.v.t. | Formaat: A3 | www.versluysgroep.nl | K54368

Plaatsing conform CROW 96a en 96b - Conflicterende bebording / bewegwijzering afdekken