
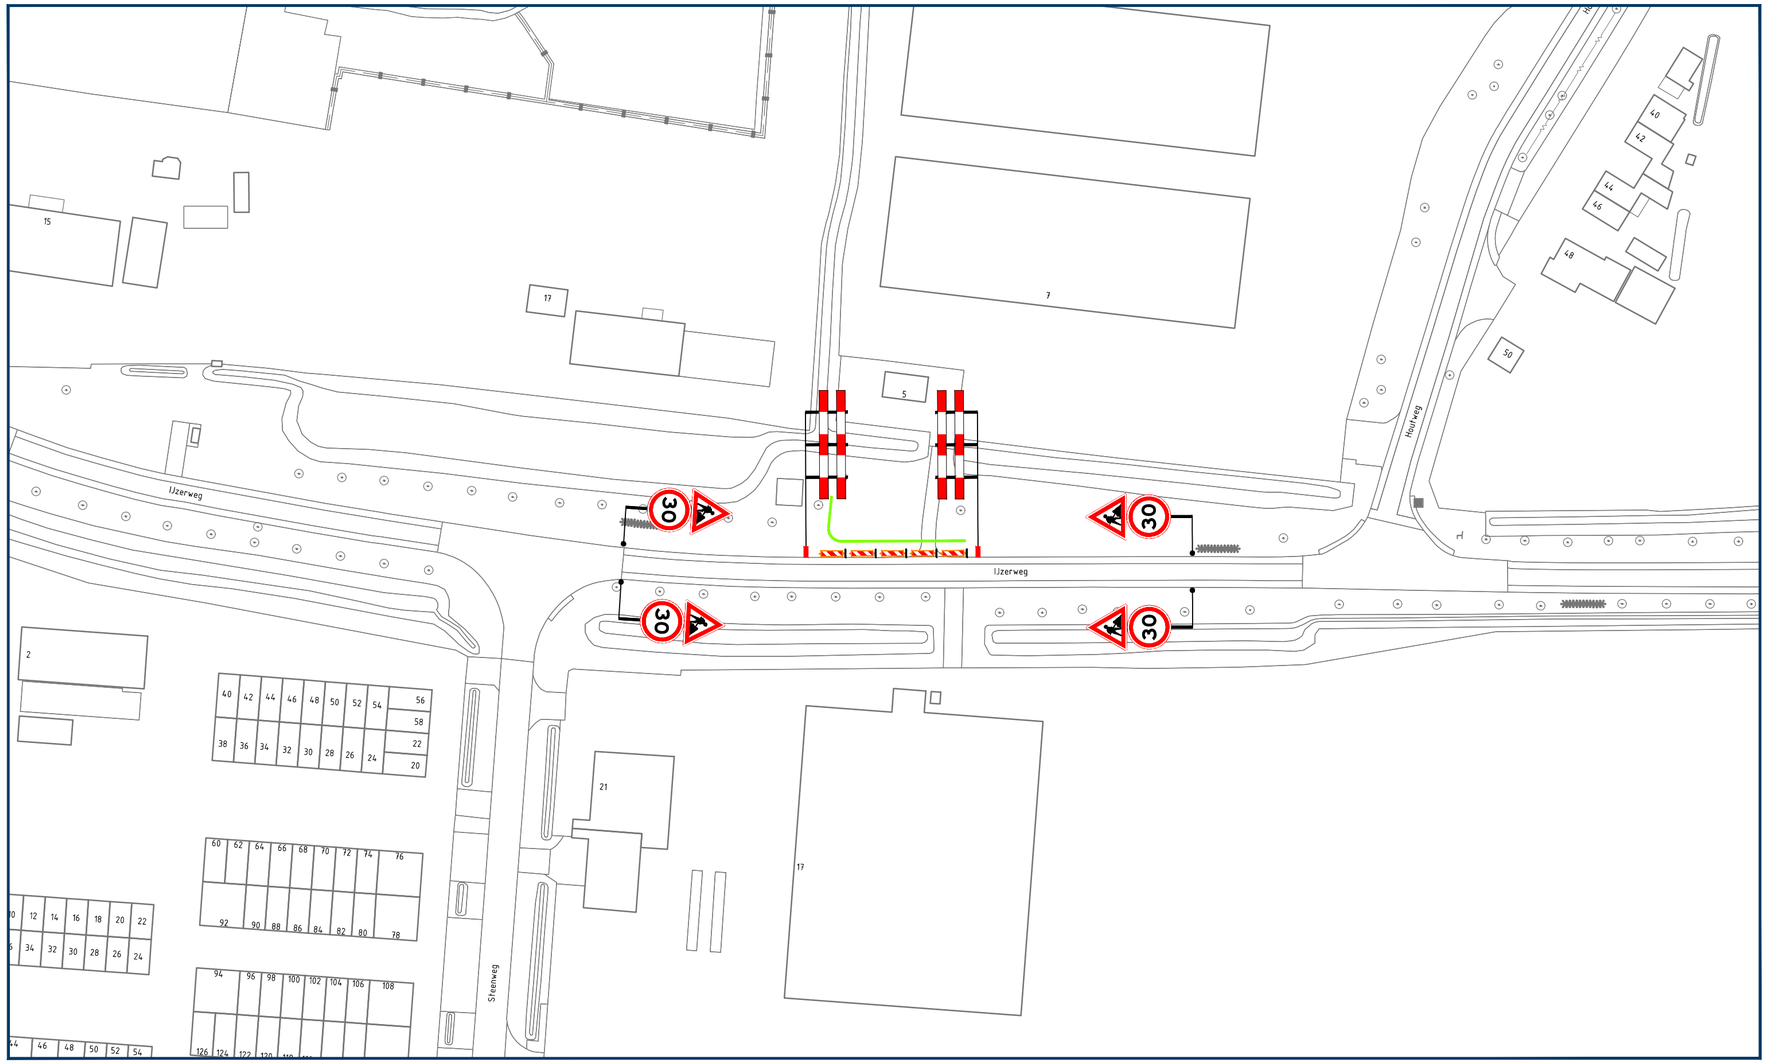


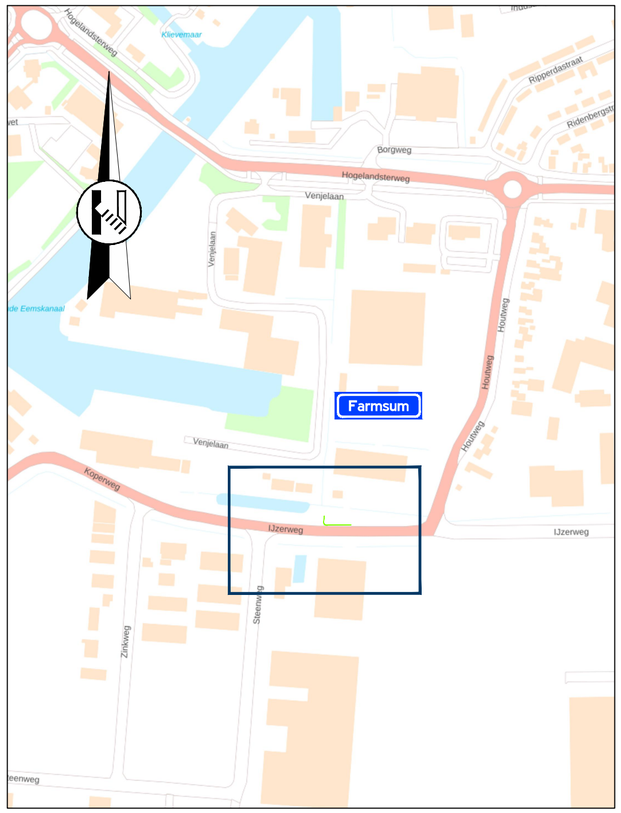

Locatie

Opmerkingen

- afplakken/afdraaien conflicterende (RVV) bebording

Legenda

aan te brengen verkeersmaatregelen

open ontgraving

vanRens

Rayon Noord
Vestiging Hoogeveen
Buitenvaart 2103, Hoogeveen
Postbus 4, 5268 ZG Helvoirt
T +31 (0)88 03 30 900
www.vanrensbv.nl
info@vanrensbv.nl

wegmarkering | verkeersmaatregelen
ontwerp & advies | bewegwijzering

in opdracht van:

BAAS Verkley

project: Werkzaamheden aan ondergrondse infra
Locatie: IJzerweg | te Farmsum

onderwerp: Tijdelijke verkeersmaatregelen
afzetting
30206950-E-M-8

getekend:	M. Kwaks	datum:	18-05-2026	schaal:	1:1.000
controle:	L. van de Laar	datum:	18-05-2026	formaat:	A2
vrijgave:	C. Hartman	datum:	18-05-2026	versie:	1

tekeningnummer: 07865-T-VKM-007

Onderdeel van CADDENZ ondergrond: © Copyright CAD Accent

C:\Users\MarkKwaksVanRensBV\Van Rens B.V\Van Rens - Operatie - 02 VerkeersMaatregelen - 02 VerkeersMaatregelen\01 Noord-Oost Hoogeveen\01 Uitvoering\2026\Project\07865 Baasbv - Percelen Weiverd\09 Tek\Autocad\07865-T-VKM-007-(V1).dwg