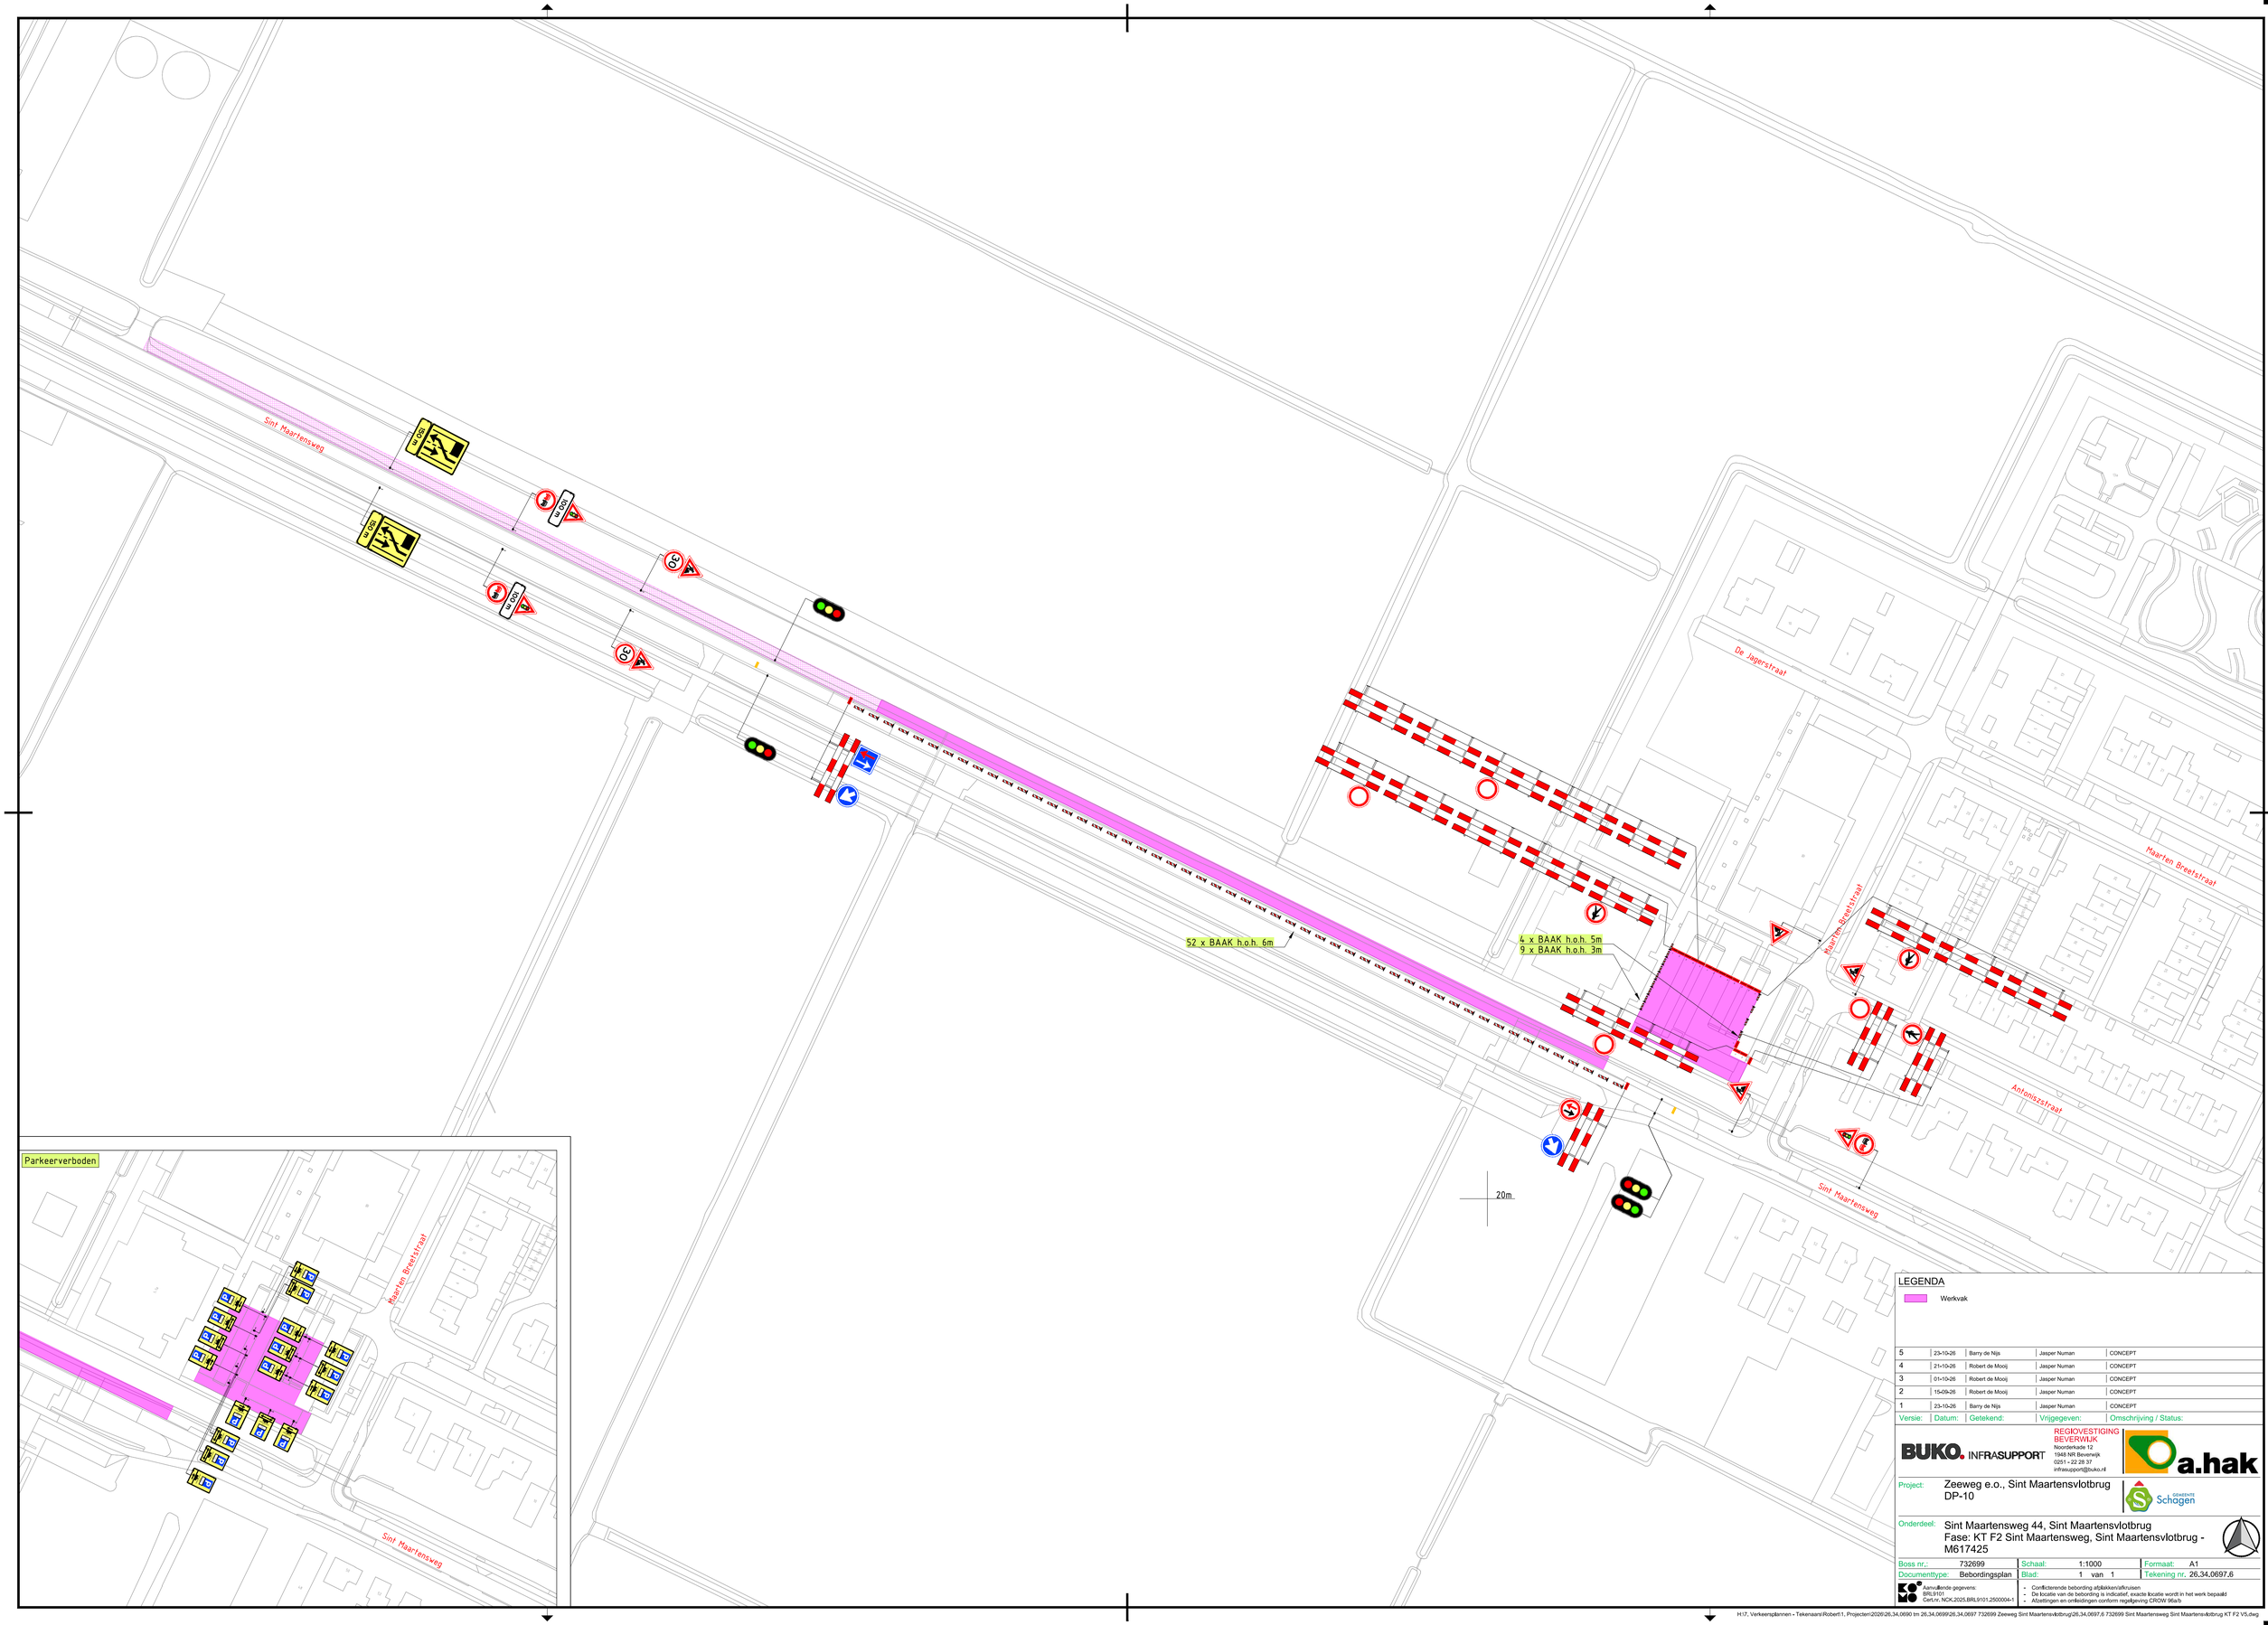


LEGENDA

Werkvak

Versie:	Datum:	Getekend:	Vrijgegeven:	Omschrijving / Status:
5	23-10-26	Barry de Nijs	Jasper Numan	CONCEPT
4	21-10-26	Robert de Mooij	Jasper Numan	CONCEPT
3	01-10-26	Robert de Mooij	Jasper Numan	CONCEPT
2	15-09-26	Robert de Mooij	Jasper Numan	CONCEPT
1	23-10-26	Barry de Nijs	Jasper Numan	CONCEPT

BUKO. INFRASUPPORT
REGIOVESTIGING BEVERWIJK
Noorderkade 12
1948 NR Beverwijk
0251 - 22 28 37
infrasupport@buko.nl
a.hak

Project: Zeeweg e.o., Sint Maartensvlotbrug DP-10

Gemeente Schagen

Onderdeel: Sint Maartensweg 44, Sint Maartensvlotbrug
Fase: KT F2 Sint Maartensweg, Sint Maartensvlotbrug - M617425

Boss nr.:	732699	Schaal: 1:1000	Formaat: A1
Documenttype:	Bebordingsplan	Blad: 1 van 1	Tekening nr. 26.34.0697.6

Aanvullende gegevens:
BRL9101
Cert.nr. NCK.2025.BRL9101.2500004-1

- Conflictierende bebording afdekken/afkruisen
- De locatie van de bebording is indicatief, exacte locatie wordt in het werk bepaald
- Afzettingen en omleidingen conform regelgeving CROW 96a/b