


Revisie	A	Datum	28-10-2026	Gewijzigd	L.B.	Omschrijving	Fietsomleiding aangepast

Legenda

Werkruimte

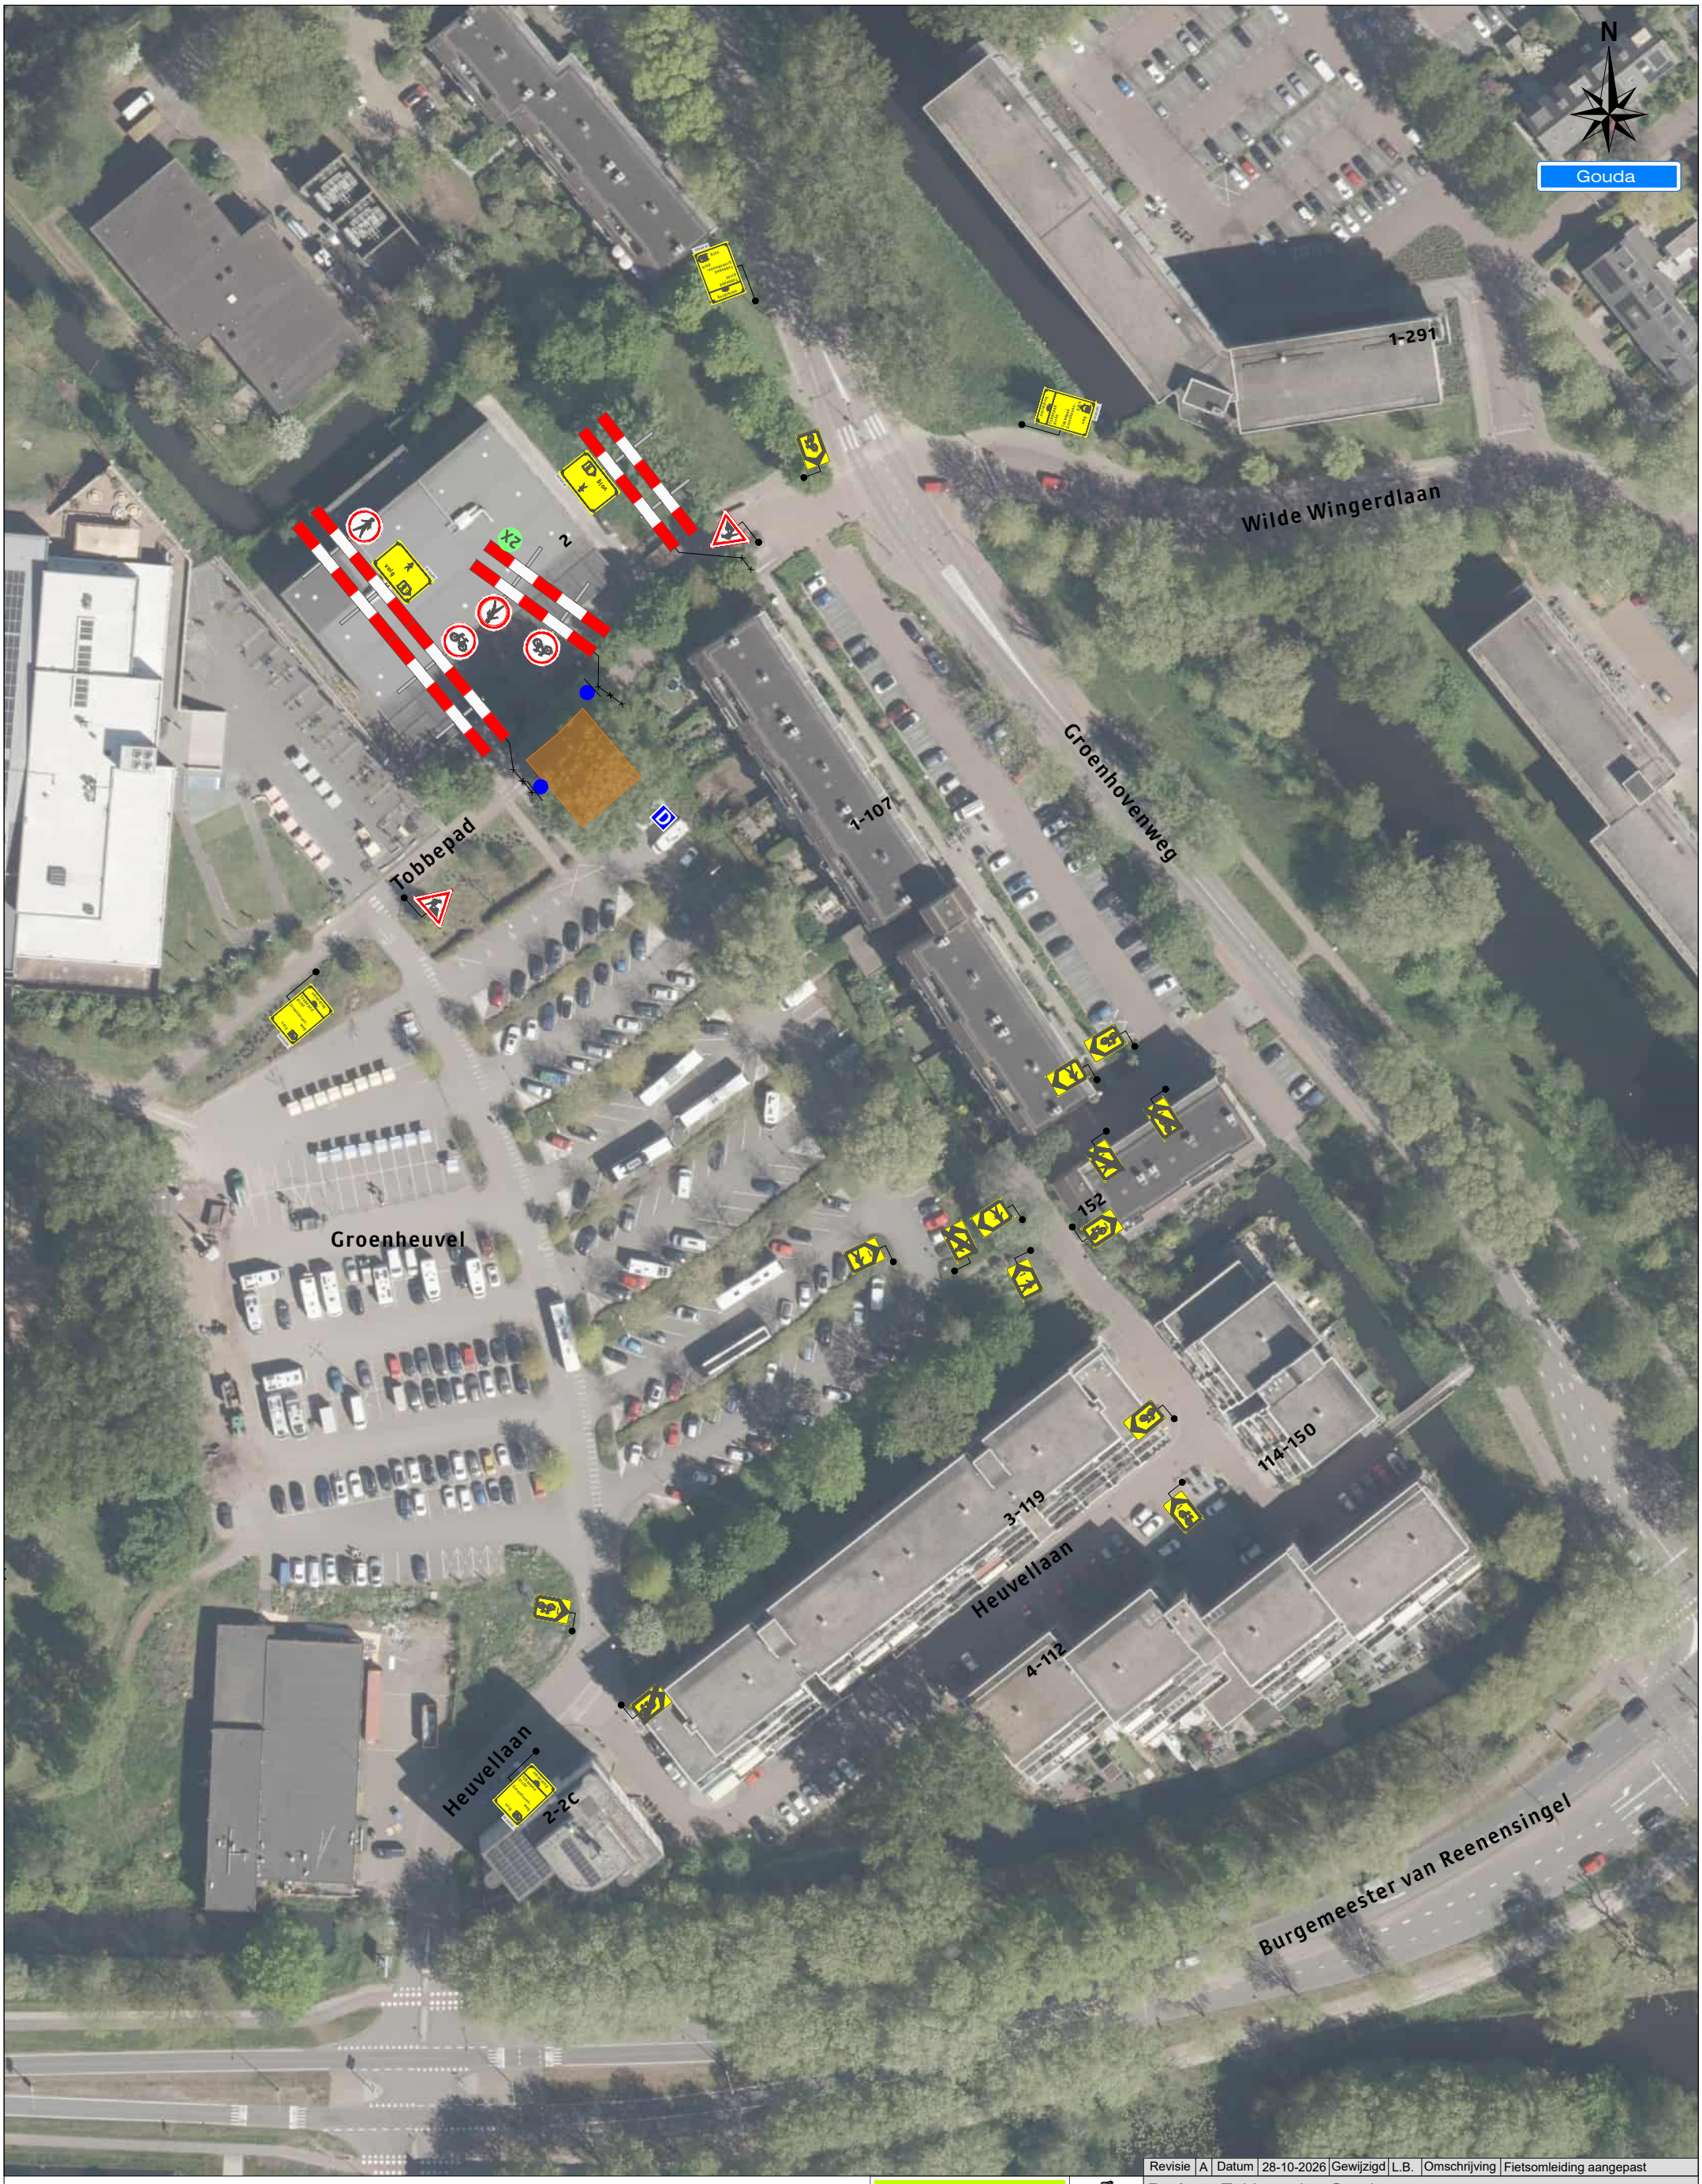

2X 1X

Werkvakindeling FP



Verkeersregelinstallaties B.V.

Project: Tobbepad te Gouda

Tekeningnummer: 126-03713-28

Ref.nr.: n.t.b.

Opdrachtgever: Gemeente Gouda

Onderdeel: Verkeersafsluiting & Verkeersomleiding

Aard werkzaamheden: Populieren kappen

Werkvoorbereider	: M. van Weelden		
Getekend	: L. Bos	Datum	: 12-10-2026
Gecontroleerd	: Y. Disseldorp	Datum	: 12-10-2026

Status: ■ Concept □ Definitief | Schaal: n.v.t. | Formaat: A3 | www.versluysgroep.nl | K54368

Plaatsing conform CROW 96a en 96b - Conflicterende bebording / bewegwijzering afdekken