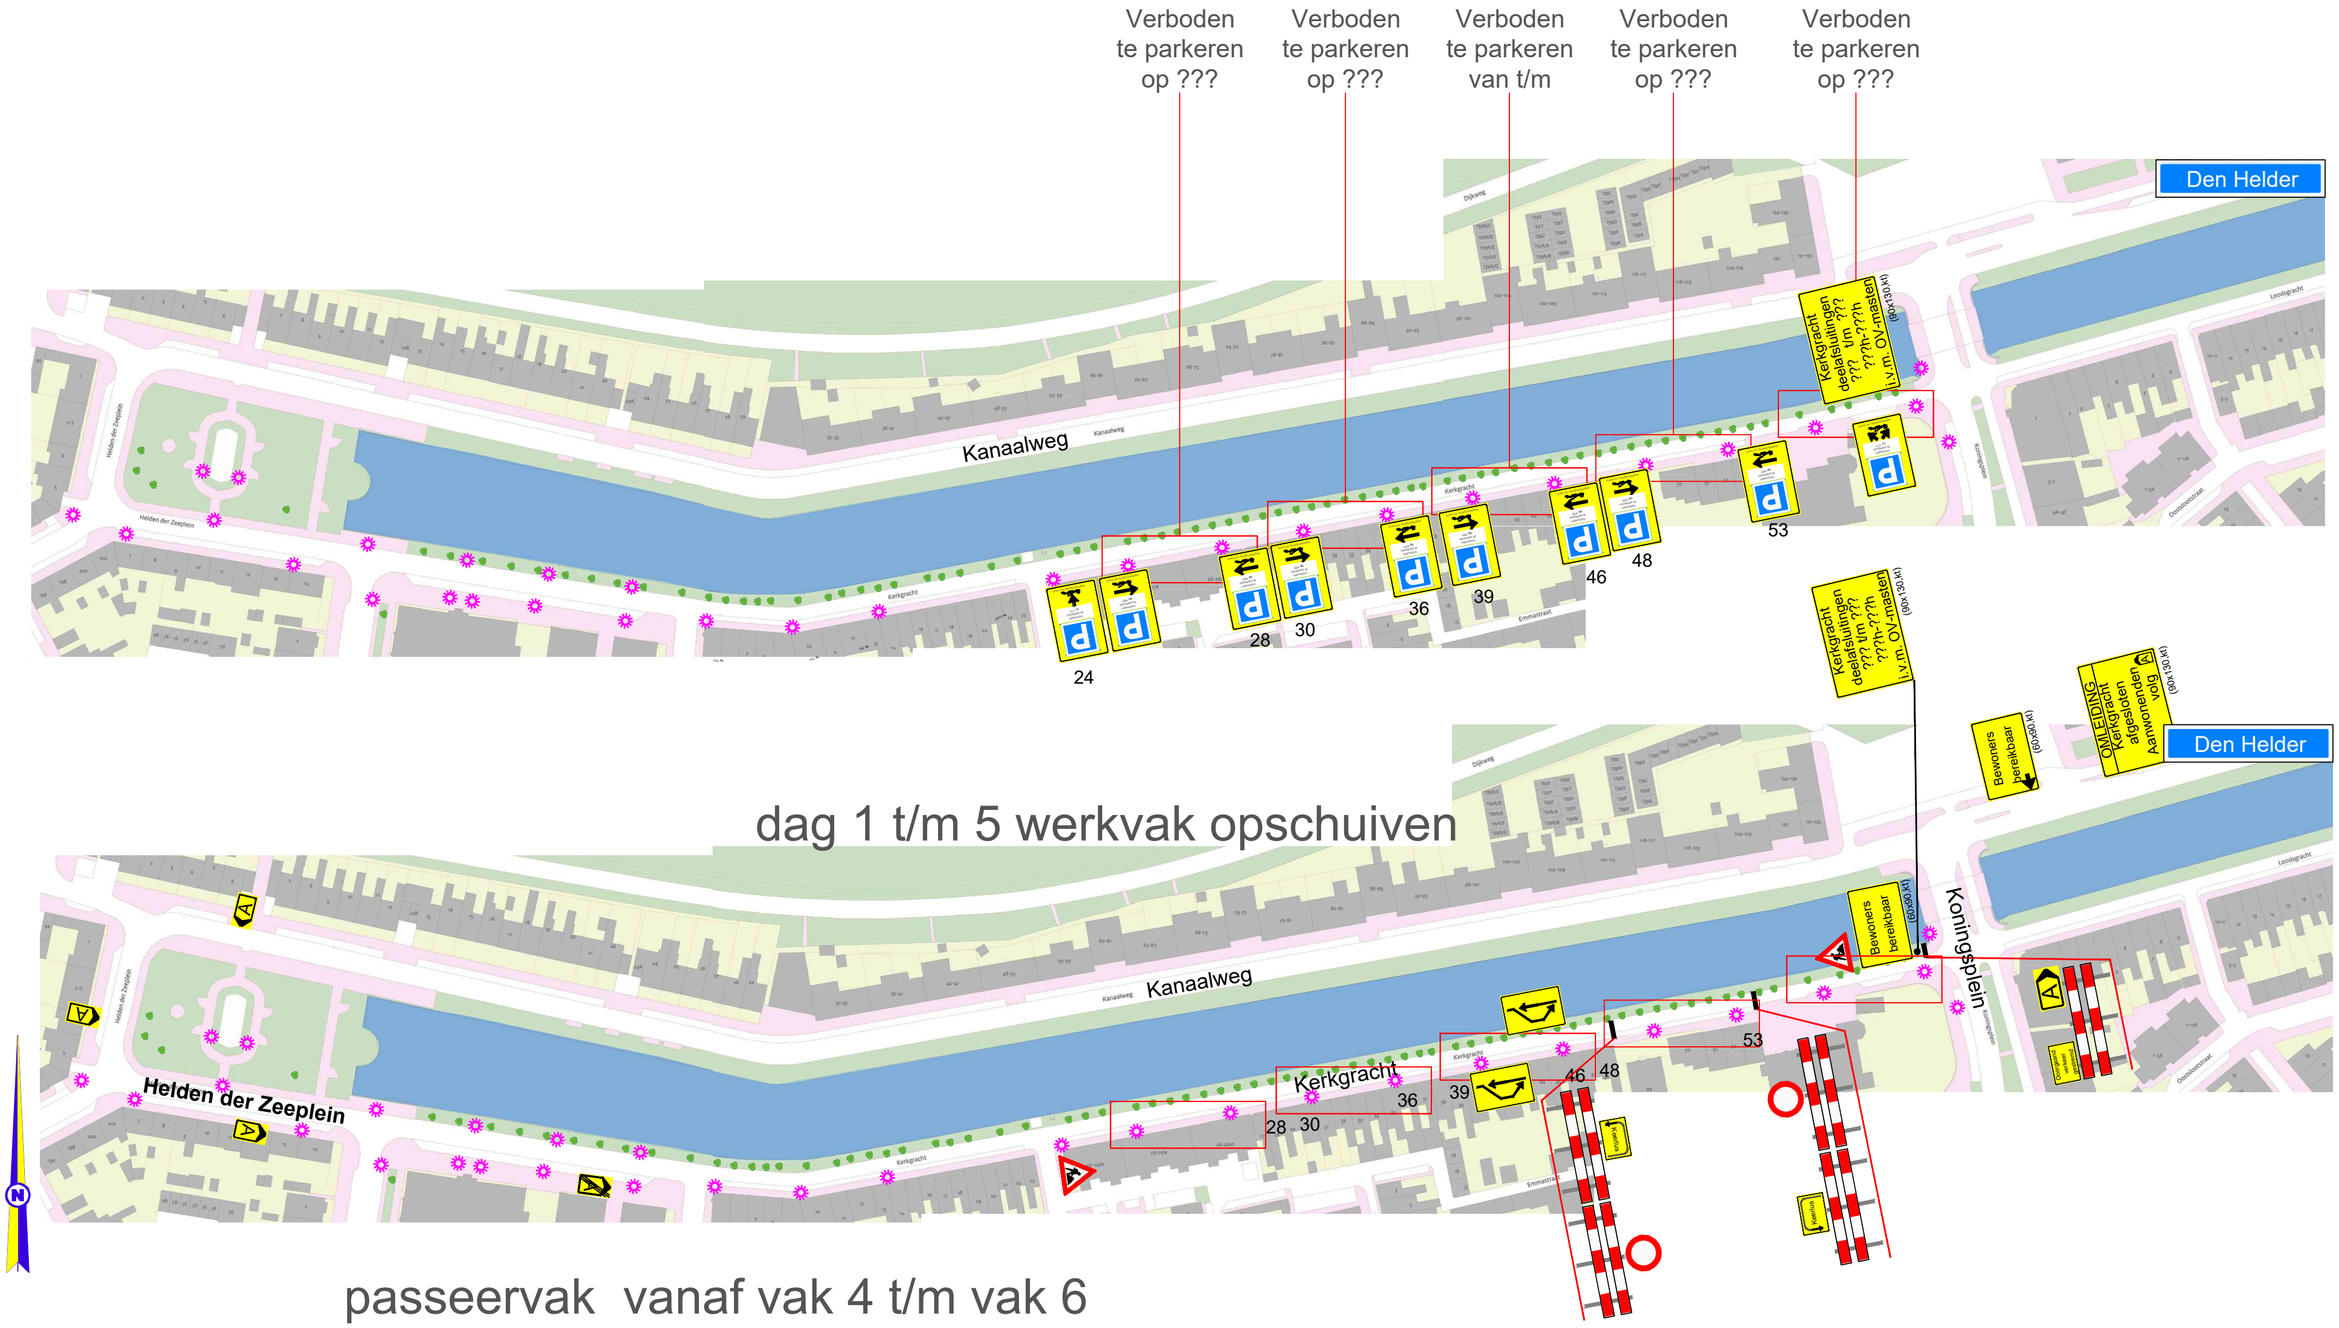

HOKA verkeerstechniek	HOKA Noord-West V.O.F. De Hulk 5 1647 DR Berkhout TEL : 0229 - 571682 noordwest@hoka.nl	HARTOG PILKES		Formaat :	A2
Project	: Kerkgracht Koningsplein tot Van Galenstraat		Schaal : n.v.t.		Gewijzigd:
Vergunning	: opdrachtgever		Getekend : L.F.B.B.		
Opdrachtgever	: Hartog Pilkes		Gezien :		
Aannemer	: HOKA		Datum : 06-11-26		
Installateur	: HOKA		COP : 00932		
Opmerking	: contactpersoon: R. Engel tel: 06-19993943		Tekeningnr :		Bladnr :