
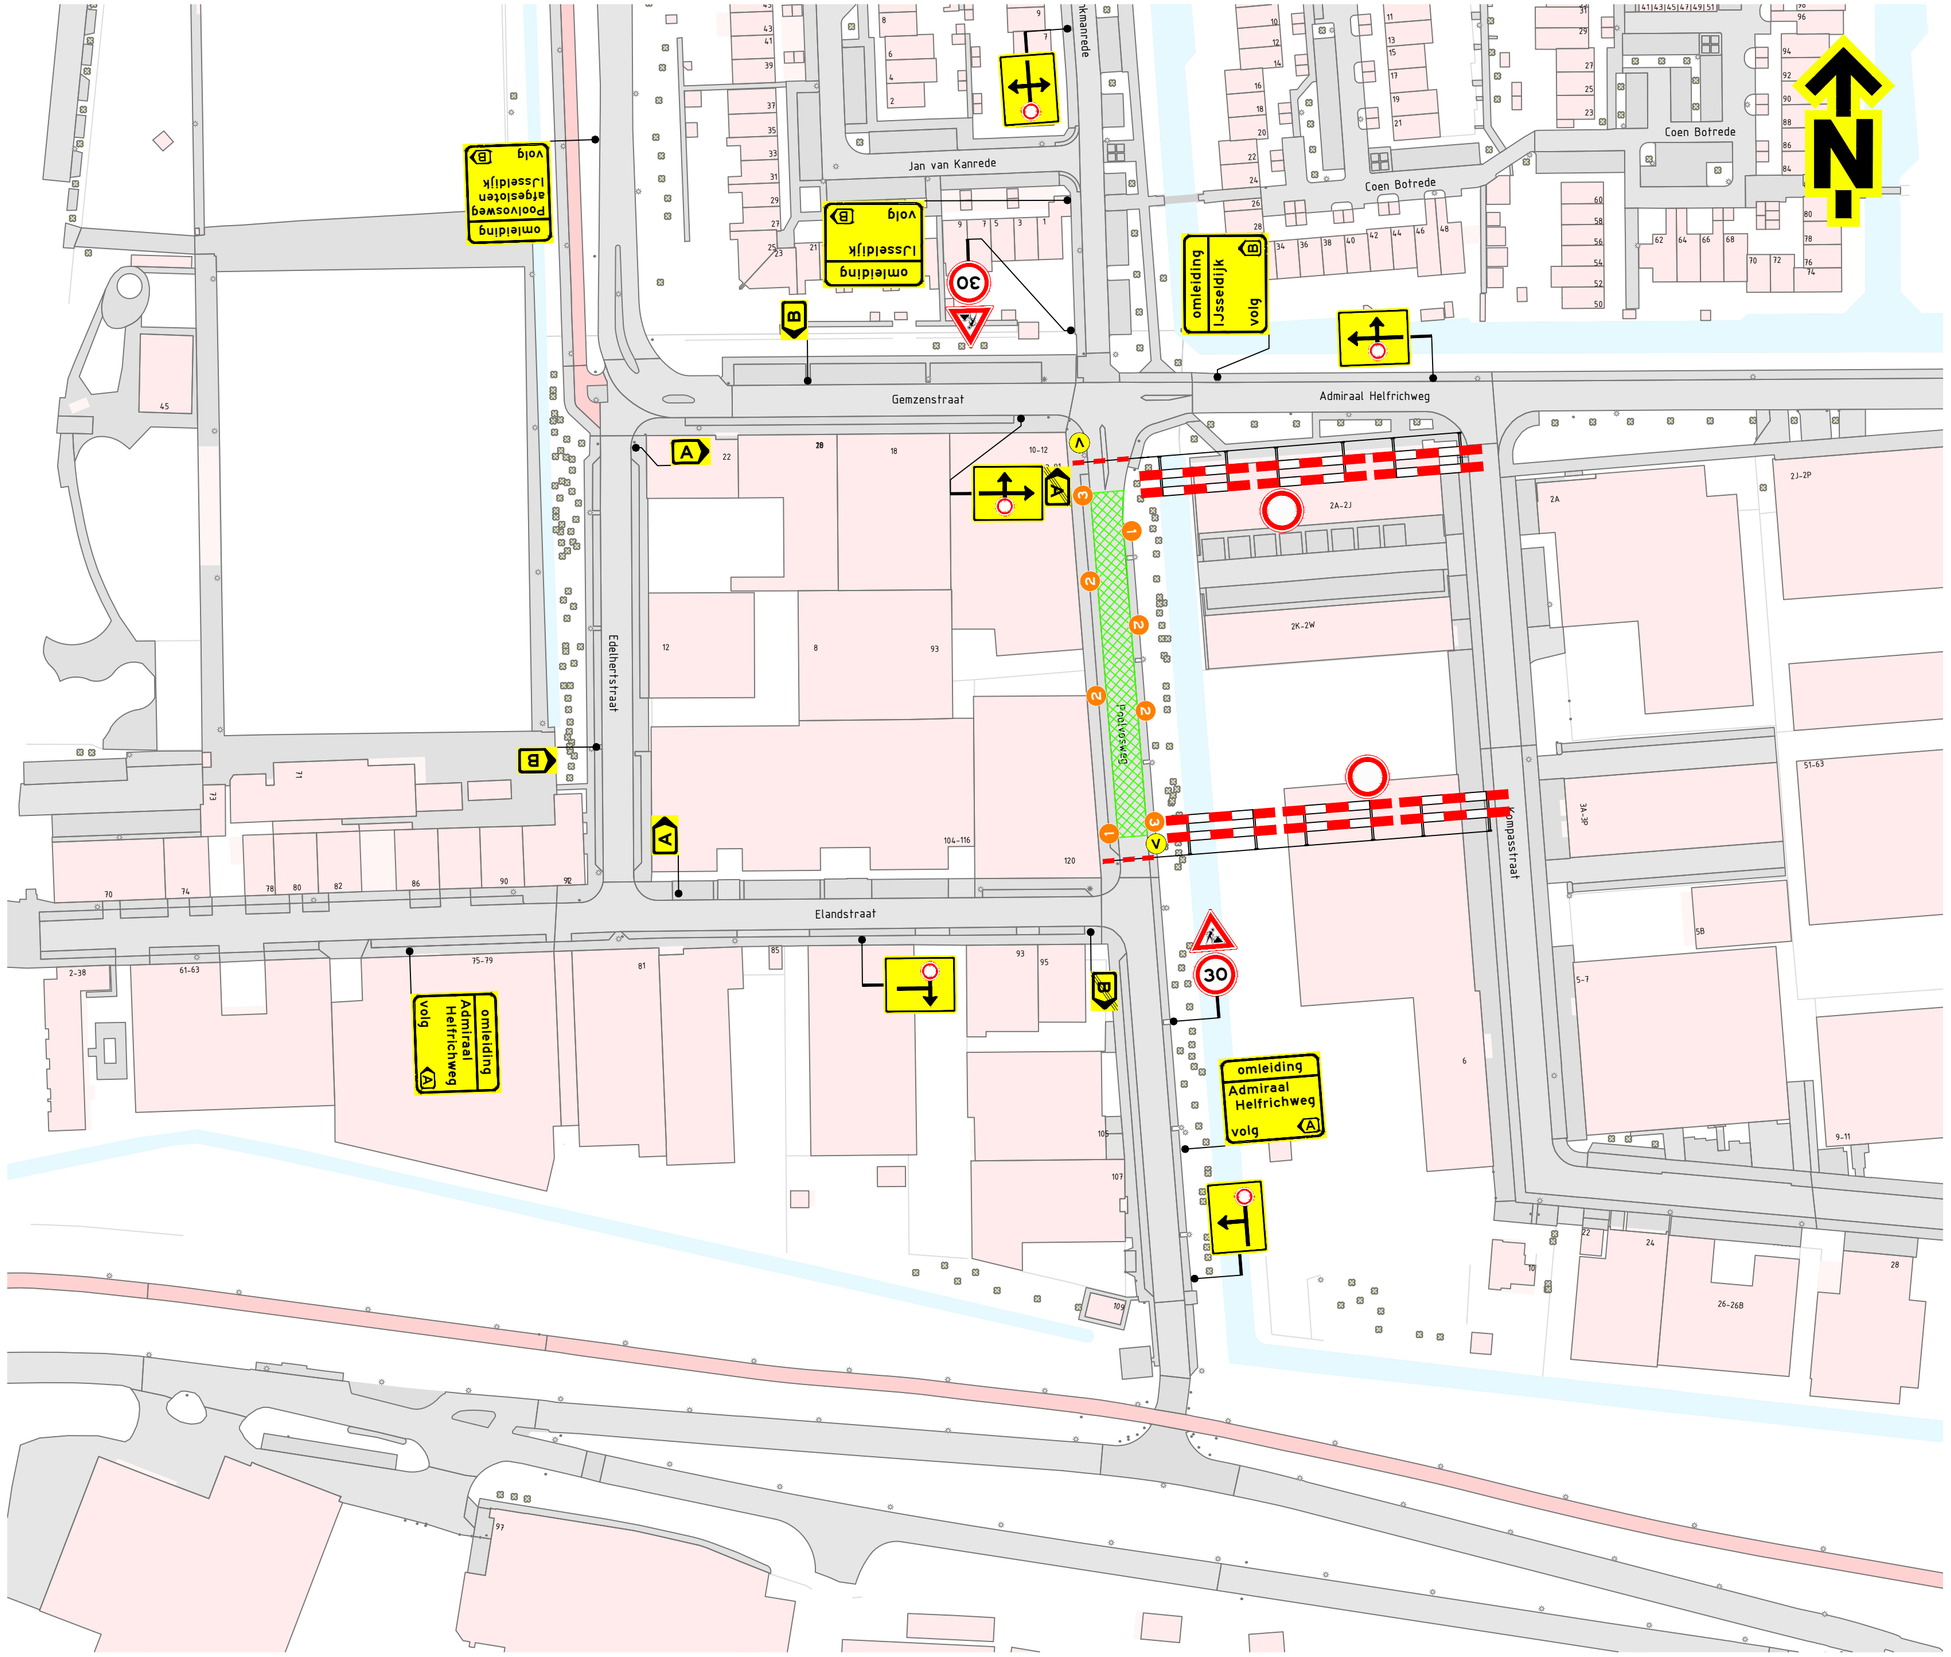


Locatie

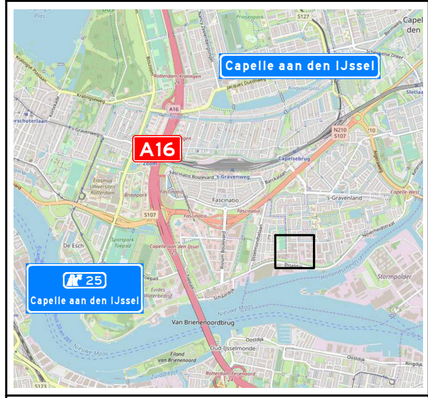

Opmerkingen

- afplakken/afkruisen conflicterende bebording
- definitieve routenummers in overleg met wegbeheerder
- de locatie van bebording is indicatief, de exacte locatie wordt in het werk bepaald

Afwijkingen

- letterhoogte van de tekstborden kan afwijken van de CROW-richtlijnen in verband met onze standaard bordformaten en/of ruimtegebrek voor plaatsing

Verklaring

werkruimte

V vooraankondigingsbord plaatsen twee weken voor aanvang van de werkzaamheden

deze weg
afgesloten
(dag datum/tijd)
tot (dag datum/tijd)
(110/80)

nr parkeerverbod plaatsen 72 uur voor aanvang van de werkzaamheden

1 2 3

KOMO
NCK.2025.BRL9101.2800005-1

Versie:	0.2	Omschrijving:	Diverse aanpassingen			
31-07-26		Getekend:	EMA	Controle:	JVI	2e controle:
Versie:	0.1	Omschrijving:	Concept			
28-07-26		Getekend:	EMA	Controle:	MEN	2e controle:

TSNedik — Menhirweg 12, 5342 LS Oss, Postbus 166, 5340 AD Oss, Tel. 0412 - 69 [illegible], www.tsnedik.nl

van Kessel Infra Aanbouw B.V.

Project: Herinrichting Poolvosweg

Onderdeel: Verkeersmaatregelen
Poolvosweg, Capelle aan den IJssel
Fase 01

Schaal: 1:1000 Formaat: A2

Tekening nummer: RR14003-03A01-0.2 Blad 1 van 1

CONCEPT niet voor uitvoering
DATUM: 31/07/2026