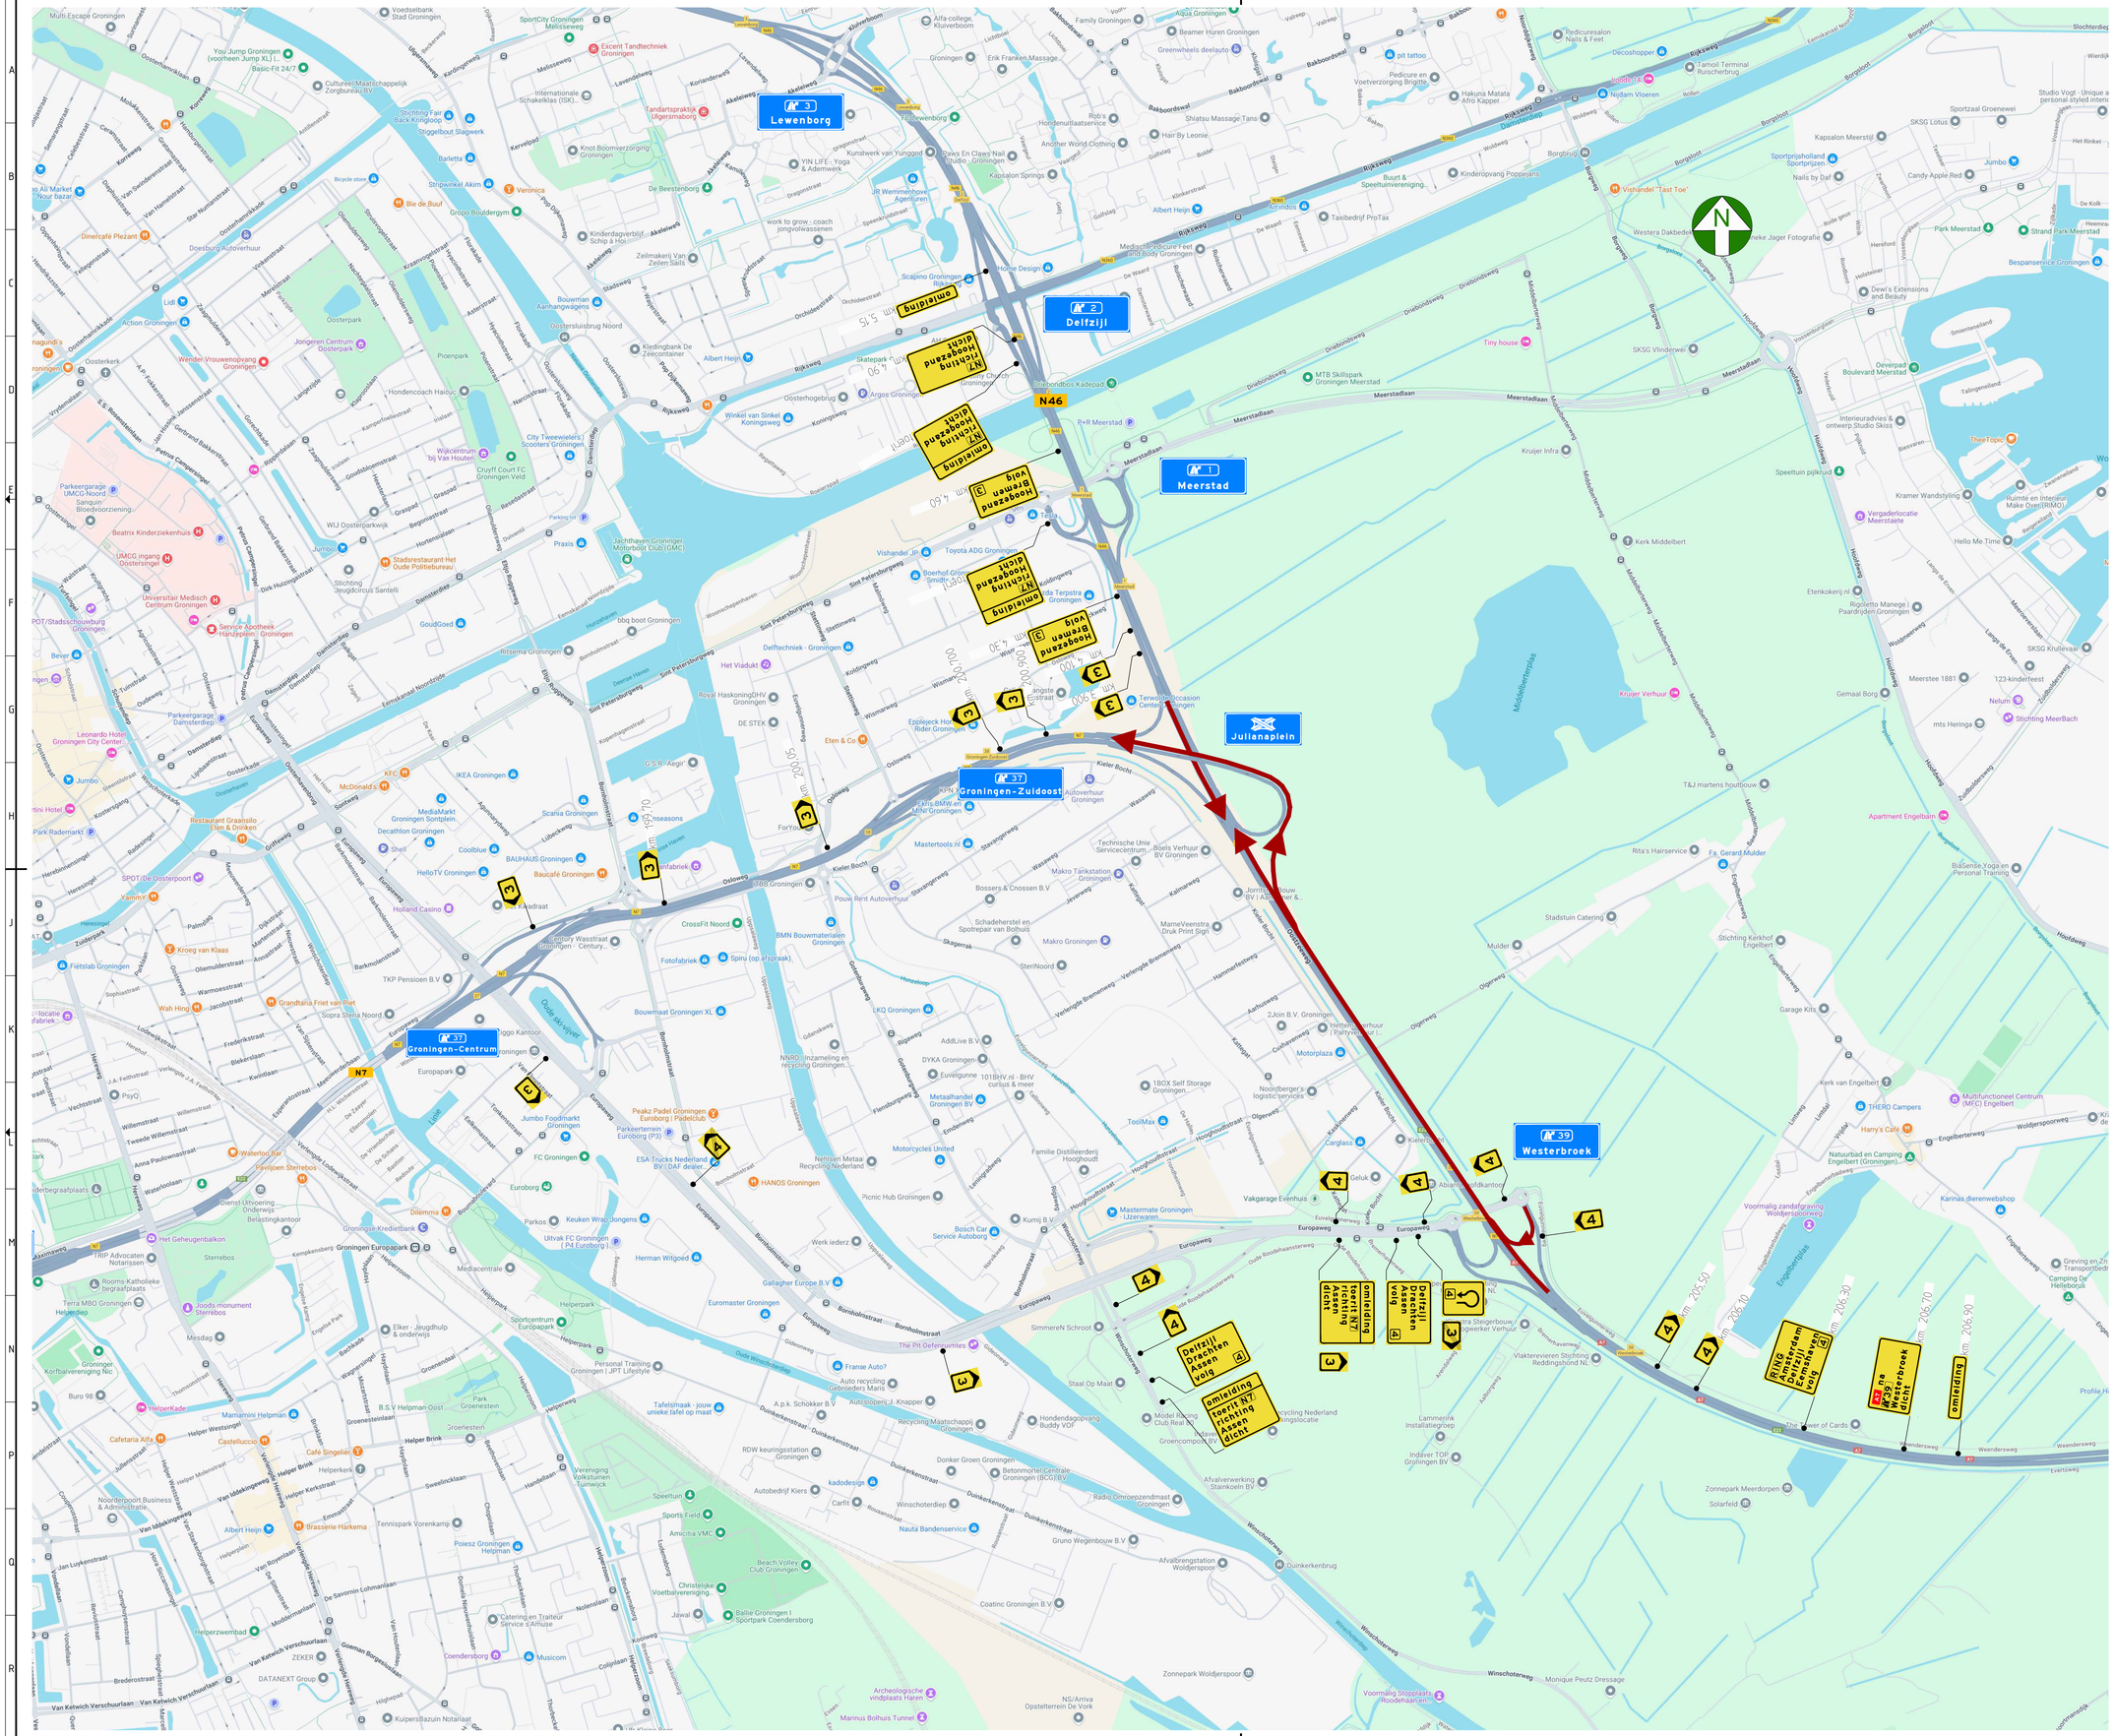


werkvak / afsluiting

GEBR. VAN DER LEE

RING Groningen

Fase 10

Afsluiting N7-HRL, afrit 39-Westerbroek - Knp. Euvelgunne

toerit 39-Westerbroek N7-HRL.

N46-HRL t.h.v. Knp. Euvelgunne

Omleidingen

getekend:	BBO	par.	20-10-2025	formaat:	A0
gecontroleerd:	JME	par.	20-10-2025	schaal:	1:6.000
vrijgegeven:	FHO	par.	20-10-2025	in 1 bladen, blad nr.	1
status:	DEFINITIEF	versie:	1.0	Doc.-No.	RG-Fase10-Oml-2.0

Bestand: RG-Fase10-Oml-2.0.dwg