
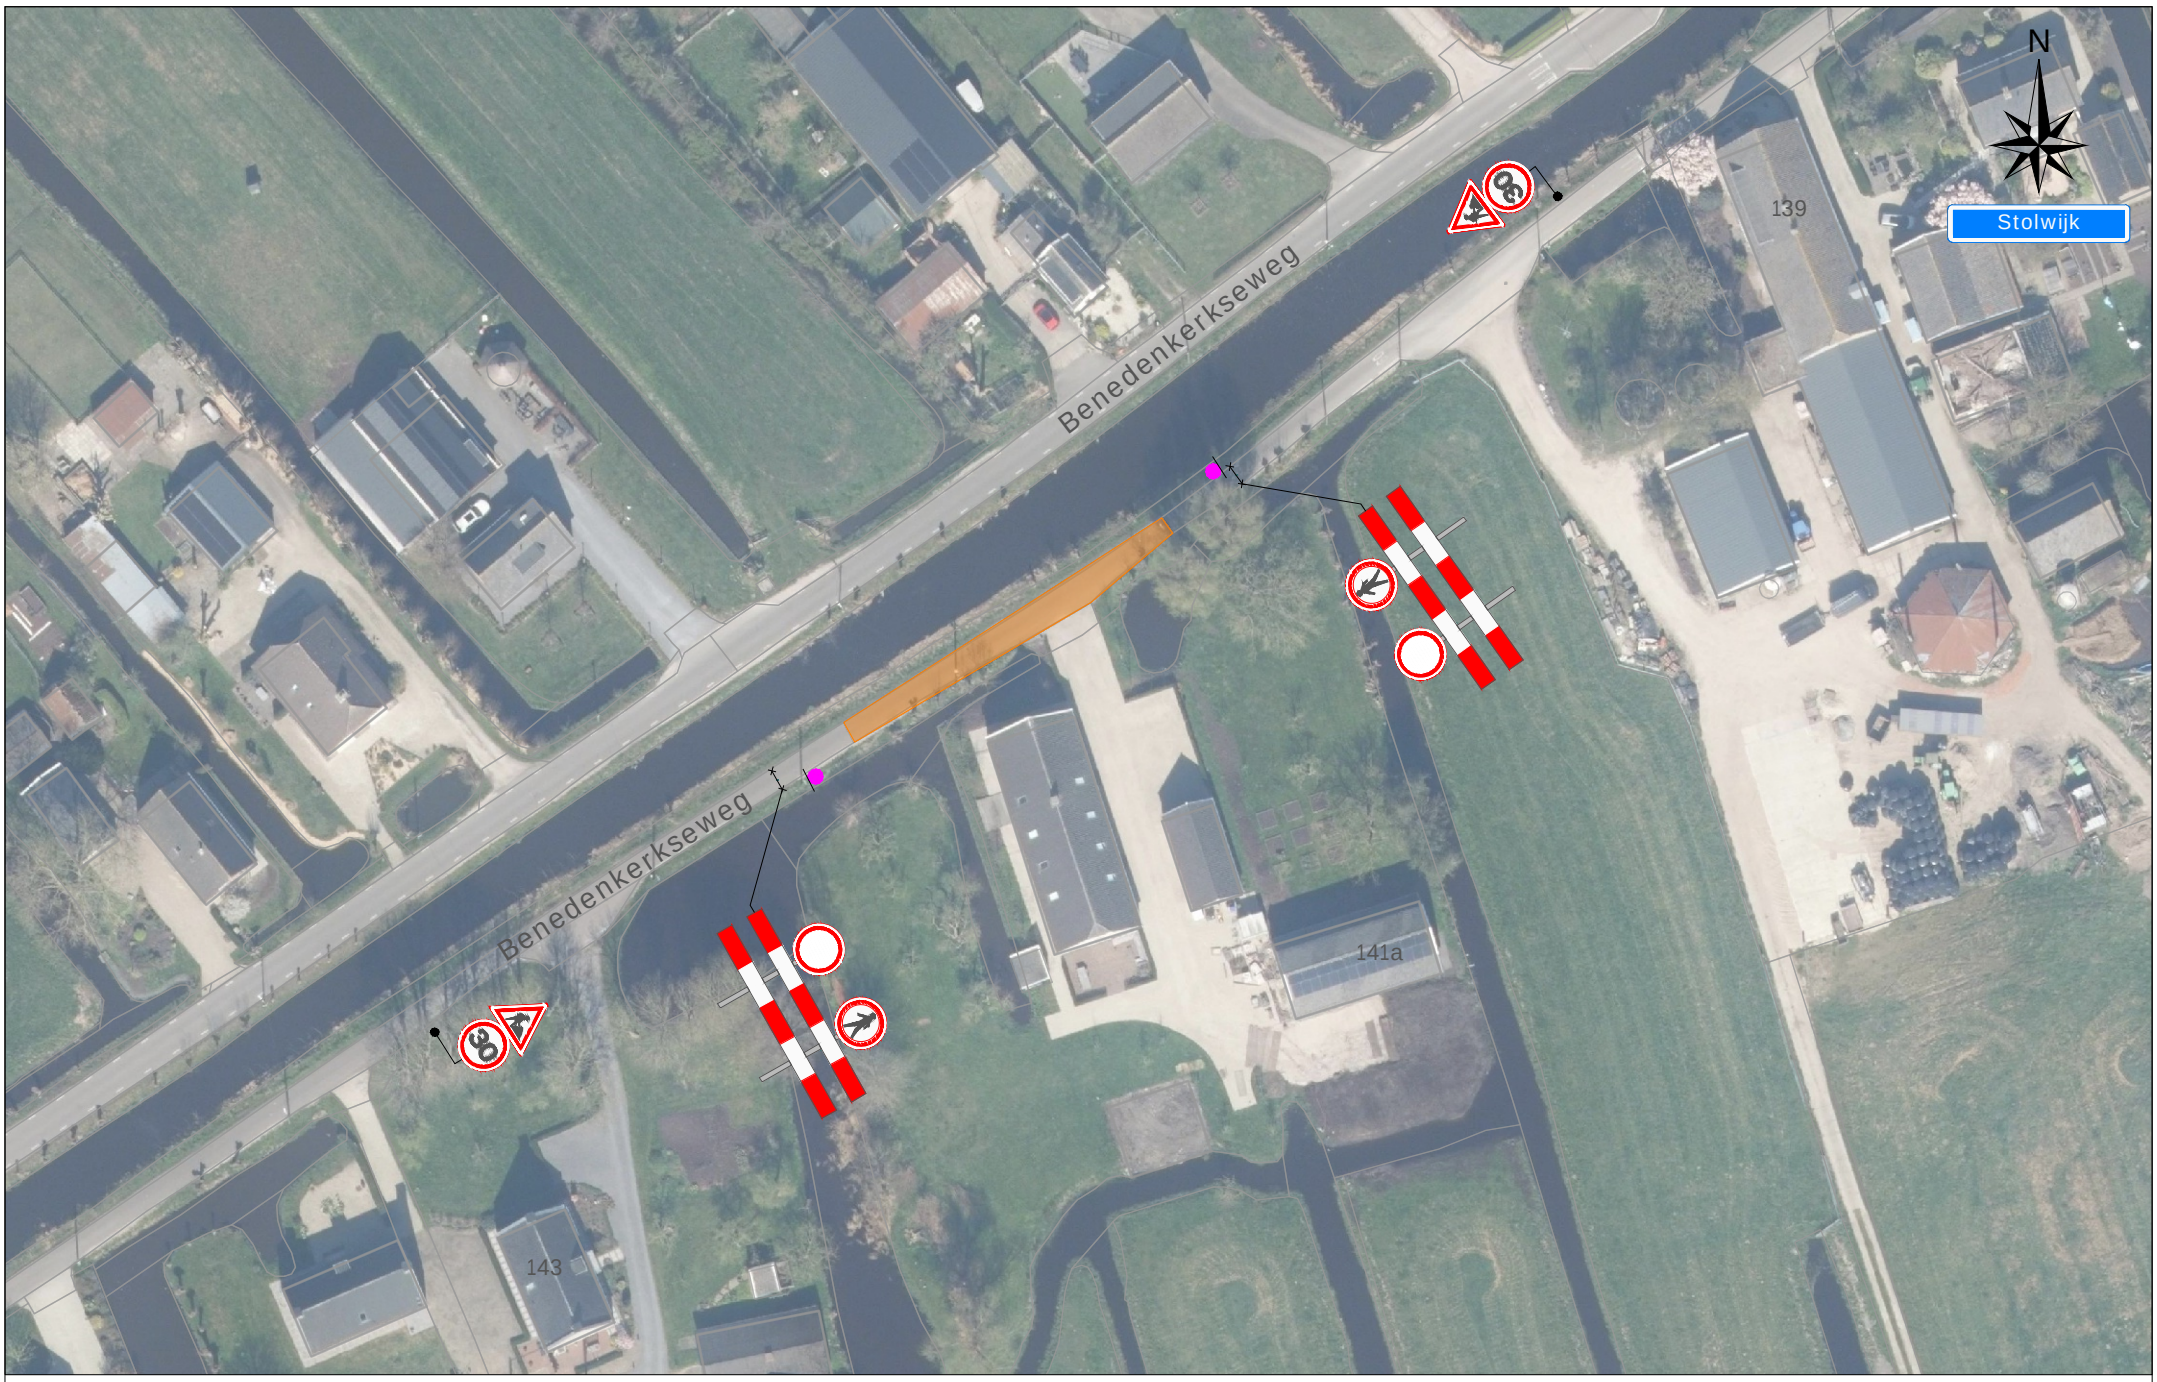


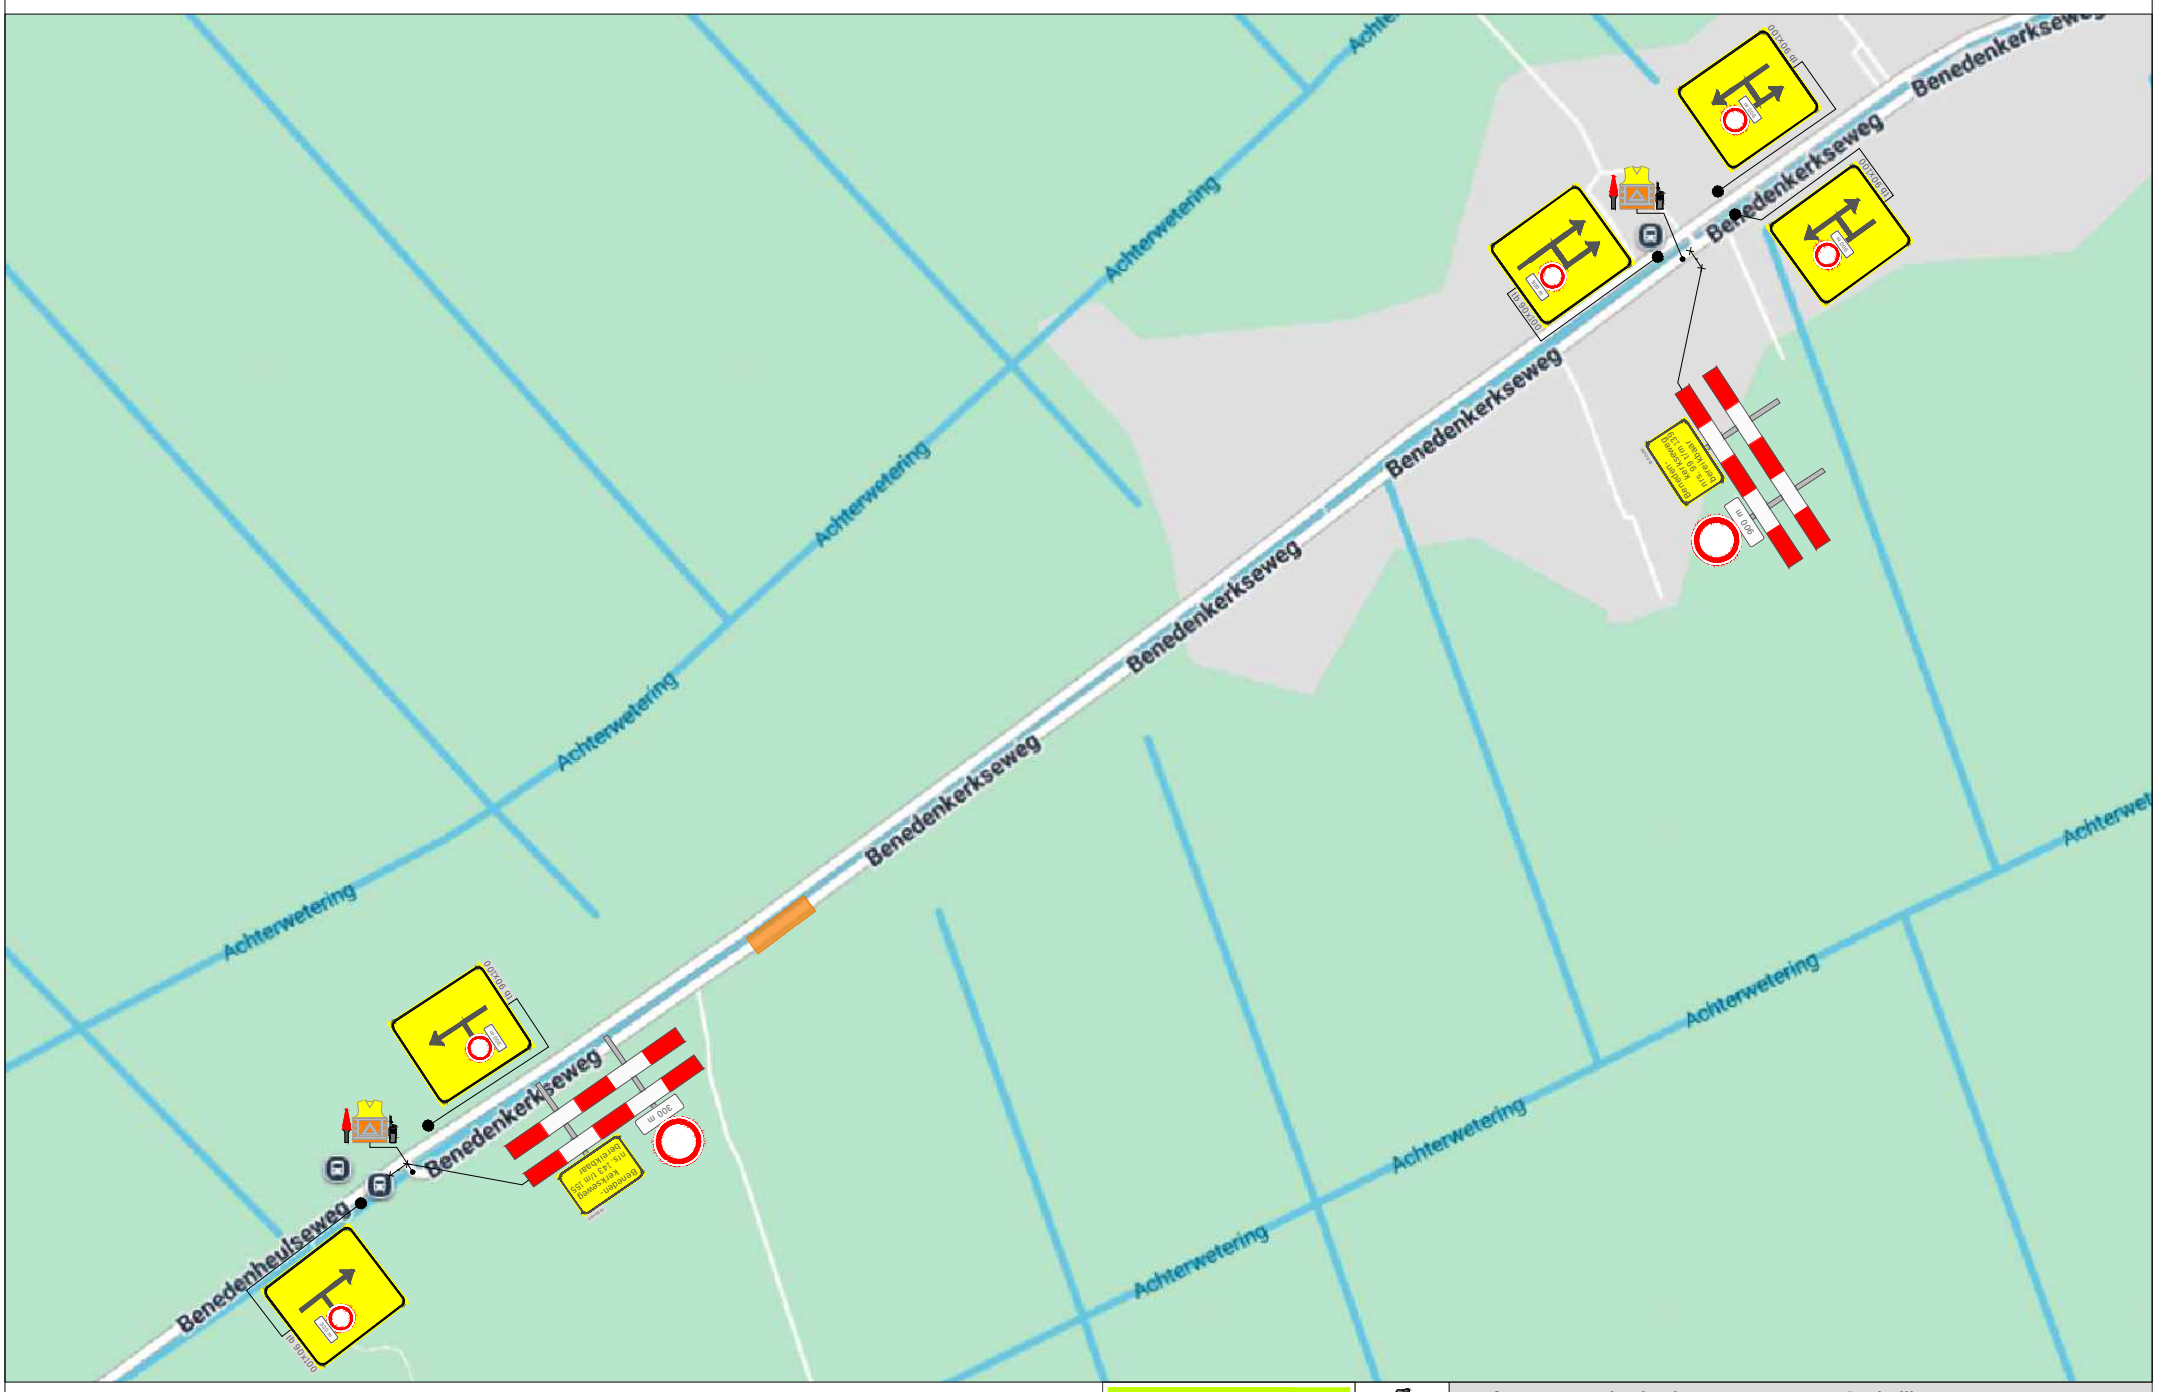

Legenda

Werkruimte

Deze weg is dicht

X t/m X

2x

Werkvakindeling ETW

Project: Benedenkerkseweg 141a te Stolwijk

Tekeningnummer: 126-04722-01

Ref.nr.: n.t.b.

Opdrachtgever:

Onderdeel: Verkeersafsluiting & Verkeersomleiding

Aard werkzaamheden: Kabels & Leidingen

Werkvoorbereider	: M. El Yazghi		
Getekend	: S. van Harten	Datum	: 28-10-2026
Gecontroleerd	: M. van Duuren	Datum	: 28-10-2026

Status: ■ Concept ☐ Definitief | Schaal: n.v.t. | Formaat: A3 | www.versluysgroep.nl | K54368

Plaatsing conform CROW 96a en 96b - Conflicterende bebording / bewegwijzering afdekken