

Detail 1

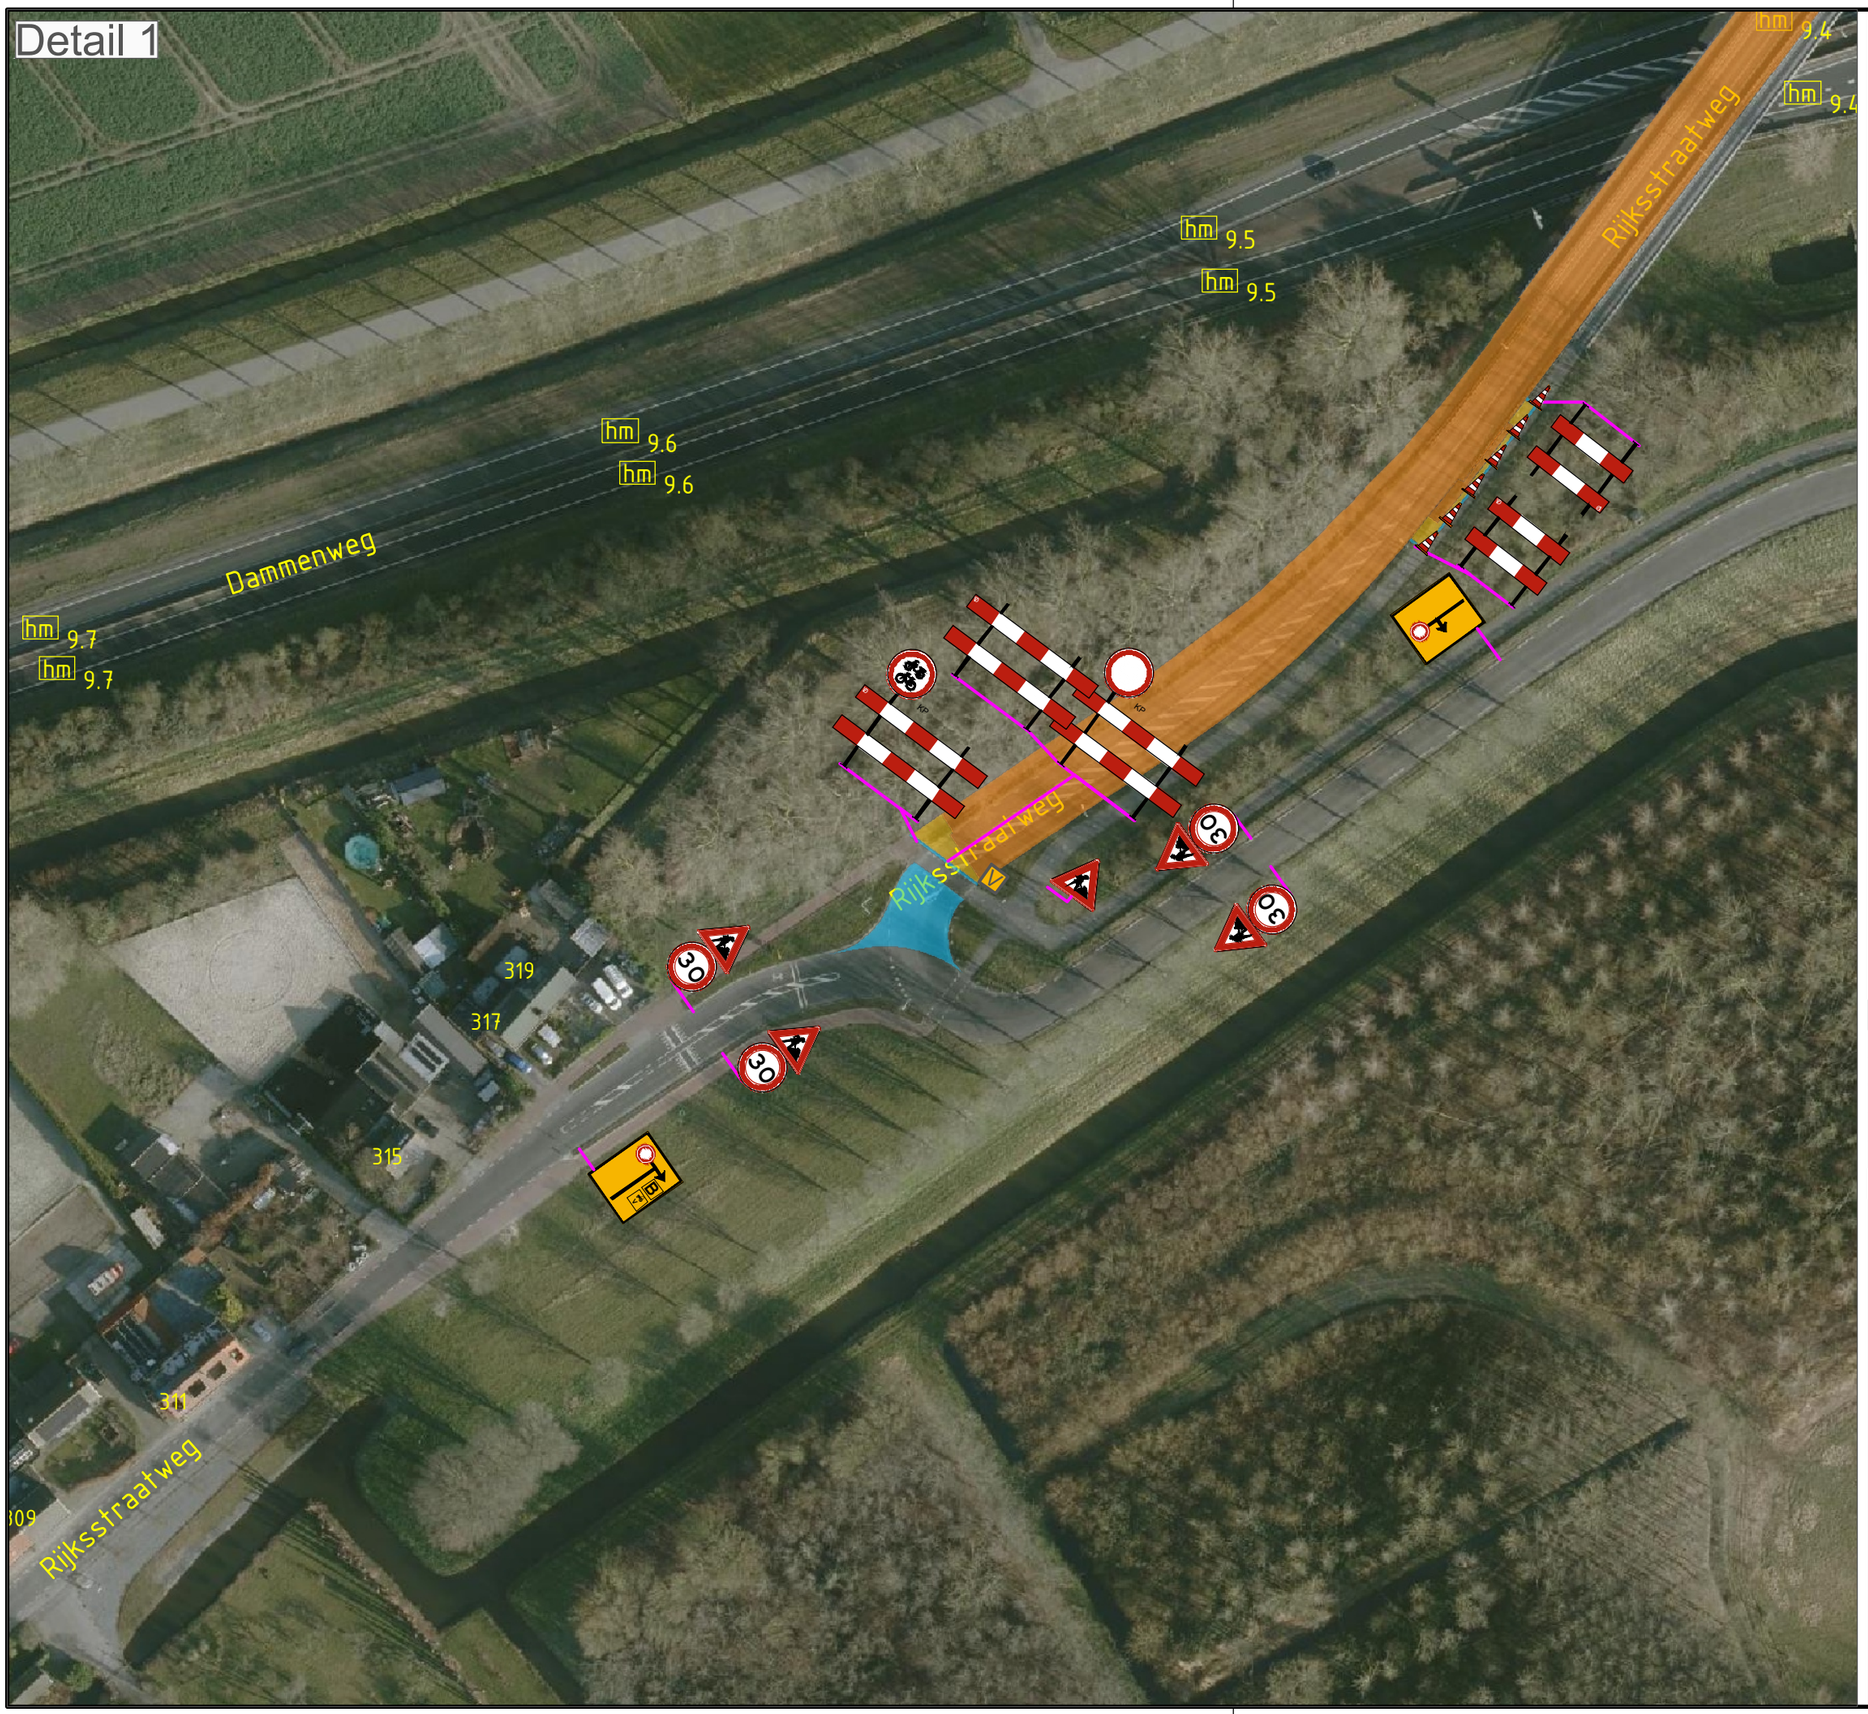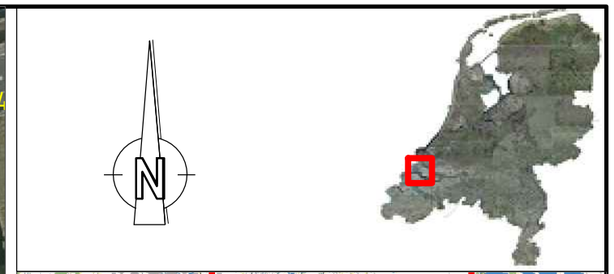


Legenda:

- Werkruimte — Ruimte ten behoeve van werkzaamheden (incl. opslag materiaal en/of materieel)
- Langsafzetting — Ruimte ten behoeve van te plaatsen verkeersscheiding
- Veiligheidsruimte en vrijeruimte — Ruimte ten behoeve van het waarborgen veiligheid wegwerkers en verkeersdeelnemers
- Verkeersruimte — Ruimte ten behoeve van verkeersdeelnemers om zich te verplaatsen (incl. obstakelvrees)
- Afsluiting
- Omleiding
- V B — Vooraankondiging plaatsen m.b.v. botsabsorber
- P — Vooraankondiging Parkeren verboden *data zie materiaallijst*

Checklist

| | ja | nee |
|---|---|---|
| Signalering | ☐ | ☒ |
| Verlichting | ☒ | ☐ |
| Afz. BOTS | ☐ | ☒ |

Opmerkingen:

-

| Versie | Auteur | Omschrijving wijziging | Datum | Controle |
|---|---|---|---|---|
| 00 | HdJ | Eerste opzet verkeersplan | 25-09-2026 | DvB |
| 01 | HdJ | Grote oml. i.o.v. RWS | 19-10-2025 | PC |
| | | | | |
| | | | | |
| | | | | |

Van Doorn

Opdrachtgever
**Van Doorn Buitenruimte**

Tekeningnummer
**24VT009-0114-01**


Projectomschrijving
**RWS WNZ district Zuid**

Onderdeel
**Rijksstraatweg, Hellevoetsluis _ N57 viaduct**

| | | | | | |
|---|---|---|---|---|---|
| Schaal | : 1:1 | ×1000 | Blad | 1 van 5 | |
| Contactpersoon | : F. Hol | | Datum uitgifte | : 19-10-'26 | |
| Projectnummer | : 24VT009-0114 | | Formaat | : A3 | |
| Documentstatus | : Concept | | Getekend | : HdJ | |
| Documentsoort | : Afzetting | | Gecontroleerd | : - | |

F:\Engineering\Omleidingstekeningen\RWS WNZ district Zuid\N57\Acad\onderliggend

Detail 2

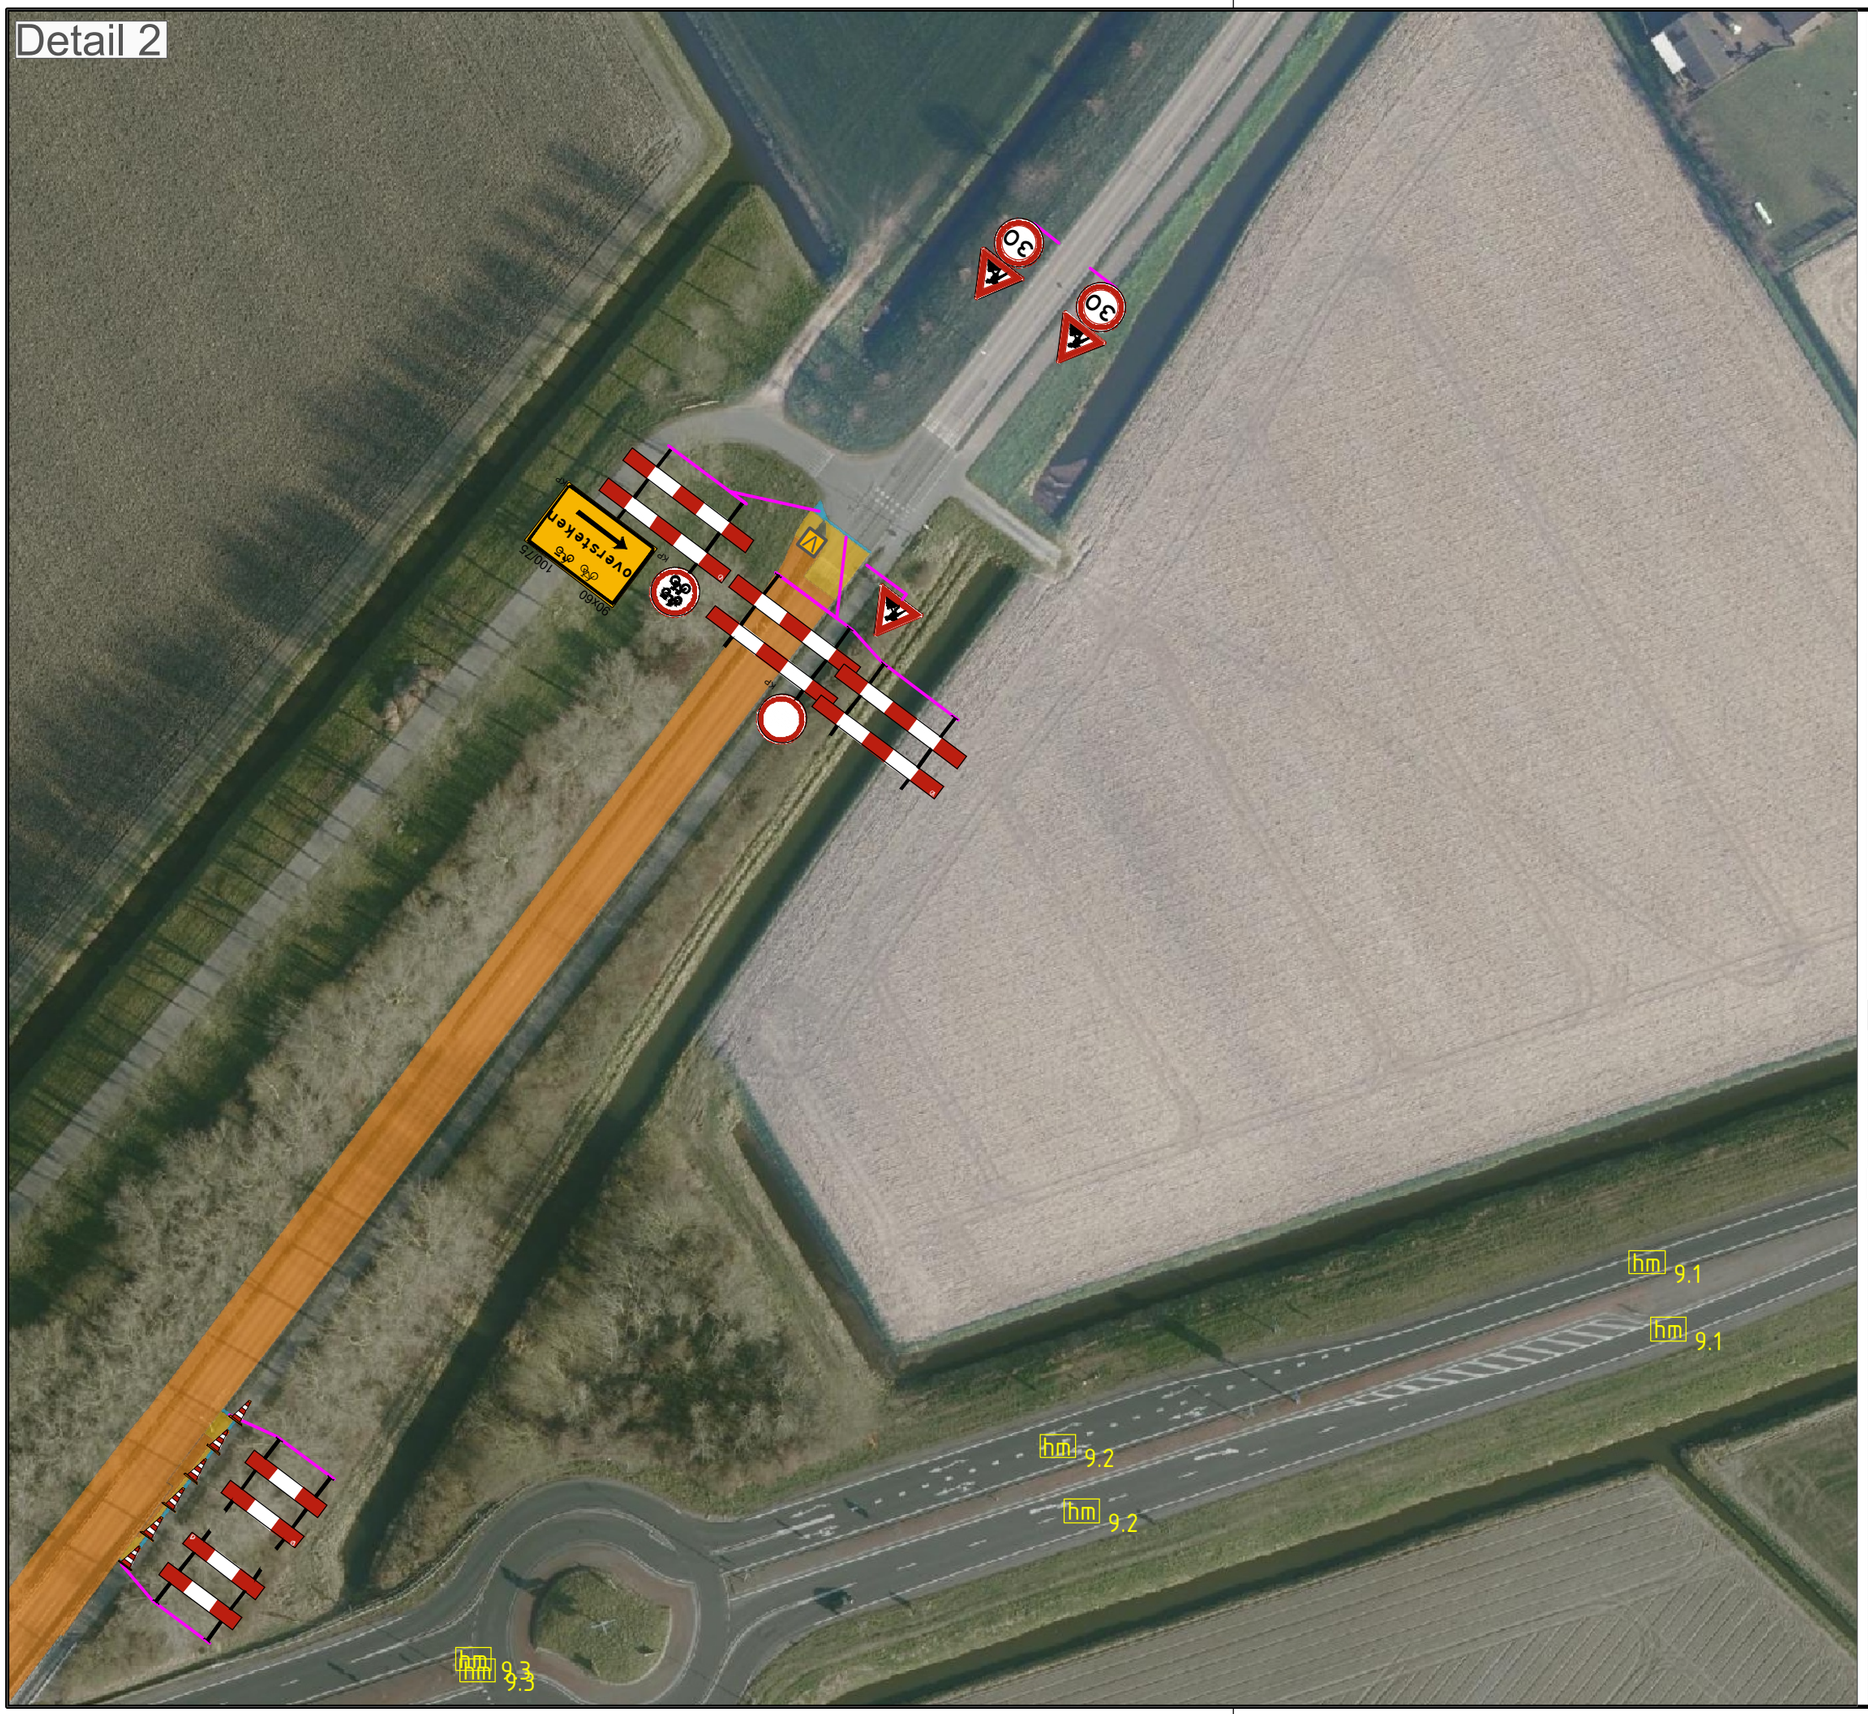





Legenda:

- Werkruimte — Ruimte ten behoeve van werkzaamheden (incl. opslag materiaal en/of materieel)
- Langsafzetting — Ruimte ten behoeve van te plaatsen verkeersscheiding
- Veiligheidsruimte en vrijeruimte — Ruimte ten behoeve van het waarborgen veiligheid wegwerkers en verkeersdeelnemers
- Verkeersruimte — Ruimte ten behoeve van verkeersdeelnemers om zich te verplaatsen (incl. obstakelvrees)
- Afsluiting
- Omleiding
- V / B — Vooraankondiging plaatsen m.b.v. botsabsorber
- P — Vooraankondiging Parkeren verboden *data zie materiaallijst*

Checklist

| | ja | nee |
|---|---|---|
| Signalering | ☐ | ☒ |
| Verlichting | ☒ | ☐ |
| Afz. BOTS | ☐ | ☒ |

Opmerkingen:

-

| Versie | Auteur | Omschrijving wijziging | Datum | Controle |
|---|---|---|---|---|
| 00 | HdJ | Eerste opzet verkeersplan | 25-09-2026 | DvB |
| 01 | HdJ | Grote oml. i.o.v. RWS | 19-10-2025 | PC |
| | | | | |
| | | | | |
| | | | | |

Opdrachtgever
**Van Doorn Buitenruimte**

Tekeningnummer
**24VT009-0114-01**

Projectomschrijving
**RWS WNZ district Zuid**


Onderdeel
**Rijksstraatweg, Hellevoetsluis _ N57 viaduct**


Van Doorn

| | | | | | |
|---|---|---|---|---|---|
| Schaal | : 1:1 | ×1000 | Blad | 2 van 5 | |
| Contactpersoon | : F. Hol | | Datum uitgifte | : 19-10-'26 | |
| Projectnummer | : 24VT009-0114 | | Formaat | : A3 | |
| Documentstatus | : Concept | | Getekend | : HdJ | |
| Documentsoort | : Afzetting | | Gecontroleerd | : - | |

F:\Engineering\Omleidingstekeningen\RWS WNZ district Zuid\N57\Acad\onderliggend

Detail 3

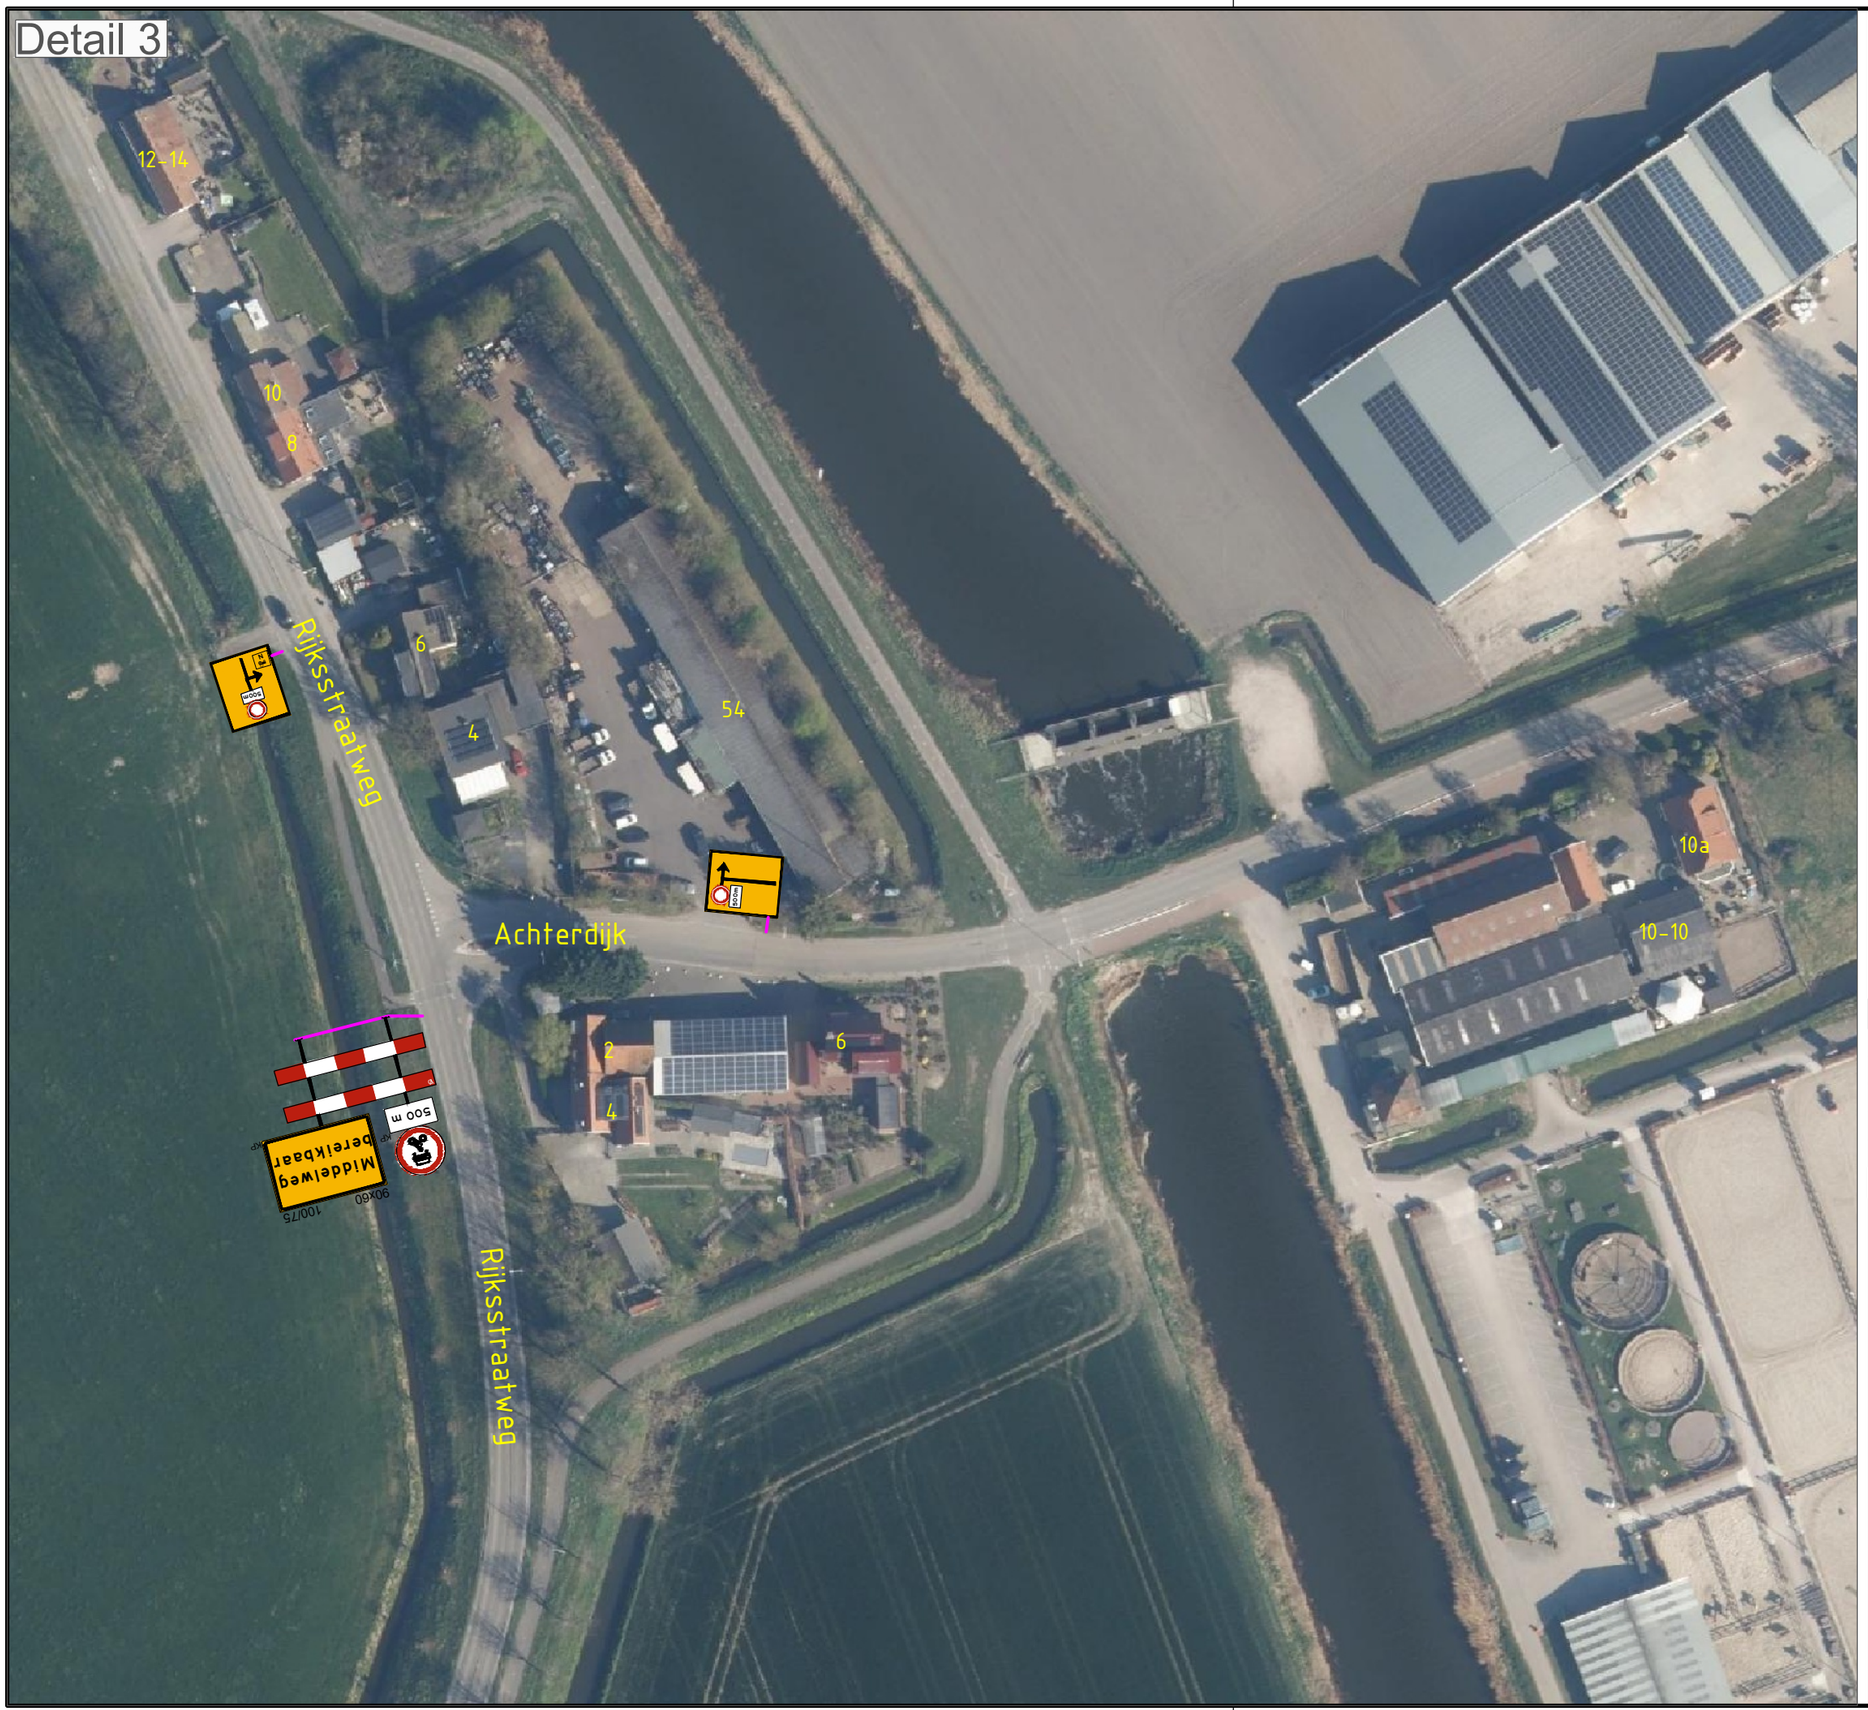

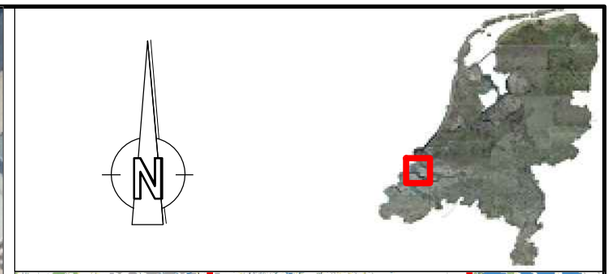
Legenda:

- Werkruimte — Ruimte ten behoeve van werkzaamheden (incl. opslag materiaal en/of materieel)
- Langsafzetting — Ruimte ten behoeve van te plaatsen verkeersscheiding
- Veiligheidsruimte en vrijeruimte — Ruimte ten behoeve van het waarborgen veiligheid wegwerkers en verkeersdeelnemers
- Verkeersruimte — Ruimte ten behoeve van verkeersdeelnemers om zich te verplaatsen (incl. obstakelvrees)
- Afsluiting
- Omleiding
- V / B Vooraankondiging plaatsen m.b.v. botsabsorber
- P Vooraankondiging — Parkeren verboden *data zie materiaallijst*

Checklist

| | ja | nee |
|---|---|---|
| Signalering | ☐ | ☒ |
| Verlichting | ☒ | ☐ |
| Afz. BOTS | ☐ | ☒ |

Opmerkingen:

-

| Versie | Auteur | Omschrijving wijziging | Datum | Controle |
|---|---|---|---|---|
| 00 | HdJ | Eerste opzet verkeersplan | 25-09-2026 | DvB |
| 01 | HdJ | Grote oml. i.o.v. RWS | 19-10-2025 | PC |
| | | | | |
| | | | | |
| | | | | |

Van Doorn

Opdrachtgever
**Van Doorn Buitenruimte**


Tekeningnummer
**24VT009-0114-01**


Projectomschrijving
**RWS WNZ district Zuid**

Onderdeel
**Rijksstraatweg, Hellevoetsluis _ N57 viaduct**

| | | | | | |
|---|---|---|---|---|---|
| Schaal | : 1:1 | ×1000 | Blad | 3 van 5 | |
| Contactpersoon | : F. Hol | | Datum uitgifte | : 19-10-'26 | |
| Projectnummer | : 24VT009-0114 | | Formaat | : A3 | |
| Documentstatus | : Concept | | Getekend | : HdJ | |
| Documentsoort | : Afzetting | | Gecontroleerd | : - | |

F:\Engineering\Omleidingstekeningen\RWS WNZ district Zuid\N57\Acad\onderliggend

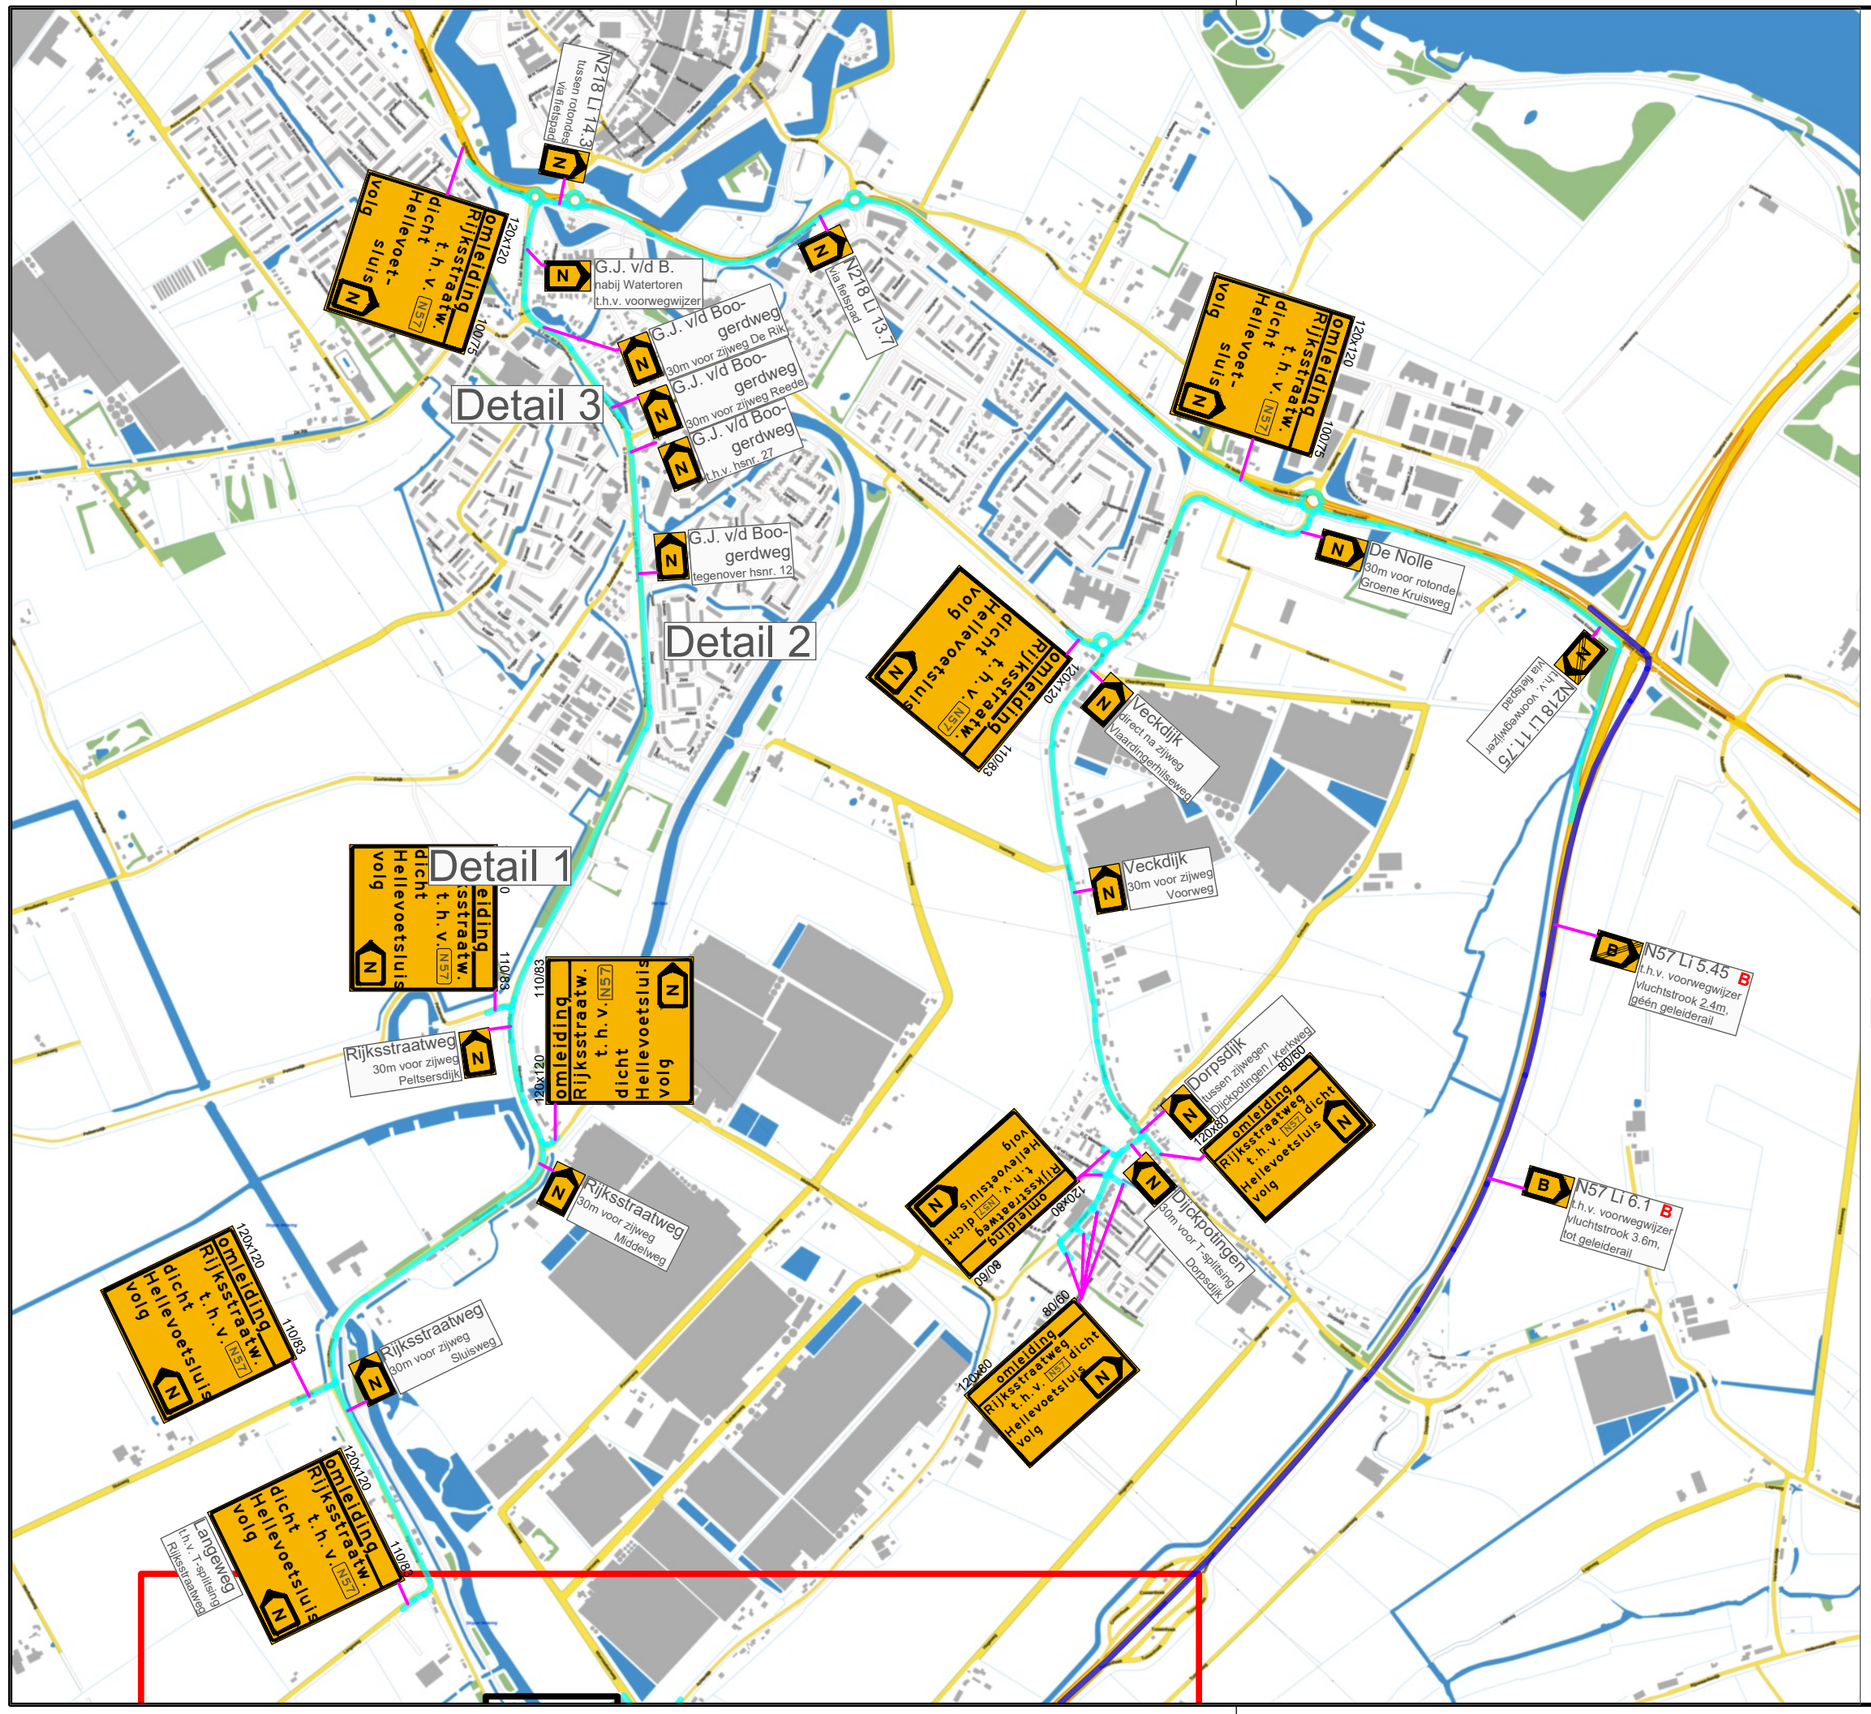

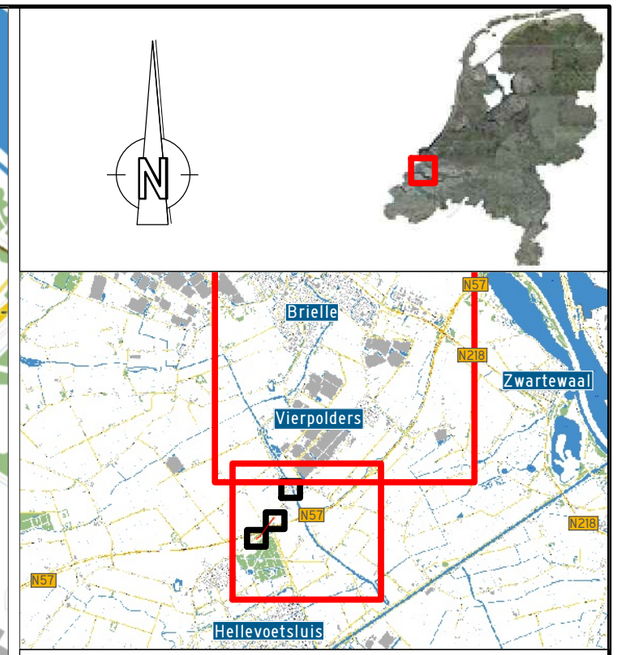
Legenda:

- Werkruimte — Ruimte ten behoeve van werkzaamheden (incl. opslag materiaal en/of materieel)
- Langsafzetting — Ruimte ten behoeve van te plaatsen verkeersscheiding
- Veiligheidsruimte en vrijeruimte — Ruimte ten behoeve van het waarborgen veiligheid wegwerkers en verkeersdeelnemers
- Verkeersruimte — Ruimte ten behoeve van verkeersdeelnemers om zich te verplaatsen (incl. obstakelvrees)
- Afsluiting
- Omleiding
- V / B Vooraankondiging plaatsen m.b.v. botsabsorber
- P Vooraankondiging Parkeren verboden *data zie materiaallijst*

Checklist

| | ja | nee |
|---|---|---|
| Signalering | ☐ | ☒ |
| Verlichting | ☒ | ☐ |
| Afz. BOTS | ☐ | ☒ |

Opmerkingen:

-

| Versie | Auteur | Omschrijving wijziging | Datum | Controle |
|---|---|---|---|---|
| 00 | HdJ | Eerste opzet verkeersplan | 25-09-2026 | DvB |
| 01 | HdJ | Grote oml. i.o.v. RWS | 19-10-2025 | PC |
| | | | | |
| | | | | |
| | | | | |

Van Doorn

Opdrachtgever
**Van Doorn Buitenruimte**


Tekeningnummer
**24VT009-0114-01**

Projectomschrijving
**RWS WNZ district Zuid**

Onderdeel
**Rijksstraatweg, Hellevoetsluis _ N57 viaduct**

| | | | | | |
|---|---|---|---|---|---|
| Schaal | : 1:14 | ×1000 | Blad | 4 van 5 | |
| Contactpersoon | : F. Hol | | Datum uitgifte | : 19-10-'26 | |
| Projectnummer | : 24VT009-0114 | | Formaat | : A3 | |
| Documentstatus | : Concept | | Getekend | : HdJ | |
| Documentsoort | : Oml. noord | | Gecontroleerd | : - | |

F:\Engineering\Omleidingstekeningen\RWS WNZ district Zuid\N57\Acad\onderliggend

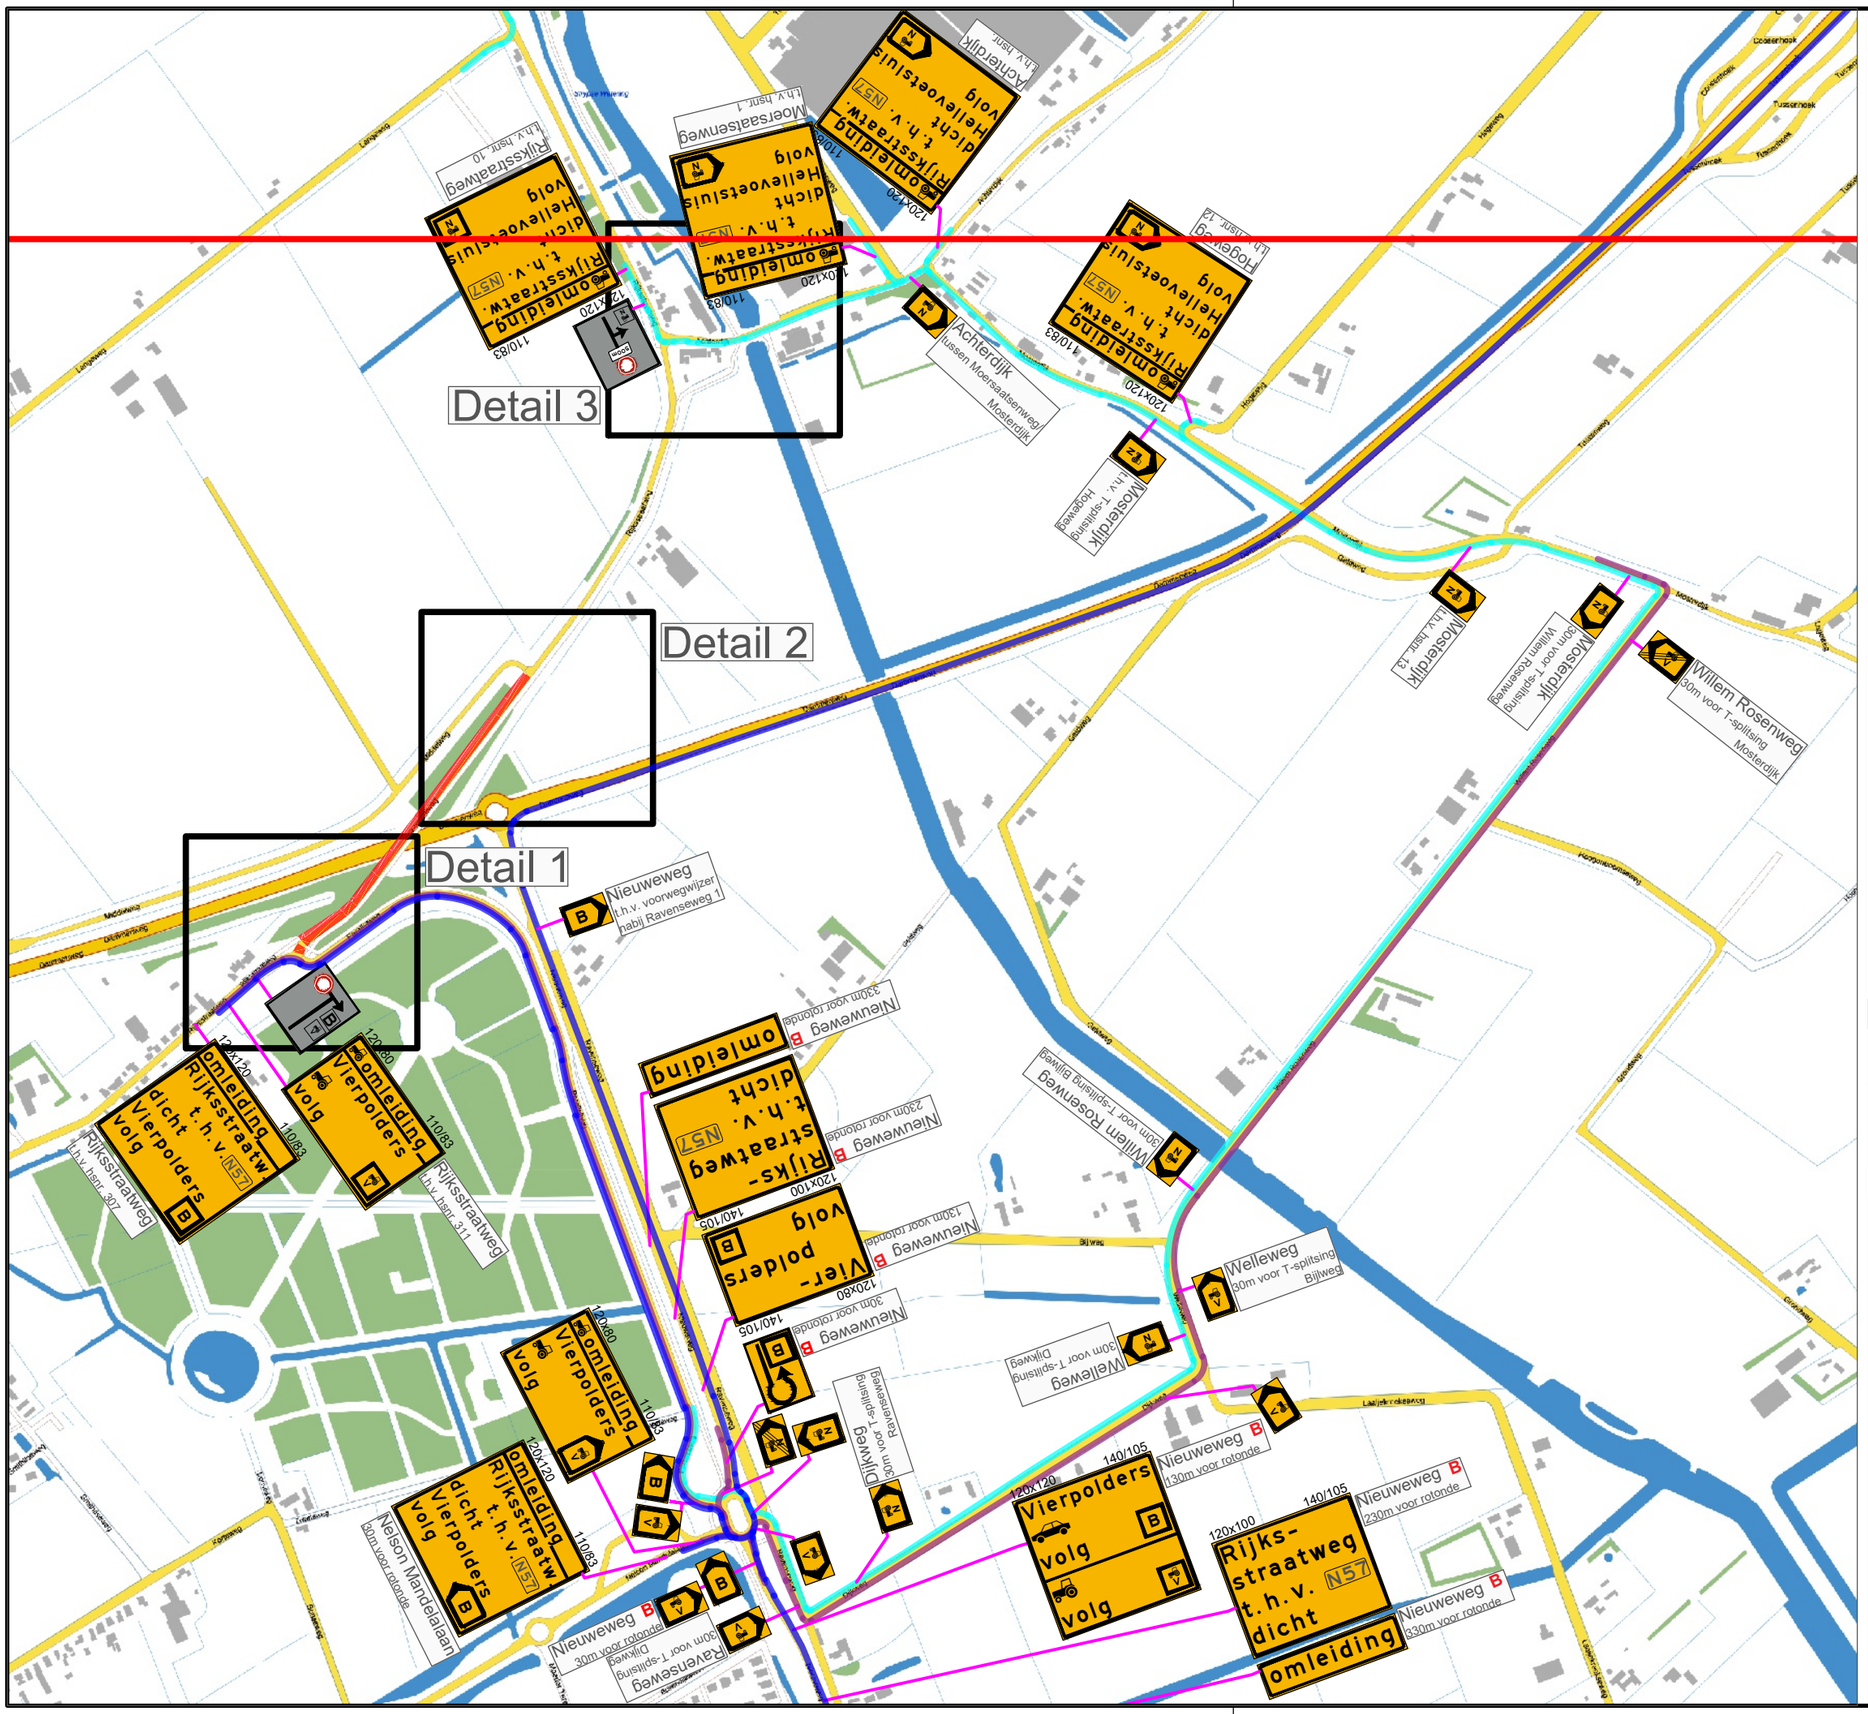


Legenda:

- Werkruimte — Ruimte ten behoeve van werkzaamheden (incl. opslag materiaal en/of materieel)
- Langsafzetting — Ruimte ten behoeve van te plaatsen verkeersscheiding
- Veiligheidsruimte en vrijeruimte — Ruimte ten behoeve van het waarborgen veiligheid wegwerkers en verkeersdeelnemers
- Verkeersruimte — Ruimte ten behoeve van verkeersdeelnemers om zich te verplaatsen (incl. obstakelvrees)
- Afsluiting
- Omleiding
- V B Vooraankondiging plaatsen m.b.v. botsabsorber
- P Vooraankondiging Parkeren verboden *data zie materiaallijst*

Checklist

| | ja | nee |
|---|---|---|
| Signalering | ☐ | ☒ |
| Verlichting | ☒ | ☐ |
| Afz. BOTS | ☐ | ☒ |

Opmerkingen:
-

| Versie | Auteur | Omschrijving wijziging | Datum | Controle |
|---|---|---|---|---|
| 00 | HdJ | Eerste opzet verkeersplan | 25-09-2026 | DvB |
| 01 | HdJ | Grote oml. i.o.v. RWS | 19-10-2025 | PC |
| | | | | |
| | | | | |
| | | | | |

Van Doorn

Opdrachtgever
**Van Doorn Buitenruimte**

Tekeningnummer
**24VT009-0114-01**

Projectomschrijving
**RWS WNZ district Zuid**

Onderdeel
**Rijksstraatweg, Hellevoetsluis _ N57 viaduct**

| | | | | | |
|---|---|---|---|---|---|
| Schaal | : 1:8 | ×1000 | Blad | 5 | van 5 |
| Contactpersoon | : F. Hol | | Datum uitgifte | : 19-10-'26 | |
| Projectnummer | : 24VT009-0114 | | Formaat | : A3 | |
| Documentstatus | : Concept | | Getekend | : HdJ | |
| Documentsoort | : Oml. zuid | | Gecontroleerd | : - | |

F:\Engineering\Omleidingstekeningen\RWS WNZ district Zuid\N57\Acad\onderliggend