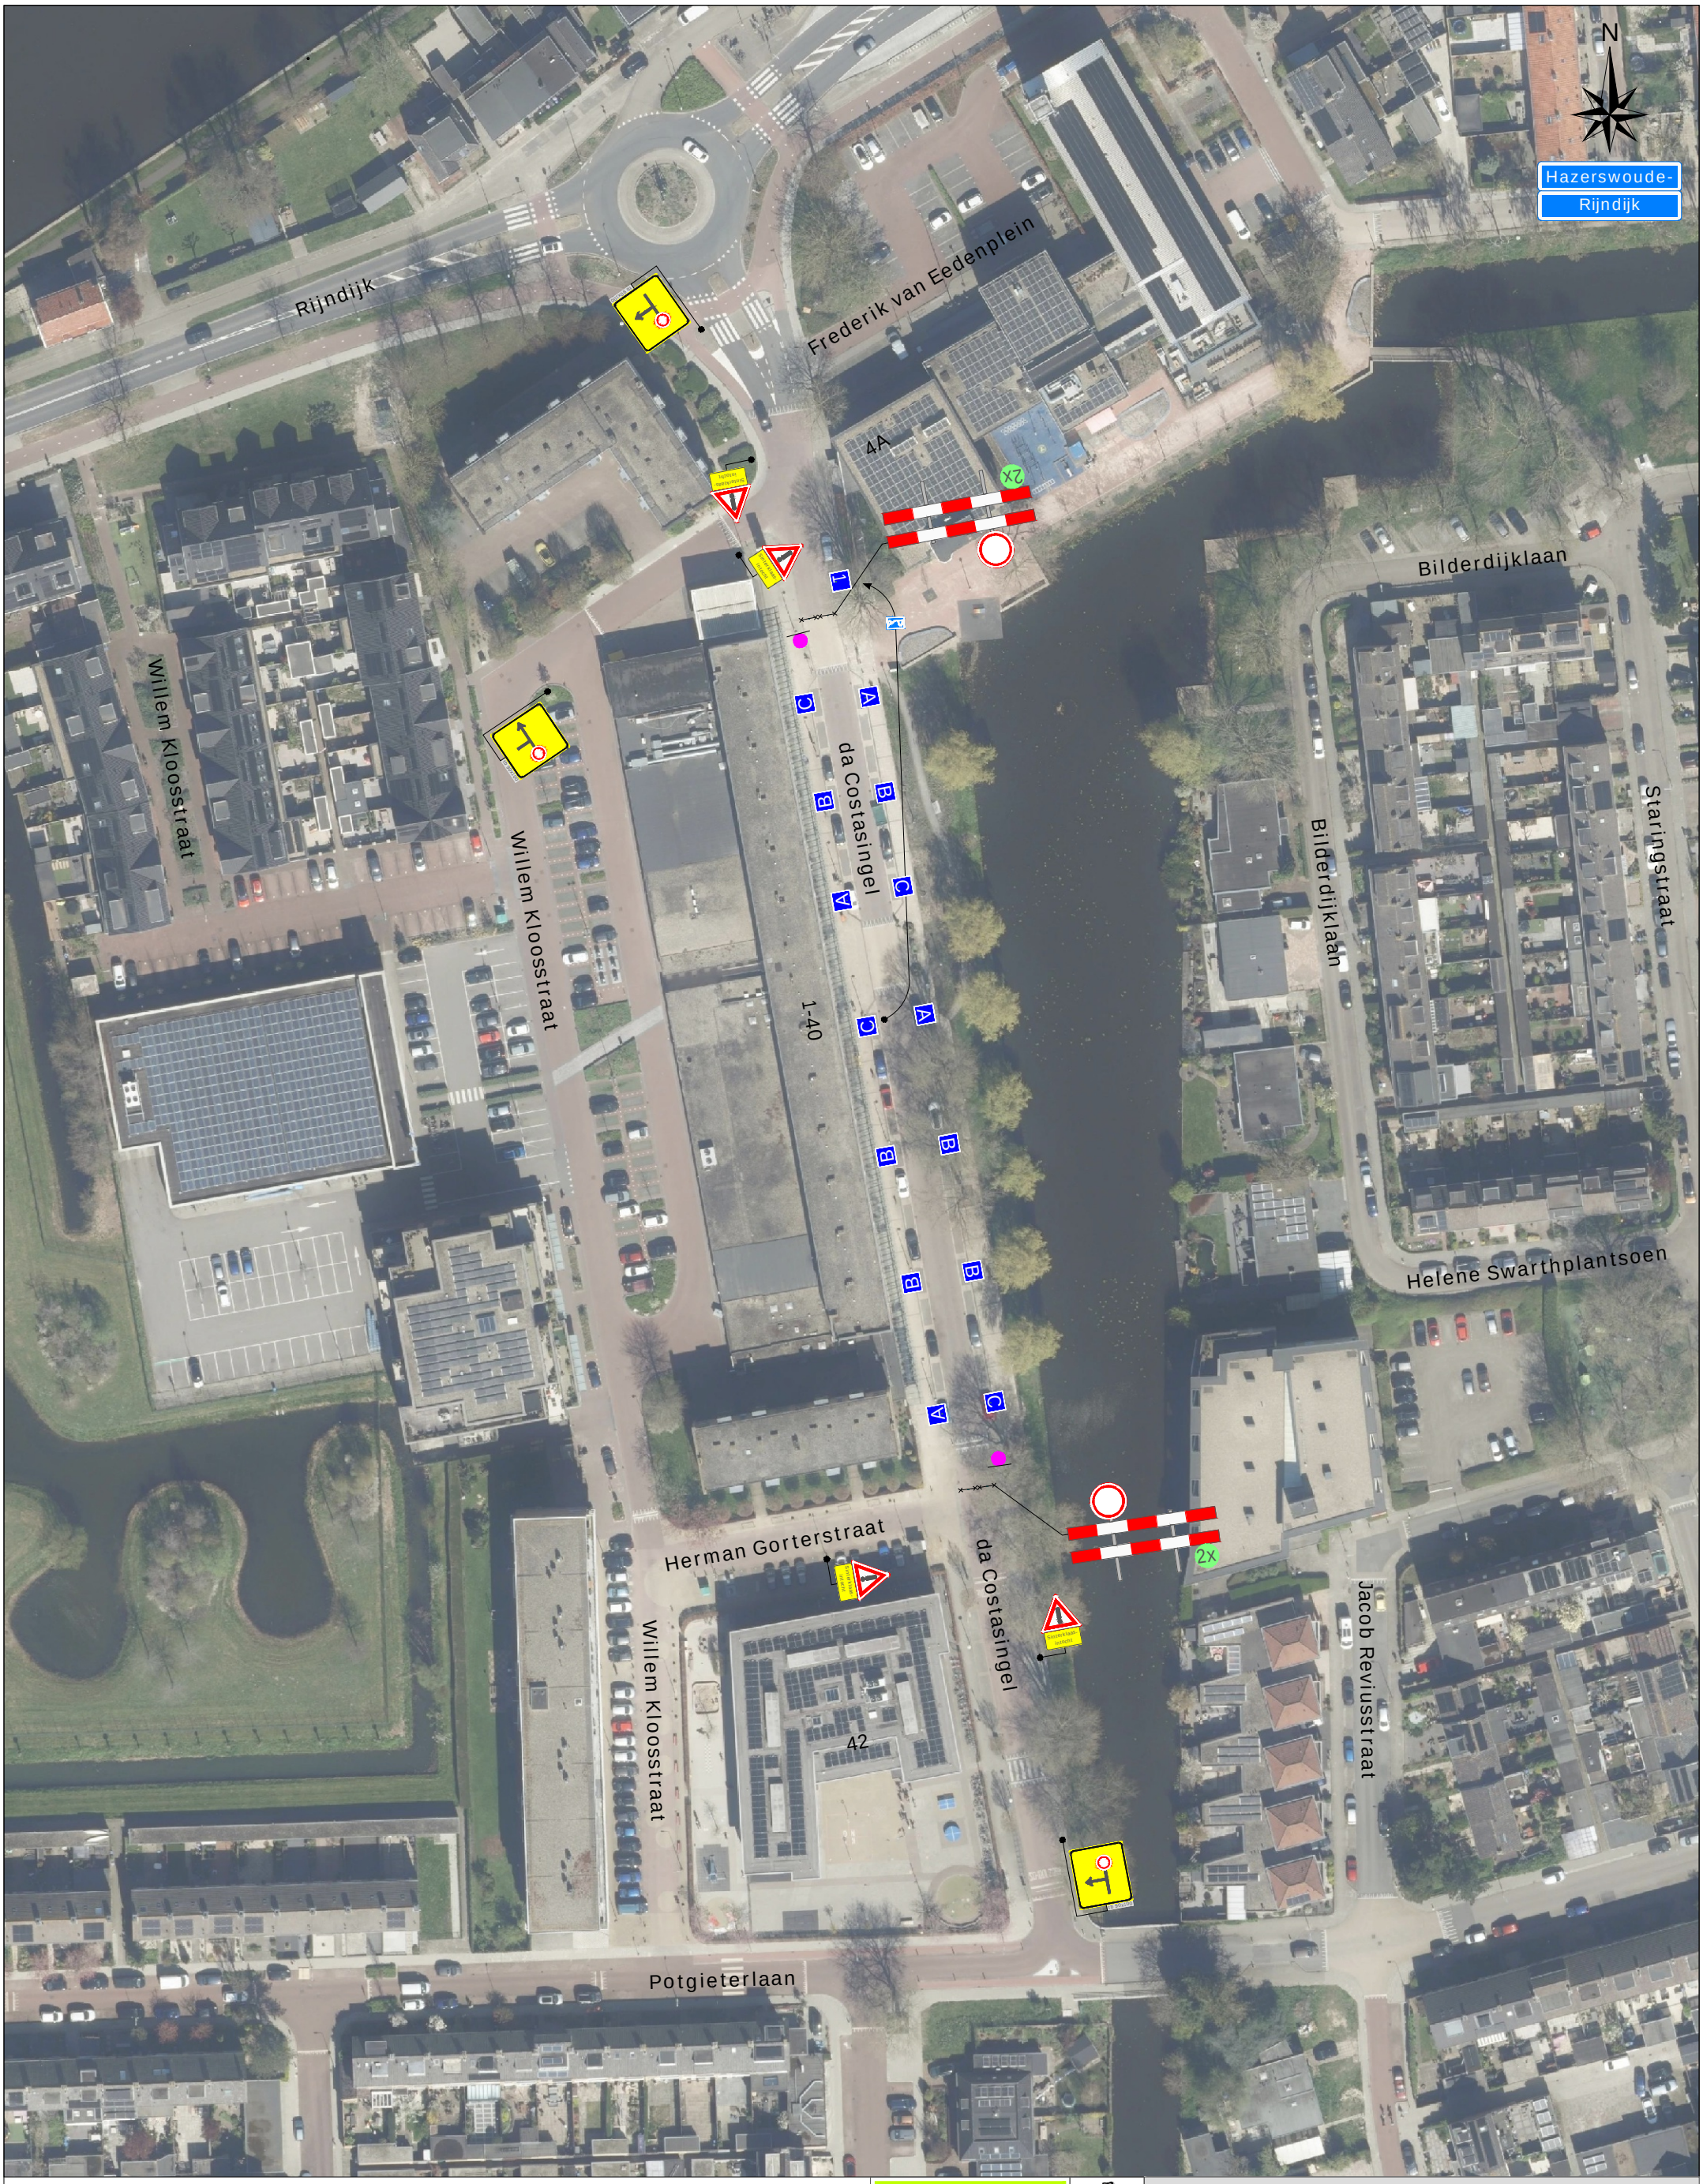


Legenda

Deze weg is dicht

X t/m X

2x

A 4x B 6x C 4x 1 1x

Werkvakindeling ETW

≥10m

≥10m

Project: Da Costasingel te Hazerswoude Rijndijk

Tekeningnummer: 126-04219-01

Ref.nr.: n.t.b.

Opdrachtgever:

Onderdeel: Verkeersafsluiting

Aard werkzaamheden: Sinterklaas intocht

Werkvoorbereider	: E. van Vliet		
Getekend	: S. van Harten	Datum	: 15-10-2026
Gecontroleerd	: M. Visser	Datum	: 15-10-2026

Status: ■ Concept ☐ Definitief | Schaal: n.v.t. | Formaat: A3 | www.versluysgroep.nl | K54368

Plaatsing conform CROW 96a en 96b - Conflicterende bebording / bewegwijzering afdekken