

Detail

Afsluiting alleen in werking tjdens laad en los werkzaamheden.

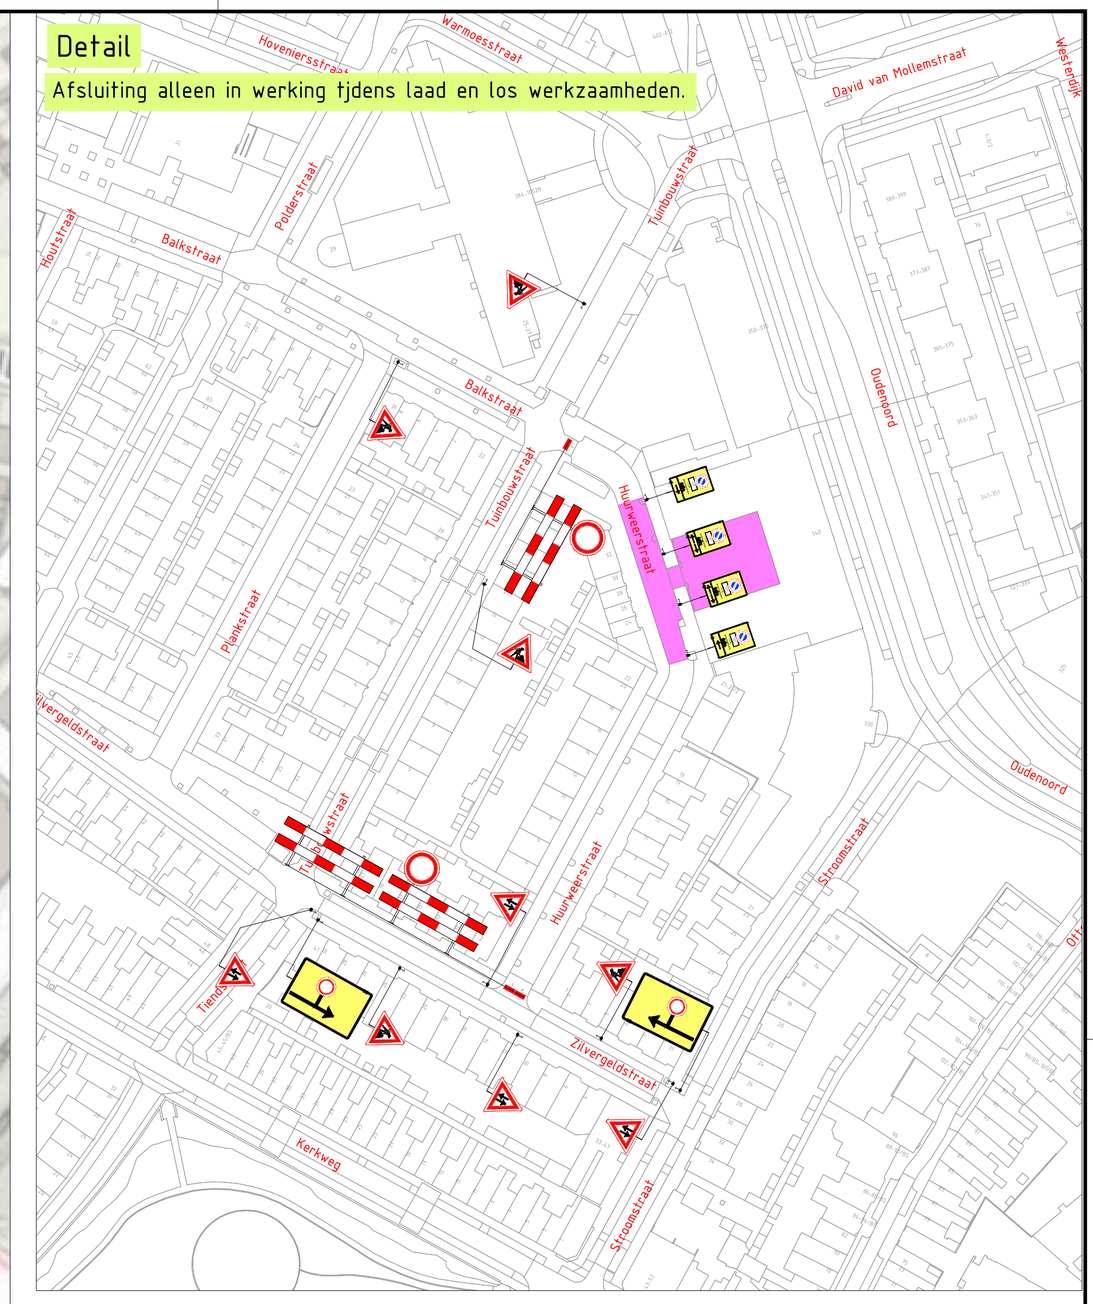

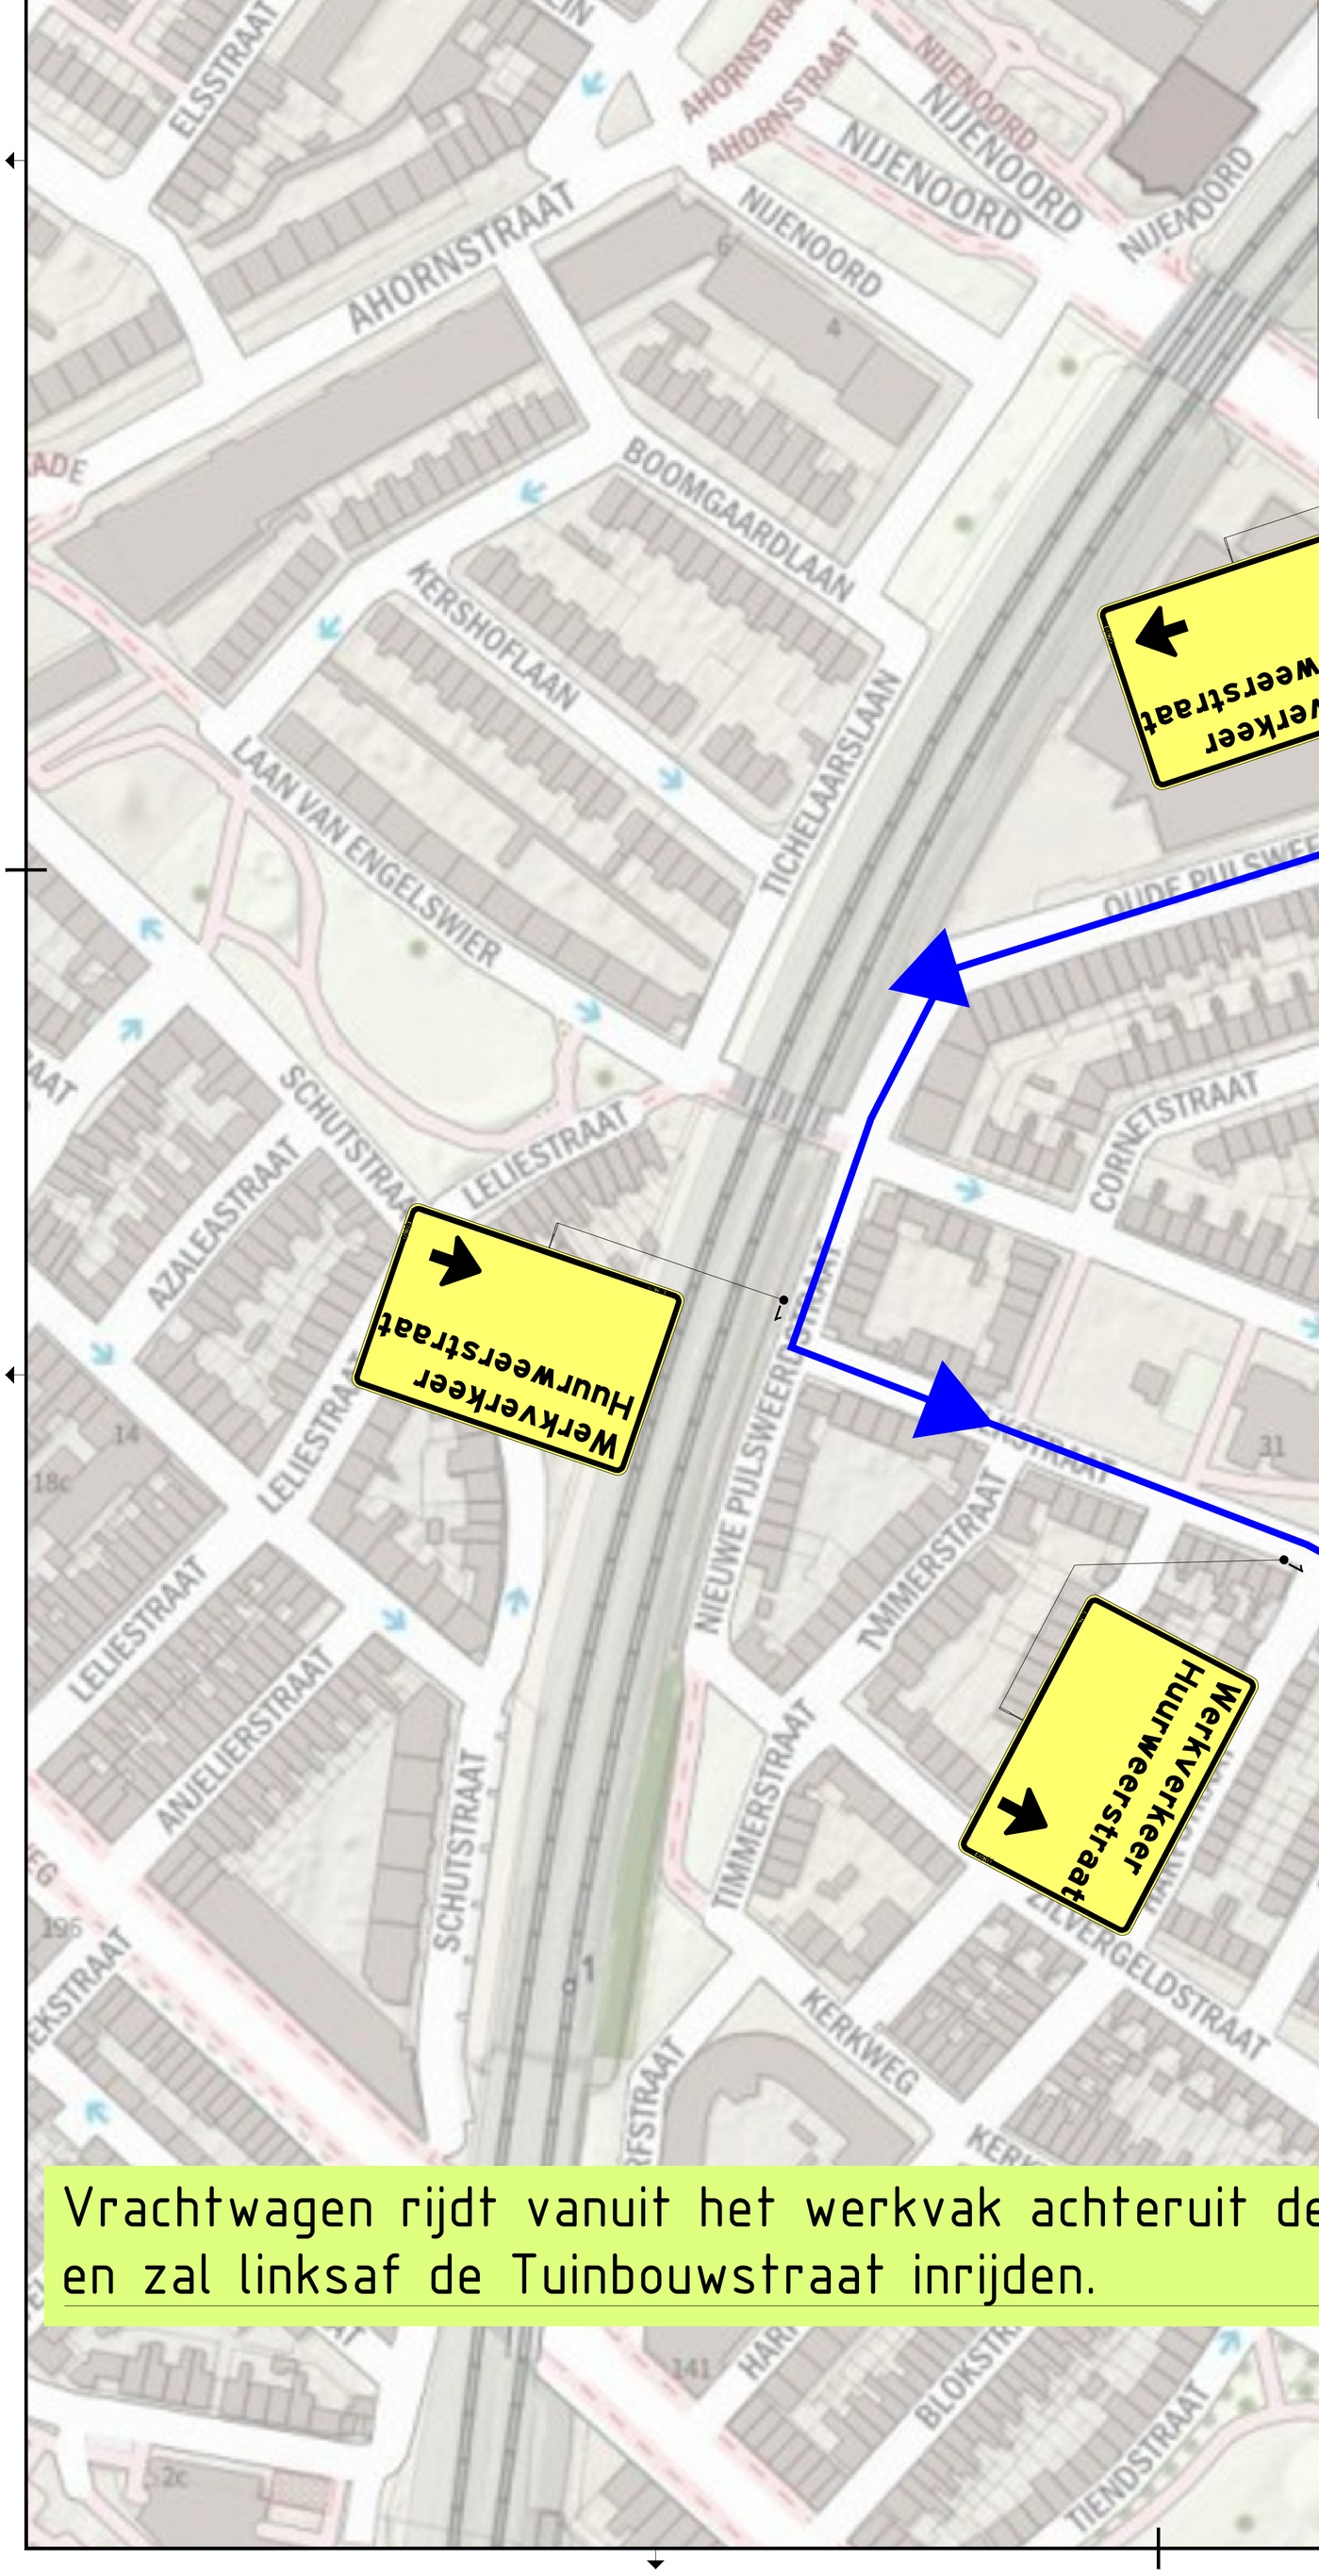

Vrachtwagen rijdt vanuit het werkvak achteruit de kruizing over en zal linksaf de Tuinbouwstraat inrijden.

LEGENDA

- Werkvak
- Aanrijroute werkverkeer
- Afrijroute werkverkeer

Versie:	Datum:	Getekend:	Vrijgegeven:	Omschrijving / Status:
1	15-06-26	Riano Brieffies	Sander Rijpstra	CONCEPT

BUKO. INFRASUPPORT
REGIOVESTIGING UTRECHT
Rumpsterweg 6
3981 AK Bunnik
030 - 30 31 300
infrasupport@buko.nl

Project: Oudenoord 330 en 340, Utrecht

Onderdeel: Huurweerstraat 30, Utrecht
Fase: 1

Boss nr.: 732478	Schaal: 1:1000	Formaat: A1
Documenttype: Bebordingsplan	Blad: 1 van 1	Tekening nr. 26.21.0785.1

Aanvullende gegevens:
BRL9101
Cert.nr. NCK.2025.BRL9101.2500004-1

- Conflicterende bebording afplakken/afkruisen
- De locatie van de bebording is indicatief, exacte locatie wordt in het werk bepaald
- Afzettingen en omleidingen conform regelgeving CROW 96a/b