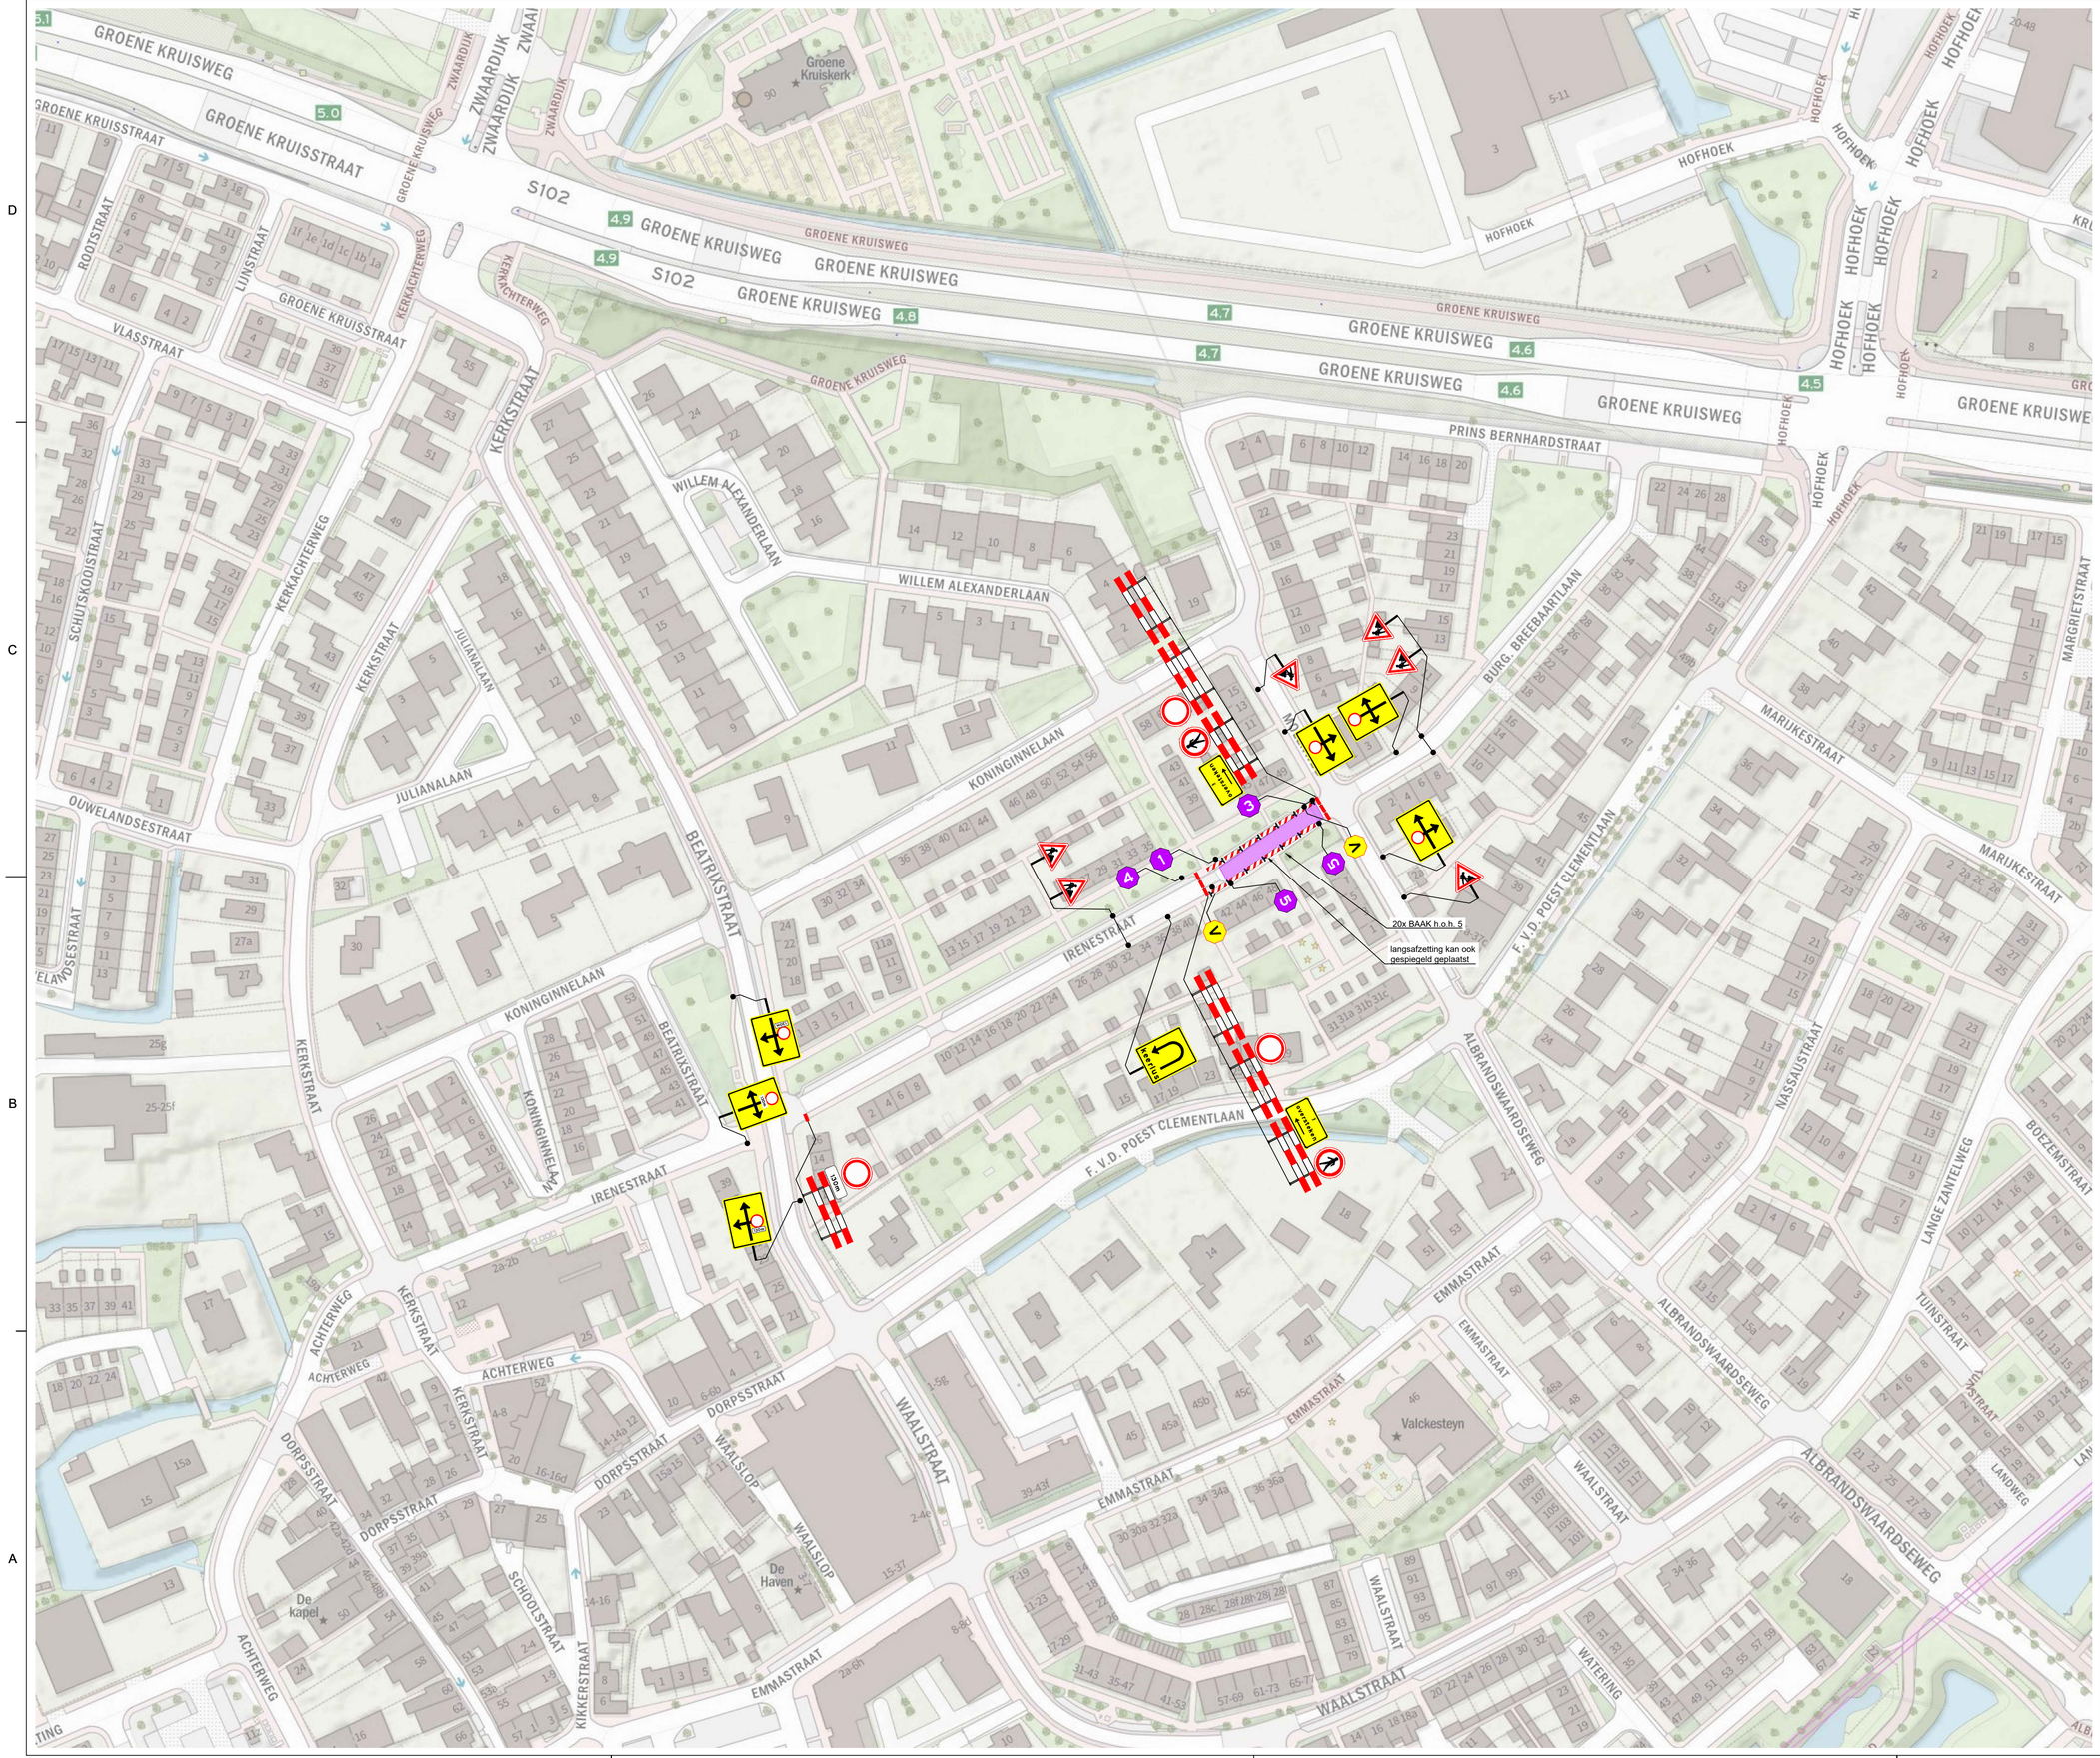


Legenda

- werkruimte
- te plaatsen verkeersmaatregelen
- te plaatsen tekstbord
- parkeerverbod
- vooraankondiging

1	28-07-2026	M. van der Zouwen	M. van Dijk	DEFINITIEF
Versie:	Datum:	Getekend:	Vrijgegeven:	Omschrijving / Status:

BUKO INFRASUPPORT

REGIOVESTIGING ROTTERDAM
Berger 4
2993 LR Barendrecht
010 - 50 15 400
infrasupport@buko.nl

Project: Poortugaal
Fase 8

Onderdeel: Verkeersmaatregelen

Boss nr.:	735855	Schaal:	1:1000
Documenttype:	Bebordingsplan	Blad:	1 van 1
Formaat:	A1	Tekening nr.	2600.0086-008

Aanvullende gegevens:
BRL9101
Cert.nr. NCK.2022.389.BRL9101.H264.2

1. Conflicterende bebording afplakken/afkruisen
2. De locatie van de bebording is indicatief, exacte locatie wordt in het werk bepaald
3. Afzettingen en omleidingen conform regelgeving CROW 96a/b

C:\VSP\08 Engineering - Documenten\G-projecten\2026\260016-BUKO\2600.0086 Poortugaal, Rotterdam_735855\AutoCad\2600.0086-008_v1.0.dwg