



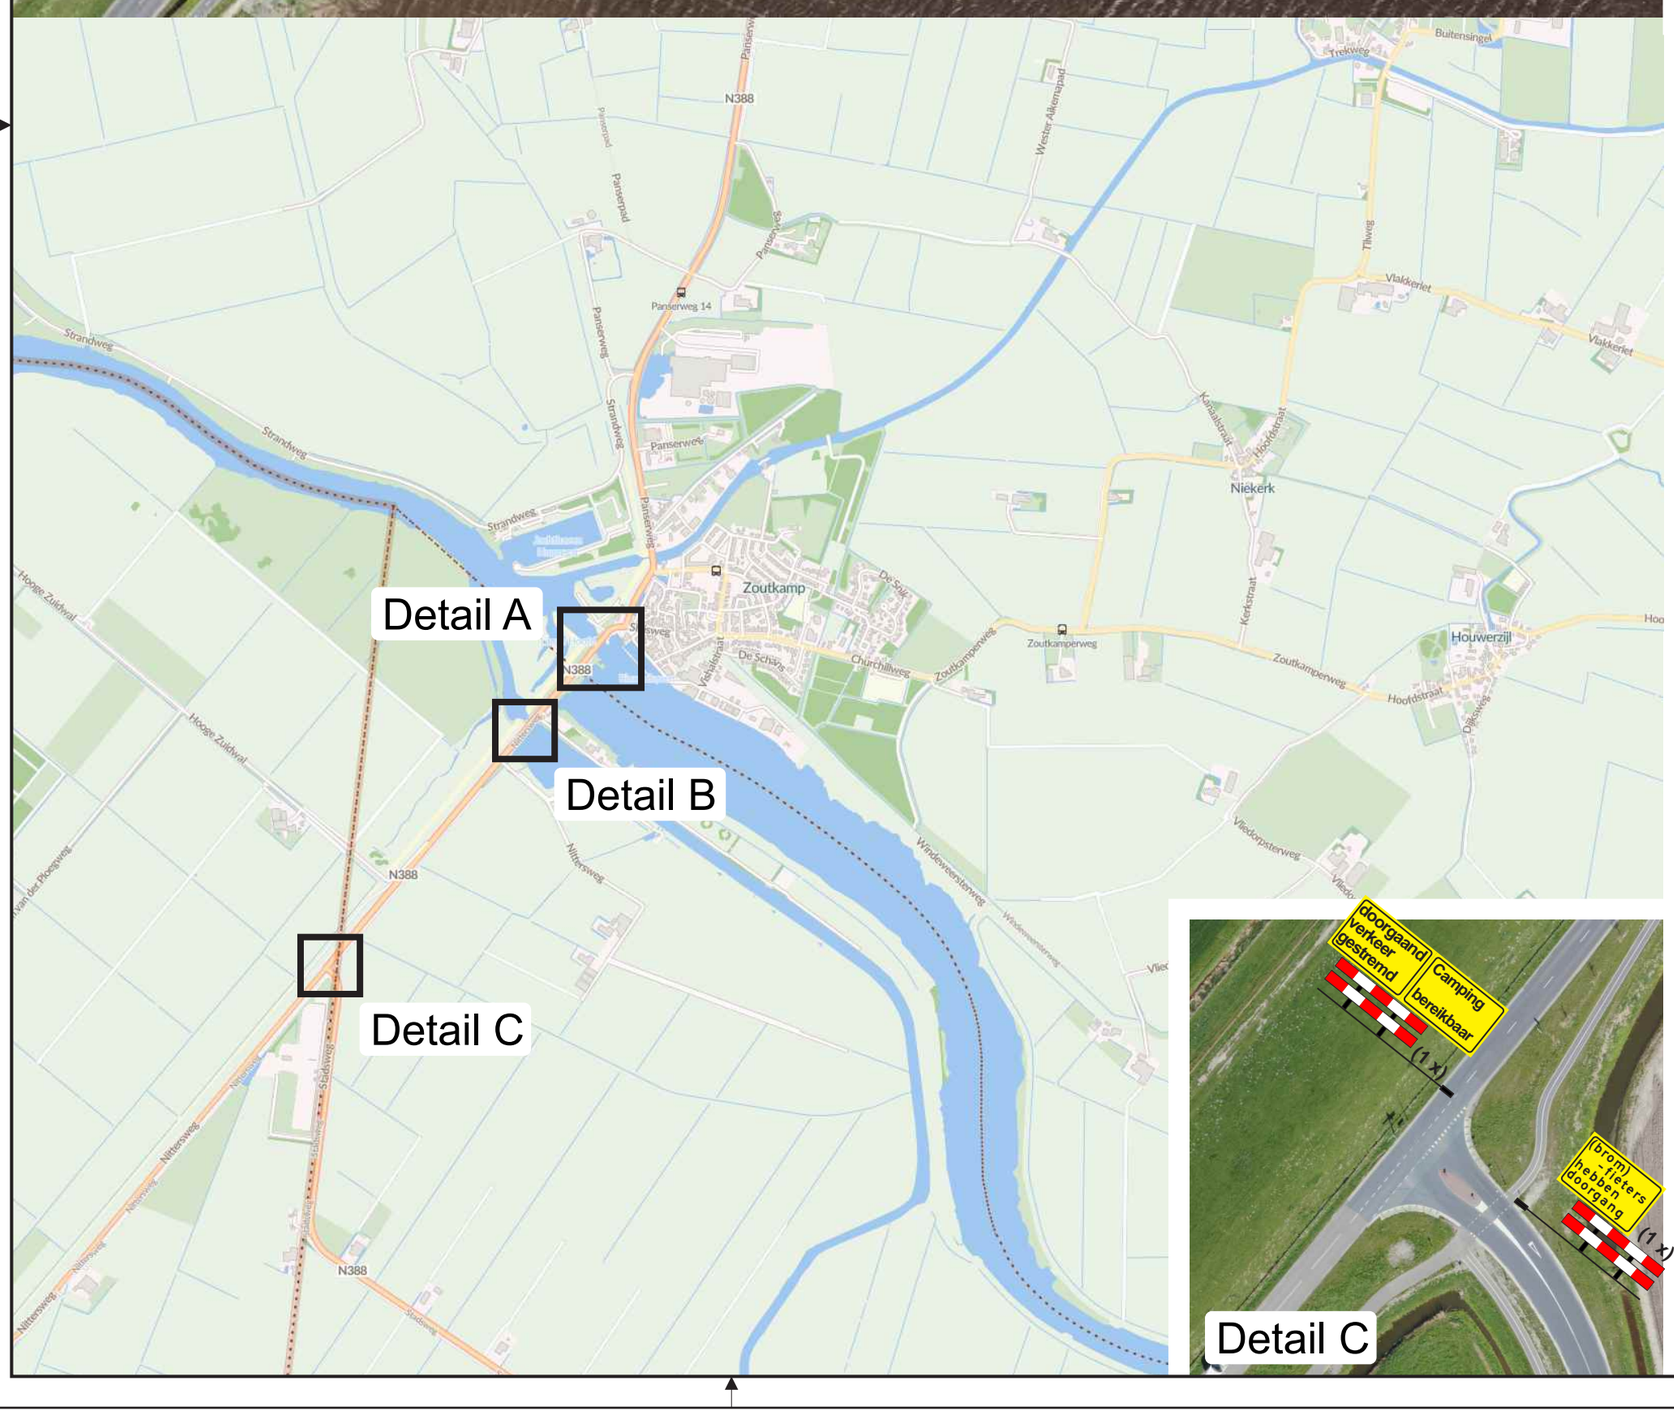

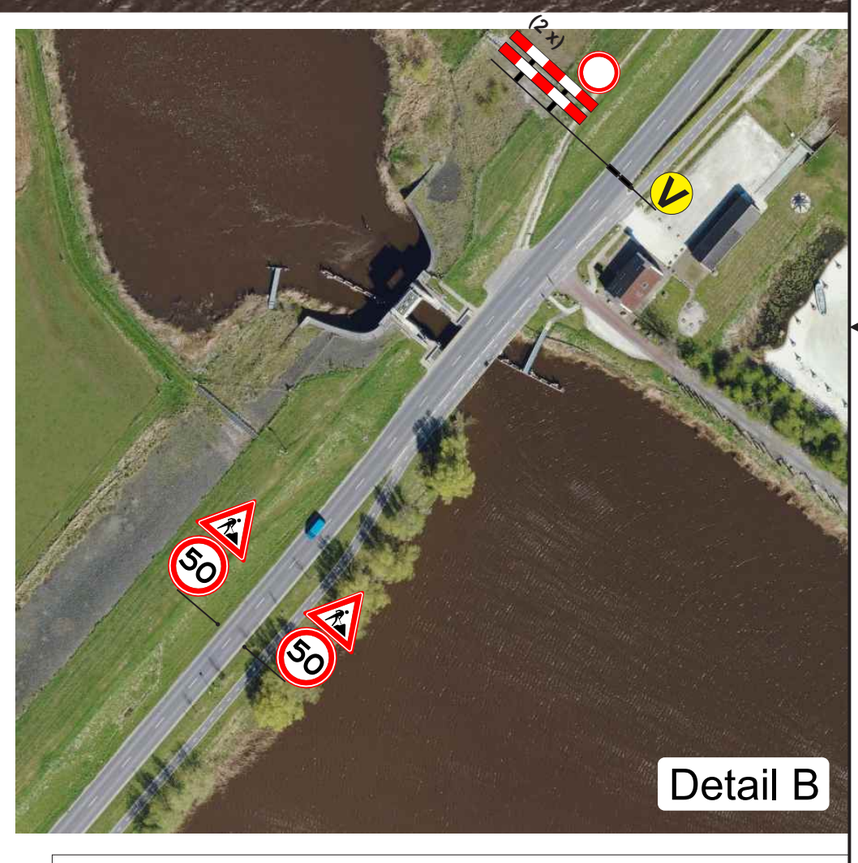

werkvak

V wegvak afgesloten van ..-.. t/m ..-..

SPIN	Ja □ Nee ■	**SMS code**	Ja ■ Nee □
Markering	Ja □ Nee ■	**Verlichting**	Ja □ Nee ■
Langs afz.	Ja □ Nee ■	**Kegel** □ **Bakens** □ **Barrier** □	

Opdrachtgever: provincie groningen

Project: **Reitdiepbrug Nittersweg, Zoutkamp**

Onderdeel: **Afzetting stremming**

Tekeningnummer:	**2300367-VP-1-1-2.0**	Status:	**Definitief**
Getekend door: **Yannick Schone**	Datum: **26-07-2023**	Formaat:	**A2**
Gecontroleerd: **Meindert Zijlstra**	Datum: **26-07-2023**	Schaal:	**n.v.t.**

Opmerking:

-Voor maatvoering (zover niet aangegeven) worden de richtlijnen gehanteerd zoals vermeld in publicaties 96a en 96b en van de CROW

Het copyright van deze tekening behoort toe aan:

Grijpskerk
Kievitsweg 13
T (0594) 280124
info@wegwijsrent.nl