
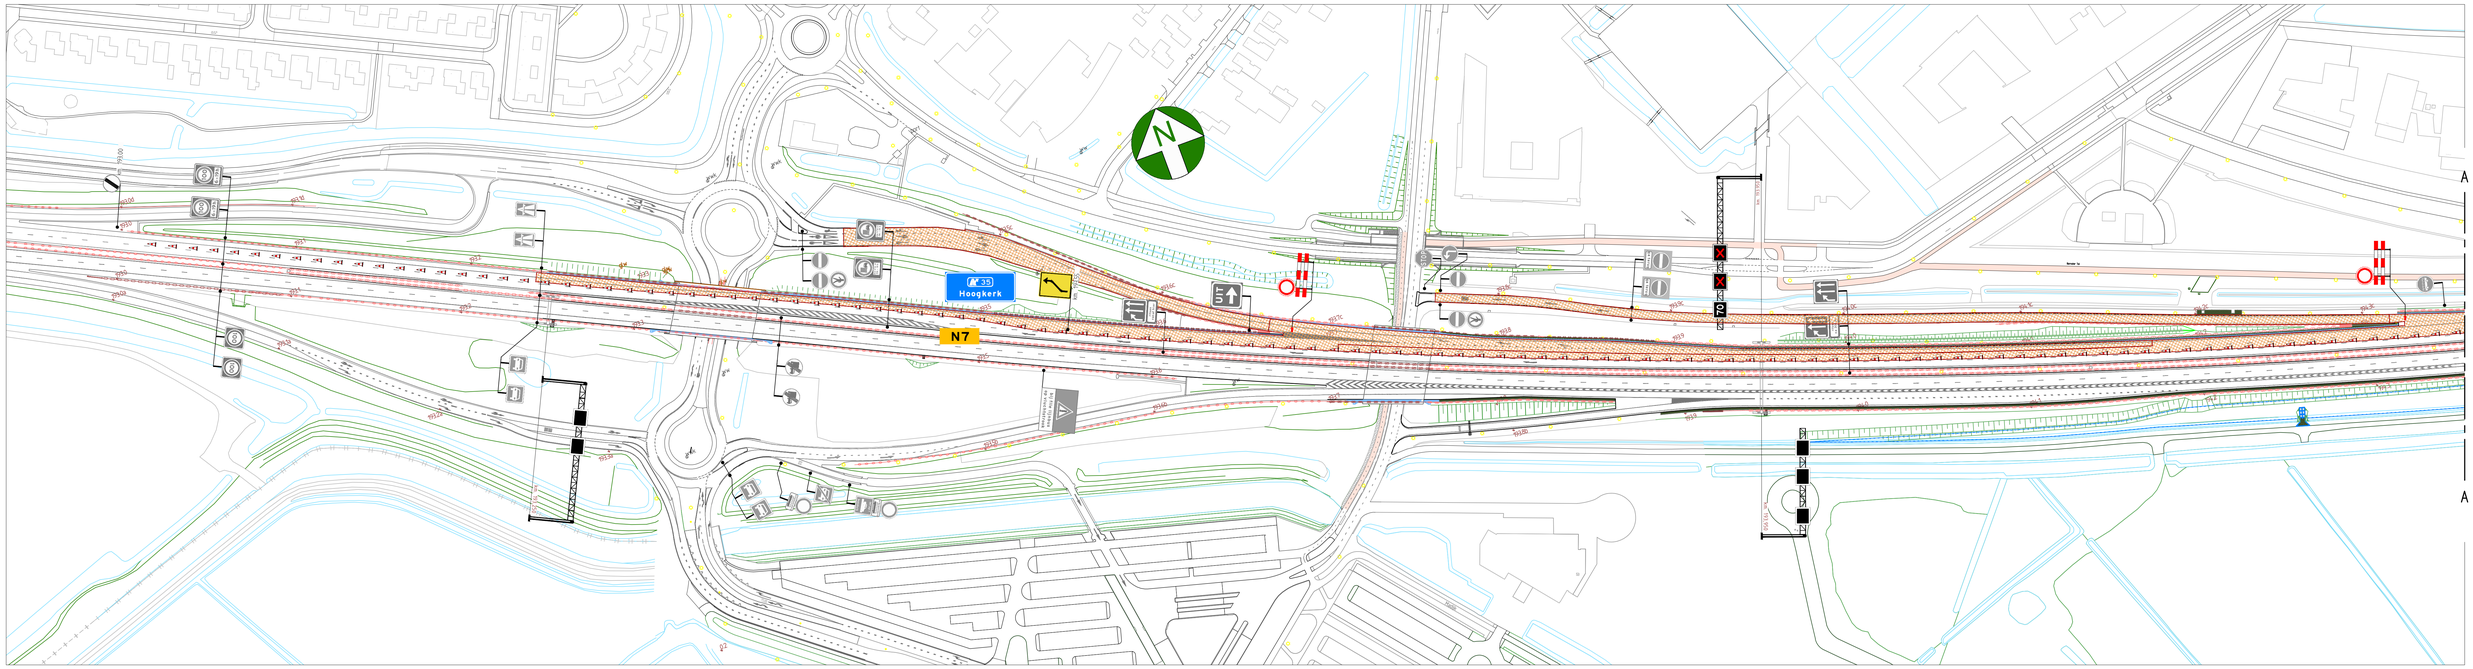


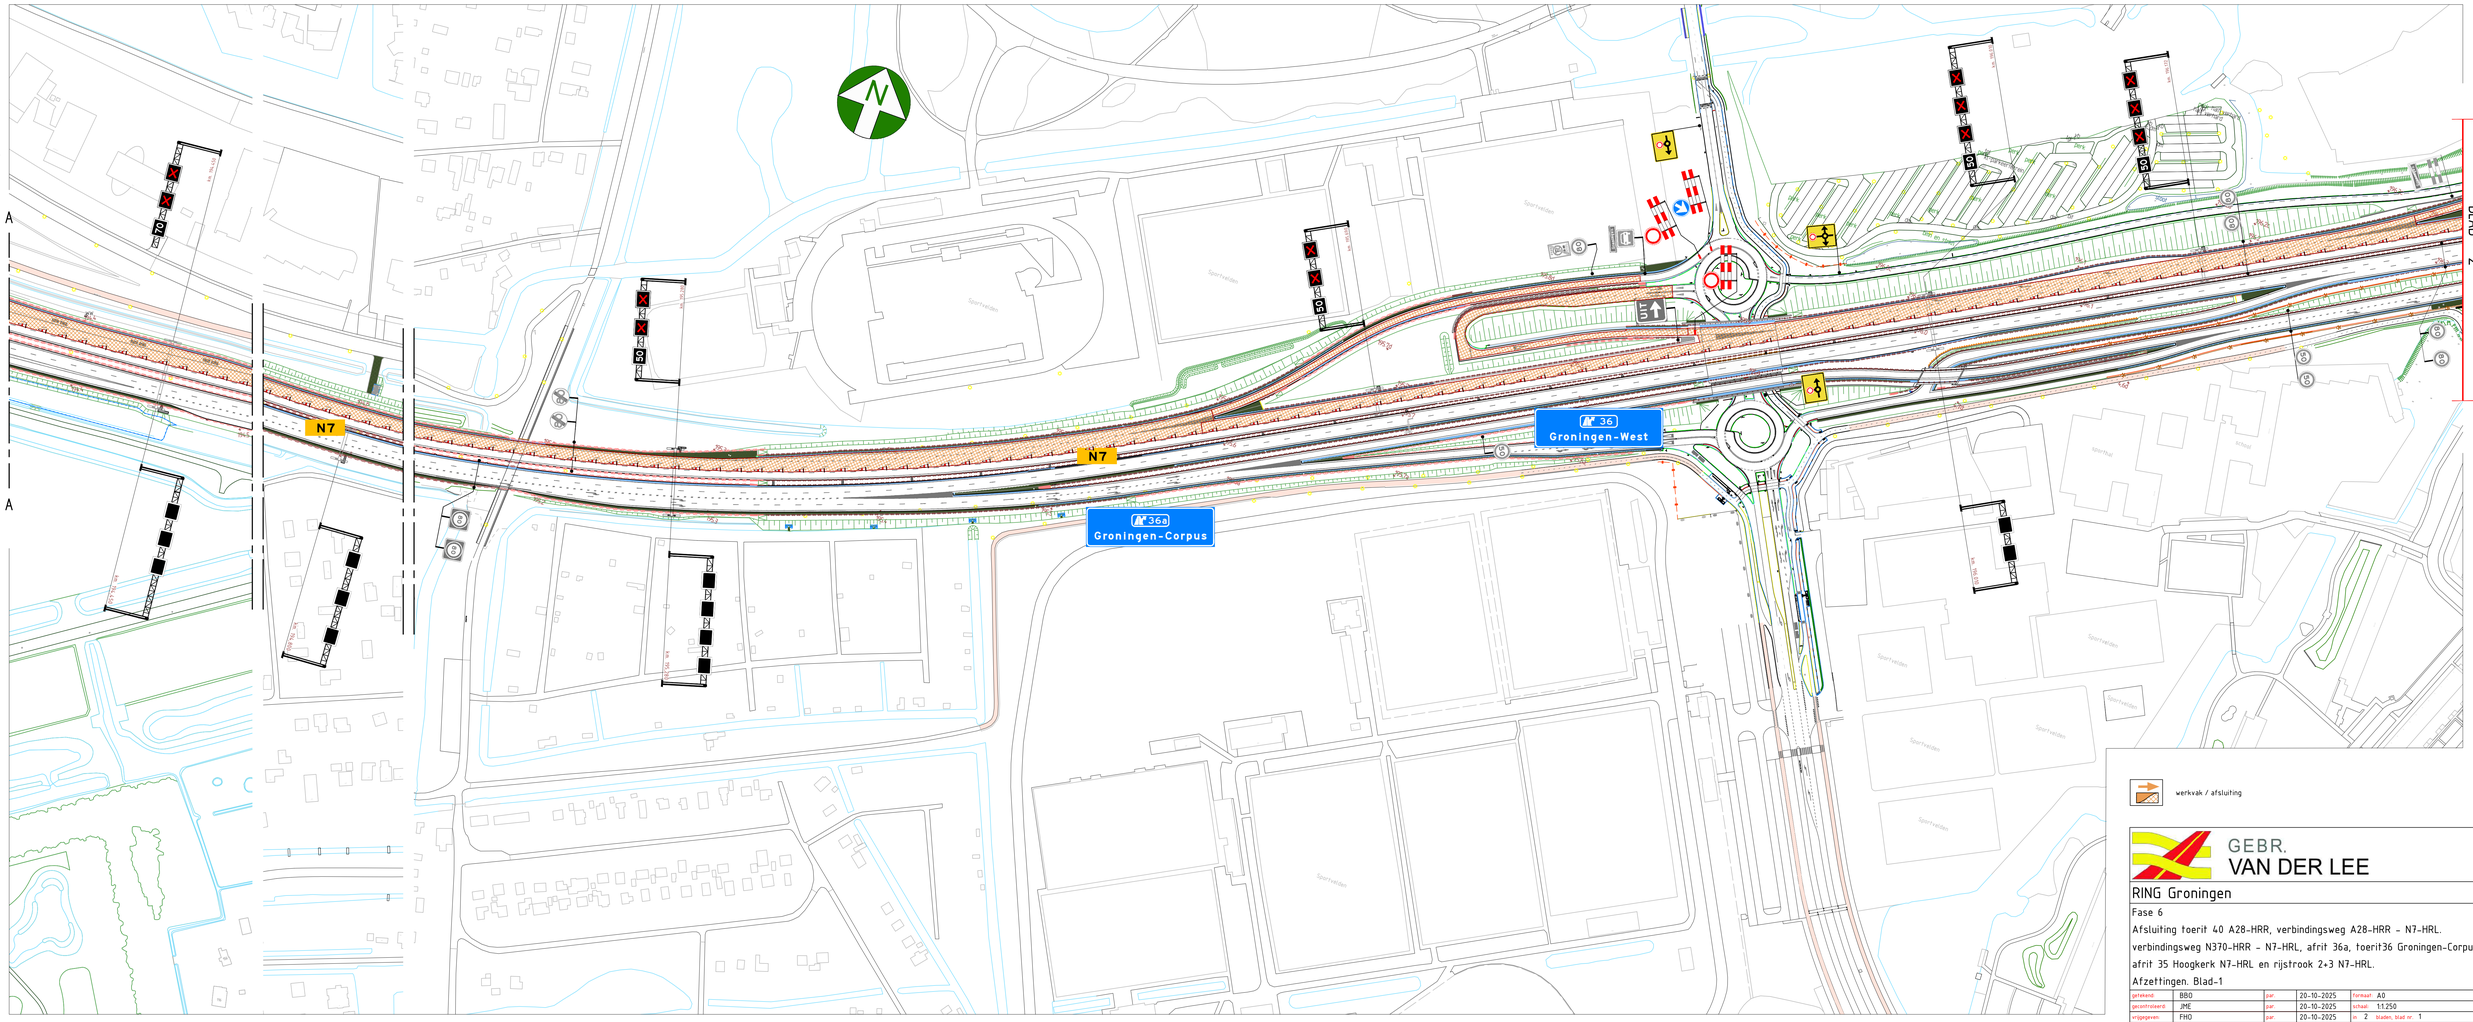

werkvak / afsluiting

GEBR. VAN DER LEE

RING Groningen

Fase 6

Afsluiting toerit 40 A28-HRR, verbindingsweg A28-HRR - N7-HRL.
verbindingsweg N370-HRR - N7-HRL, afrit 36a, toerit36 Groningen-Corpus,
afrit 35 Hoogkerk N7-HRL en rijstrook 2+3 N7-HRL.
Afzettingen. Blad-1

getekend:	BBO	par:	20-10-2025	formaat:	A0
gecontroleerd:	JME	par:	20-10-2025	schaal:	1:1250
vrijgegeven:	FHO	par:	20-10-2025	in 2 bladen, blad nr 1	
status:	DEFINITIEF	versie:	1.0	Doc.Nr.:	RG-Fase6-Afz-1.0

Bestand: RG-Fase6-Afz-1.0.dwg