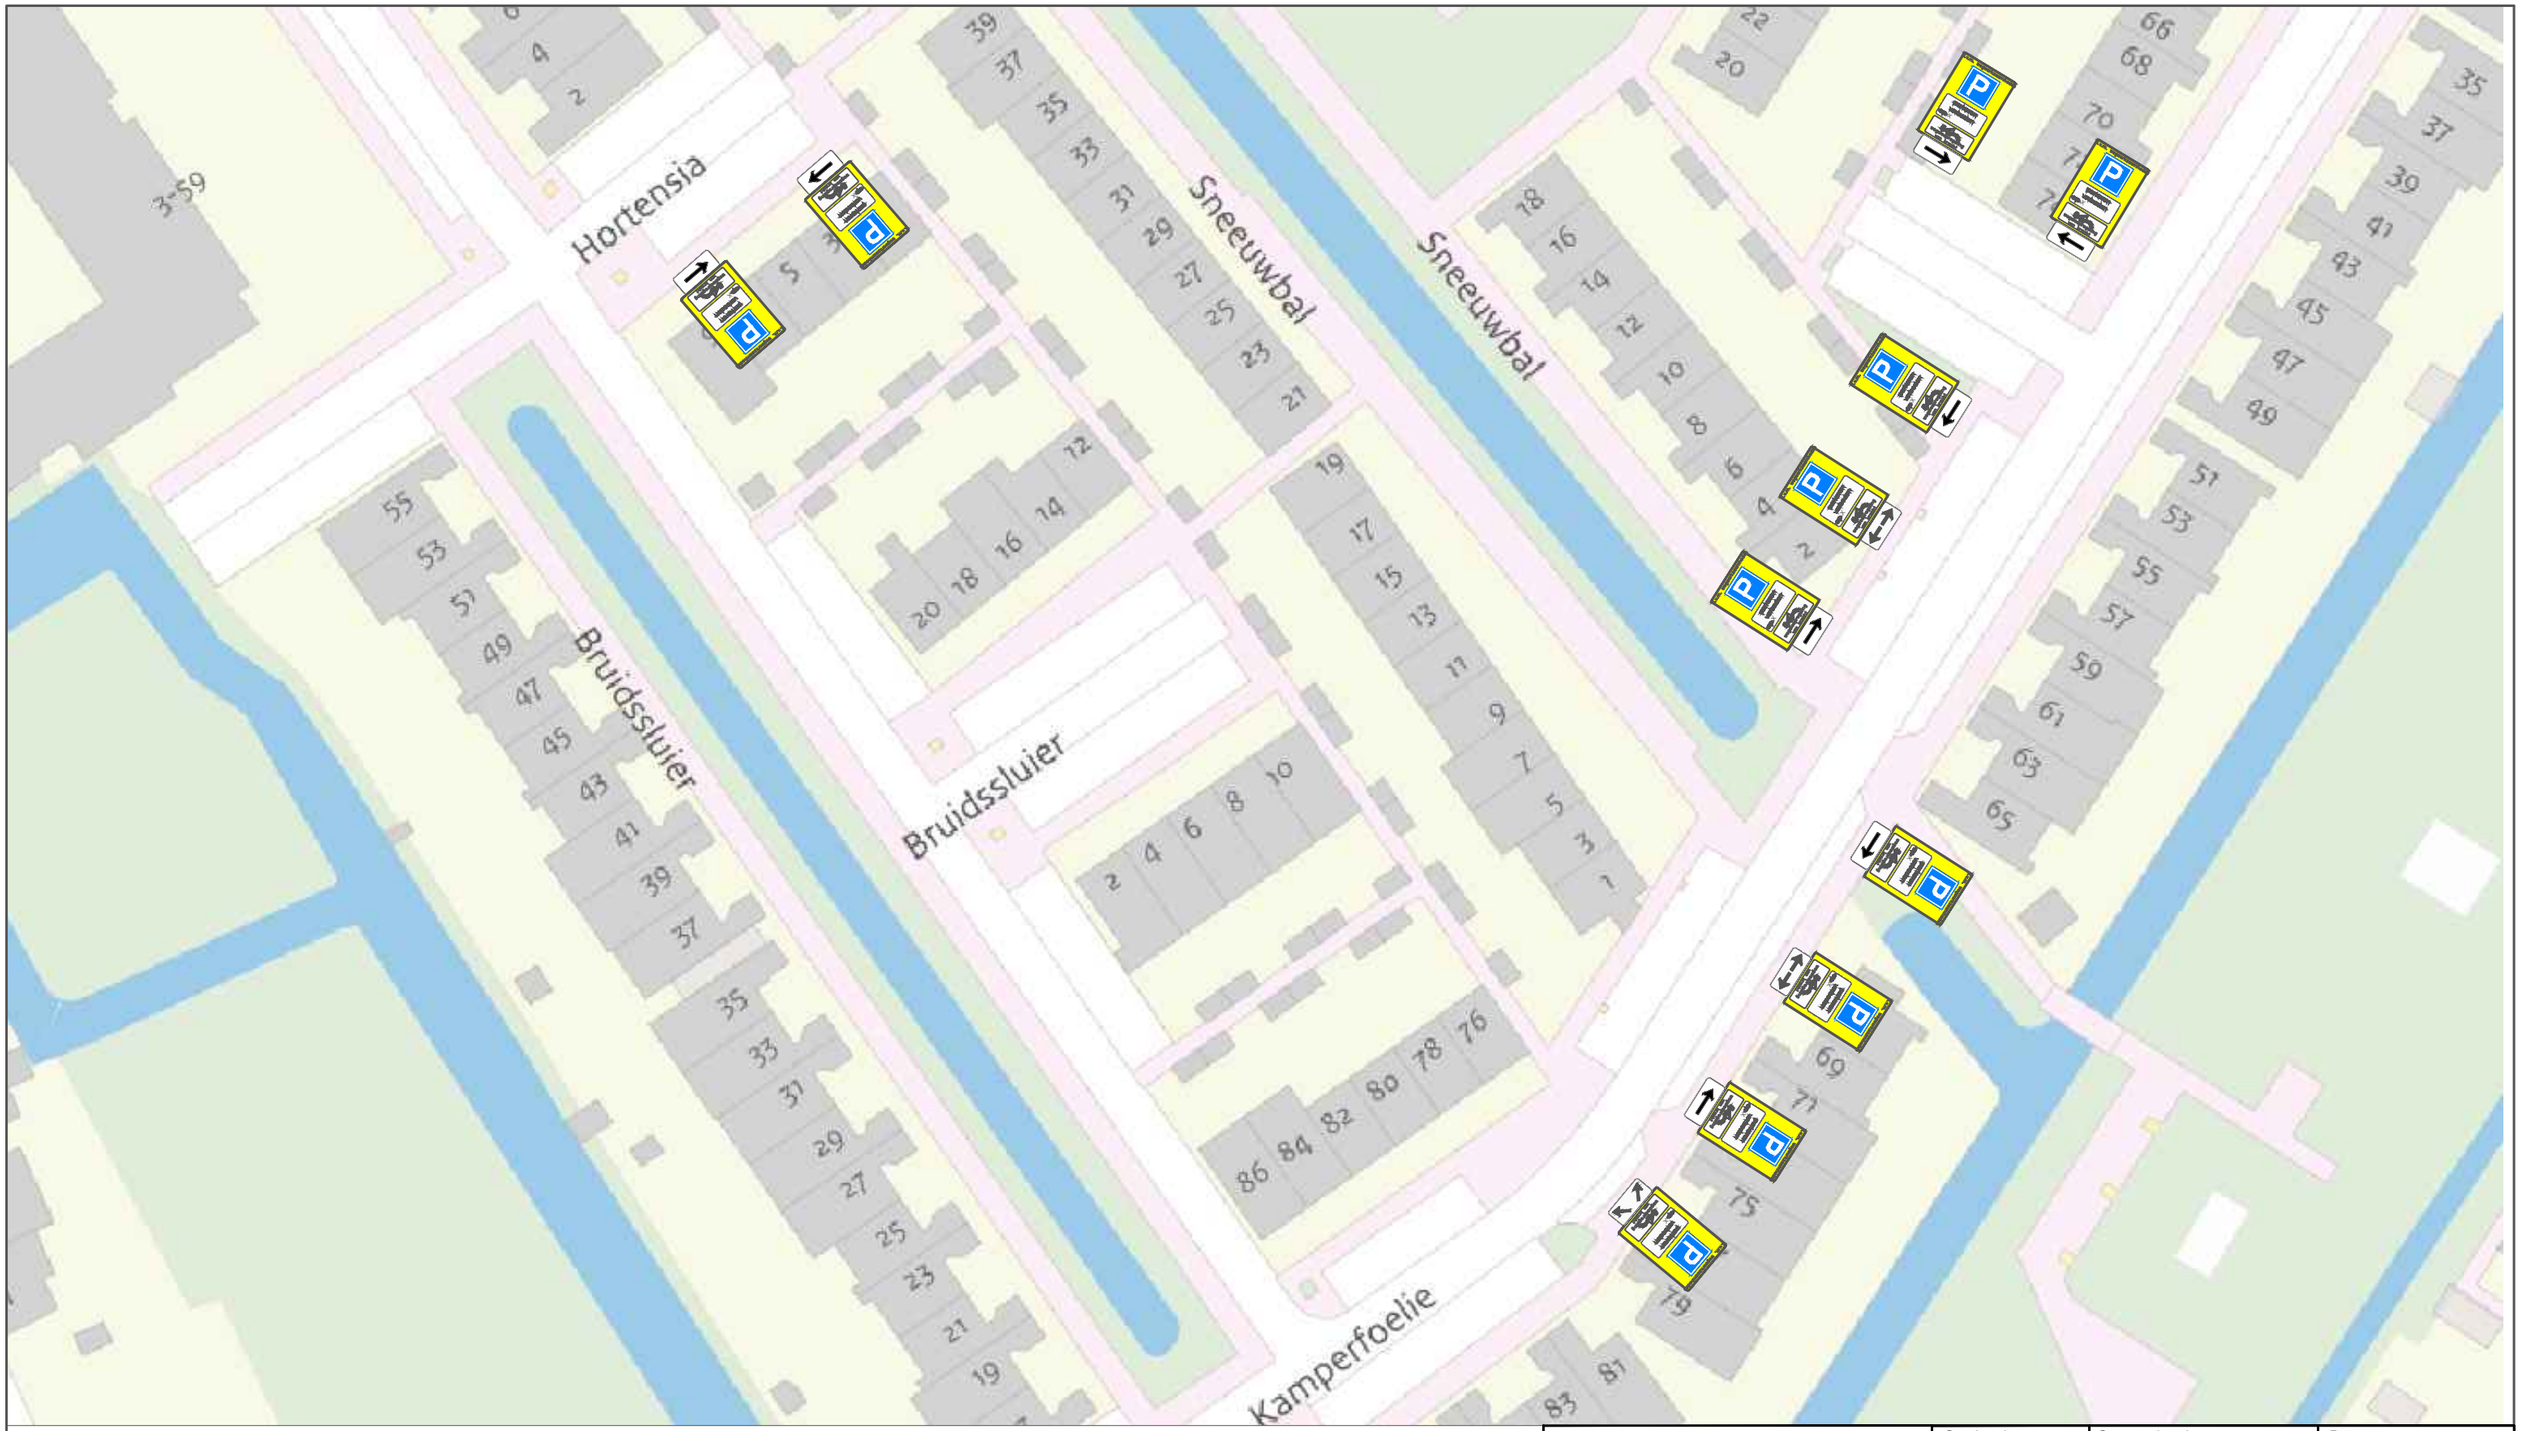


LEGENDA:

- Werkruimte
- Bakens/ kegels (mtr)

RKS Verkeerstechniek BV
Driemanssteeweg 182
3084CB Rotterdam
0180 - 866 866

Opdrachtgever

fues

Getekend	Gecontroleerd	Datum
vdv-pb.nl	N. Pols	04-08-2026

Tekeningnummer	Versie	Projectnr. opdrachtgever	Schaal
2991-26-1636	1	2991-26-1636	nvt

LOCATIE WERKVAK:

Kamperfoelie / Hortensia te Poortugaal

Status	Formaat	Blad
Concept		1/1

Plaatsing conform CROW 96a en 96b - Conflicterende bebording / bewegwijzering afdekken