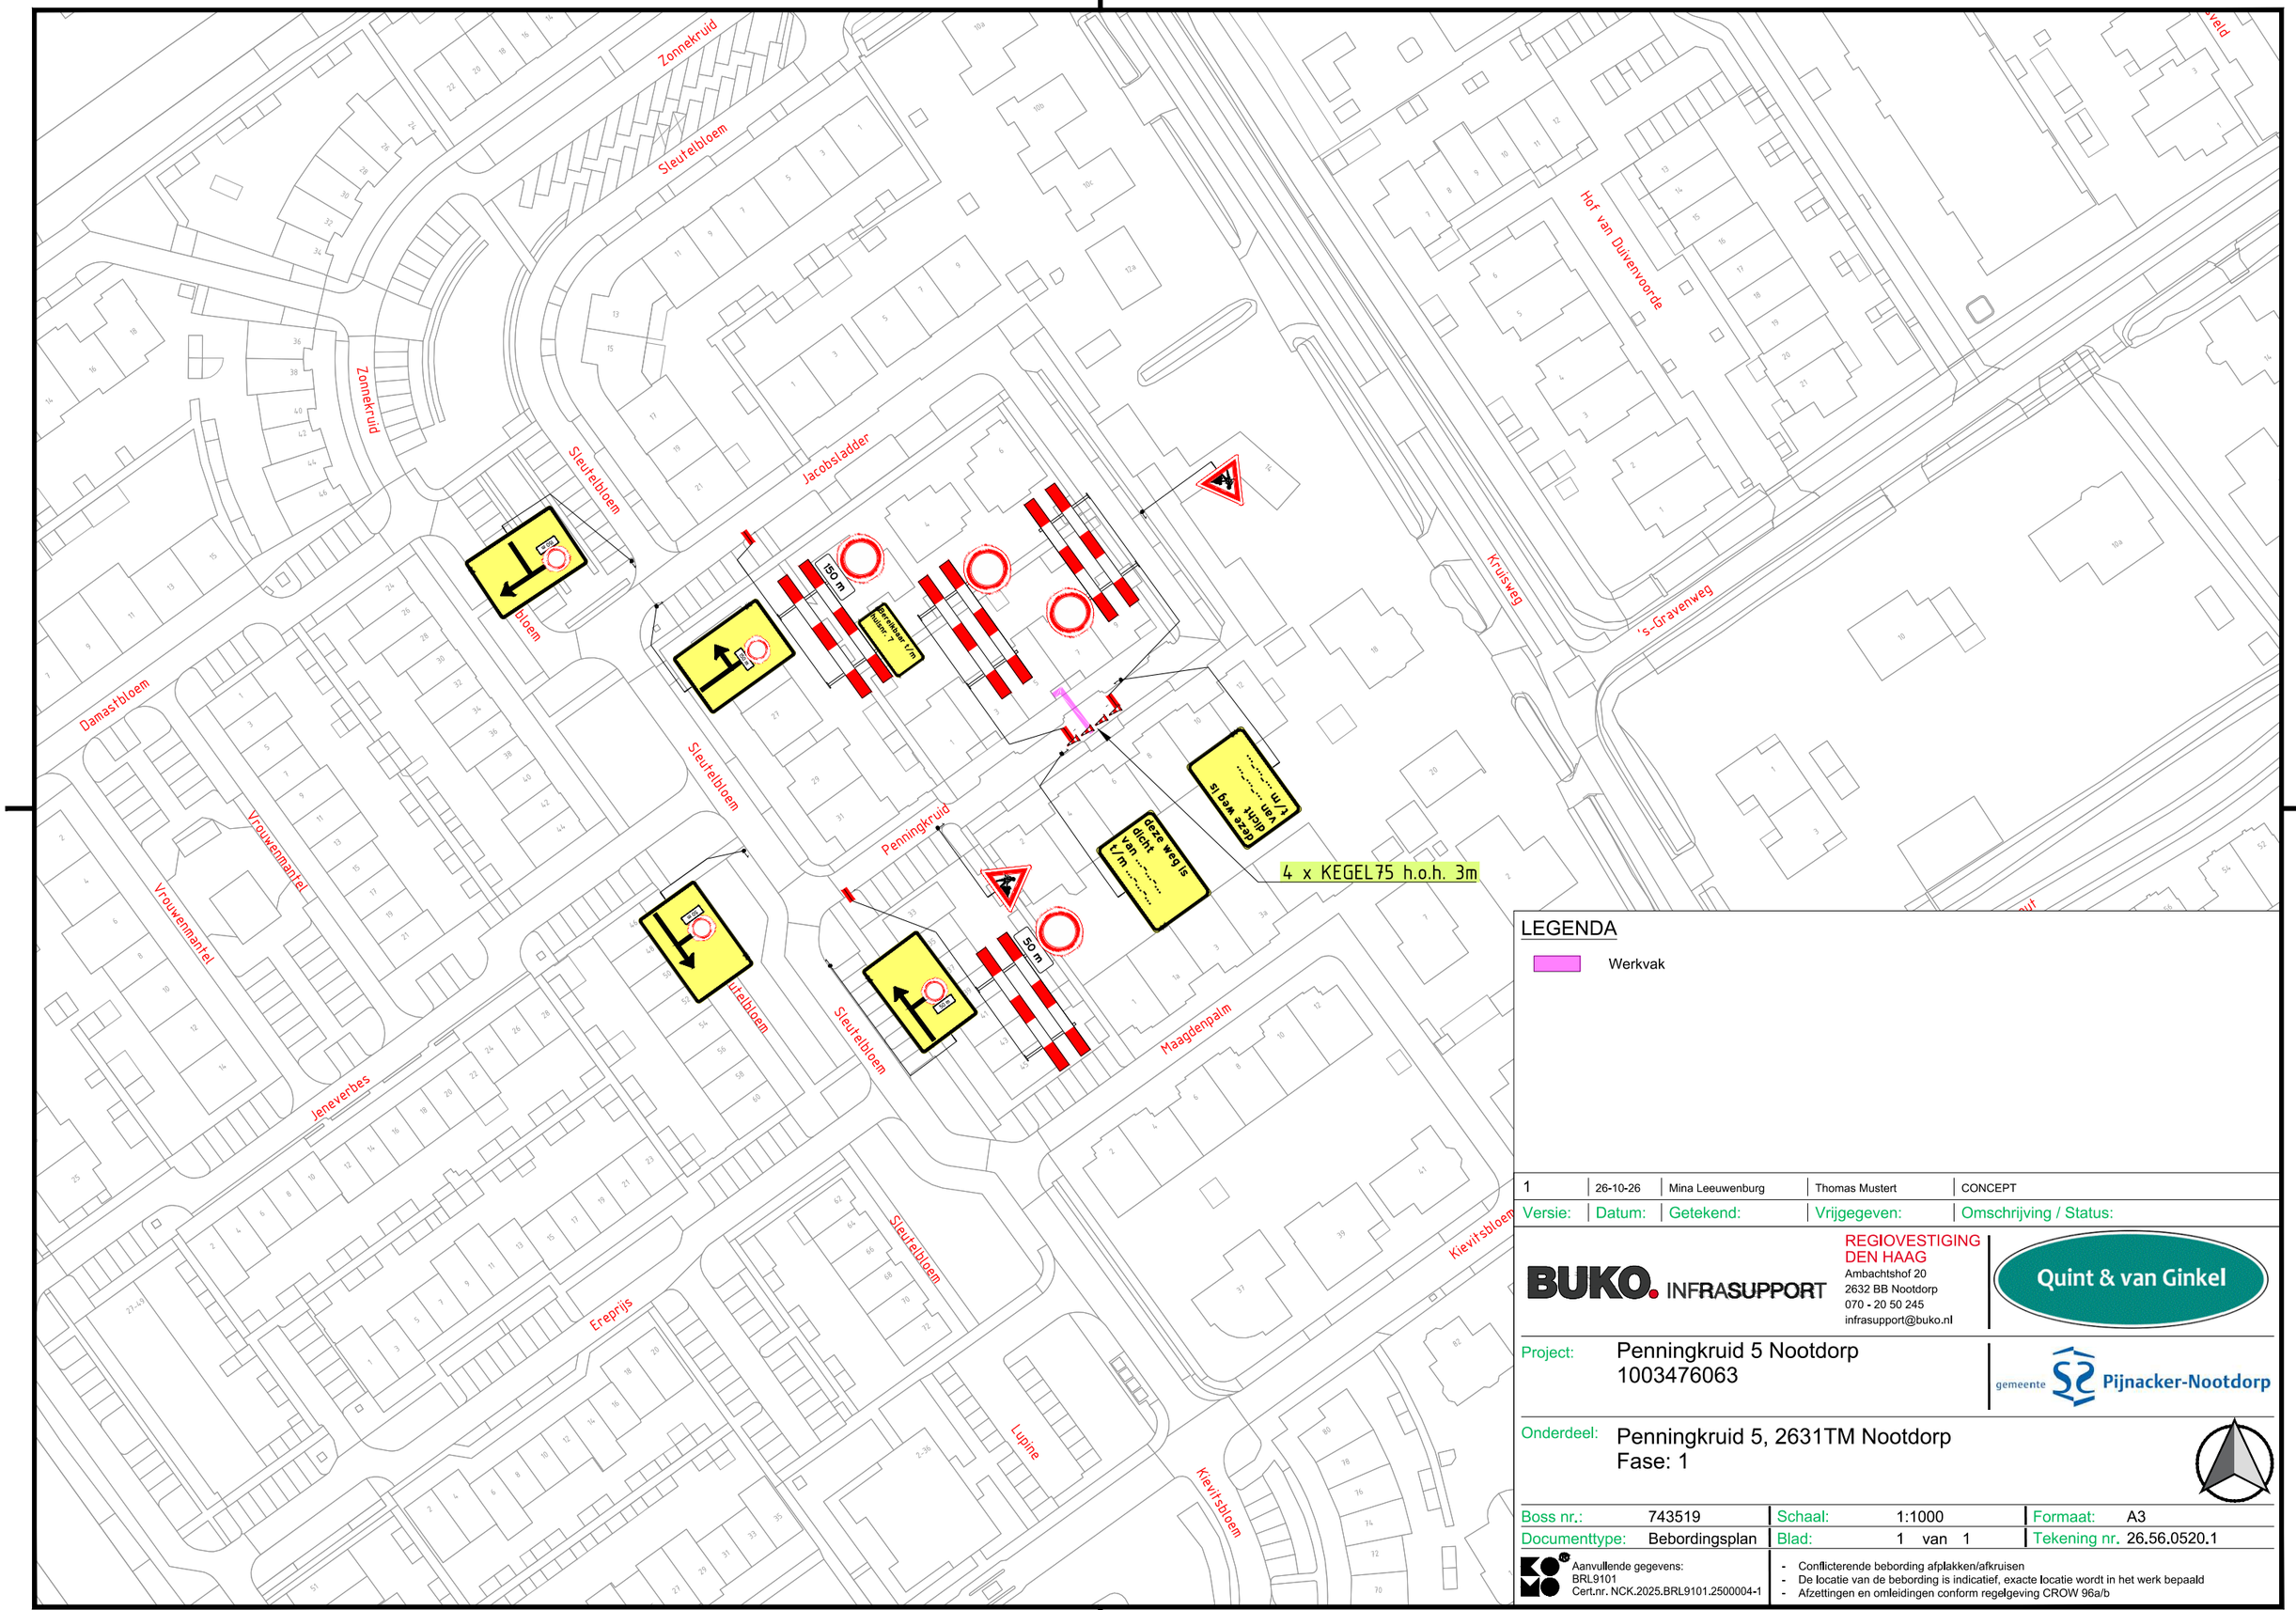


LEGENDA

Werkvak

Versie:	Datum:	Getekend:	Vrijgegeven:	Omschrijving / Status:
1	26-10-26	Mina Leeuwenburg	Thomas Mustert	CONCEPT

BUKO. INFRASUPPORT

REGIOVESTIGING DEN HAAG
Ambachtshof 20
2632 BB Nootdorp
070 - 20 50 245
infrasupport@buko.nl

Quint & van Ginkel

Project: Penningkruid 5 Nootdorp
1003476063

gemeente Pijnacker-Nootdorp

Onderdeel: Penningkruid 5, 2631TM Nootdorp
Fase: 1

Boss nr.:	743519	Schaal:	1:1000	Formaat:	A3
Documenttype:	Bebordingsplan	Blad:	1 van 1	Tekening nr.	26.56.0520.1

Aanvullende gegevens:
BRL9101
Cert.nr. NCK.2025.BRL9101.2500004-1

- Conflicterende bebording afplakken/afkruisen
- De locatie van de bebording is indicatief, exacte locatie wordt in het werk bepaald
- Afzettingen en omleidingen conform regelgeving CROW 96a/b

H:\7. Verkeersplannen - Tekenaars\Mina\01. Projecten\2026\26.56.0501 tm 26.56.0550\26.56.0520.1 743519 Penningkruid, Nootdorp v1.dwg