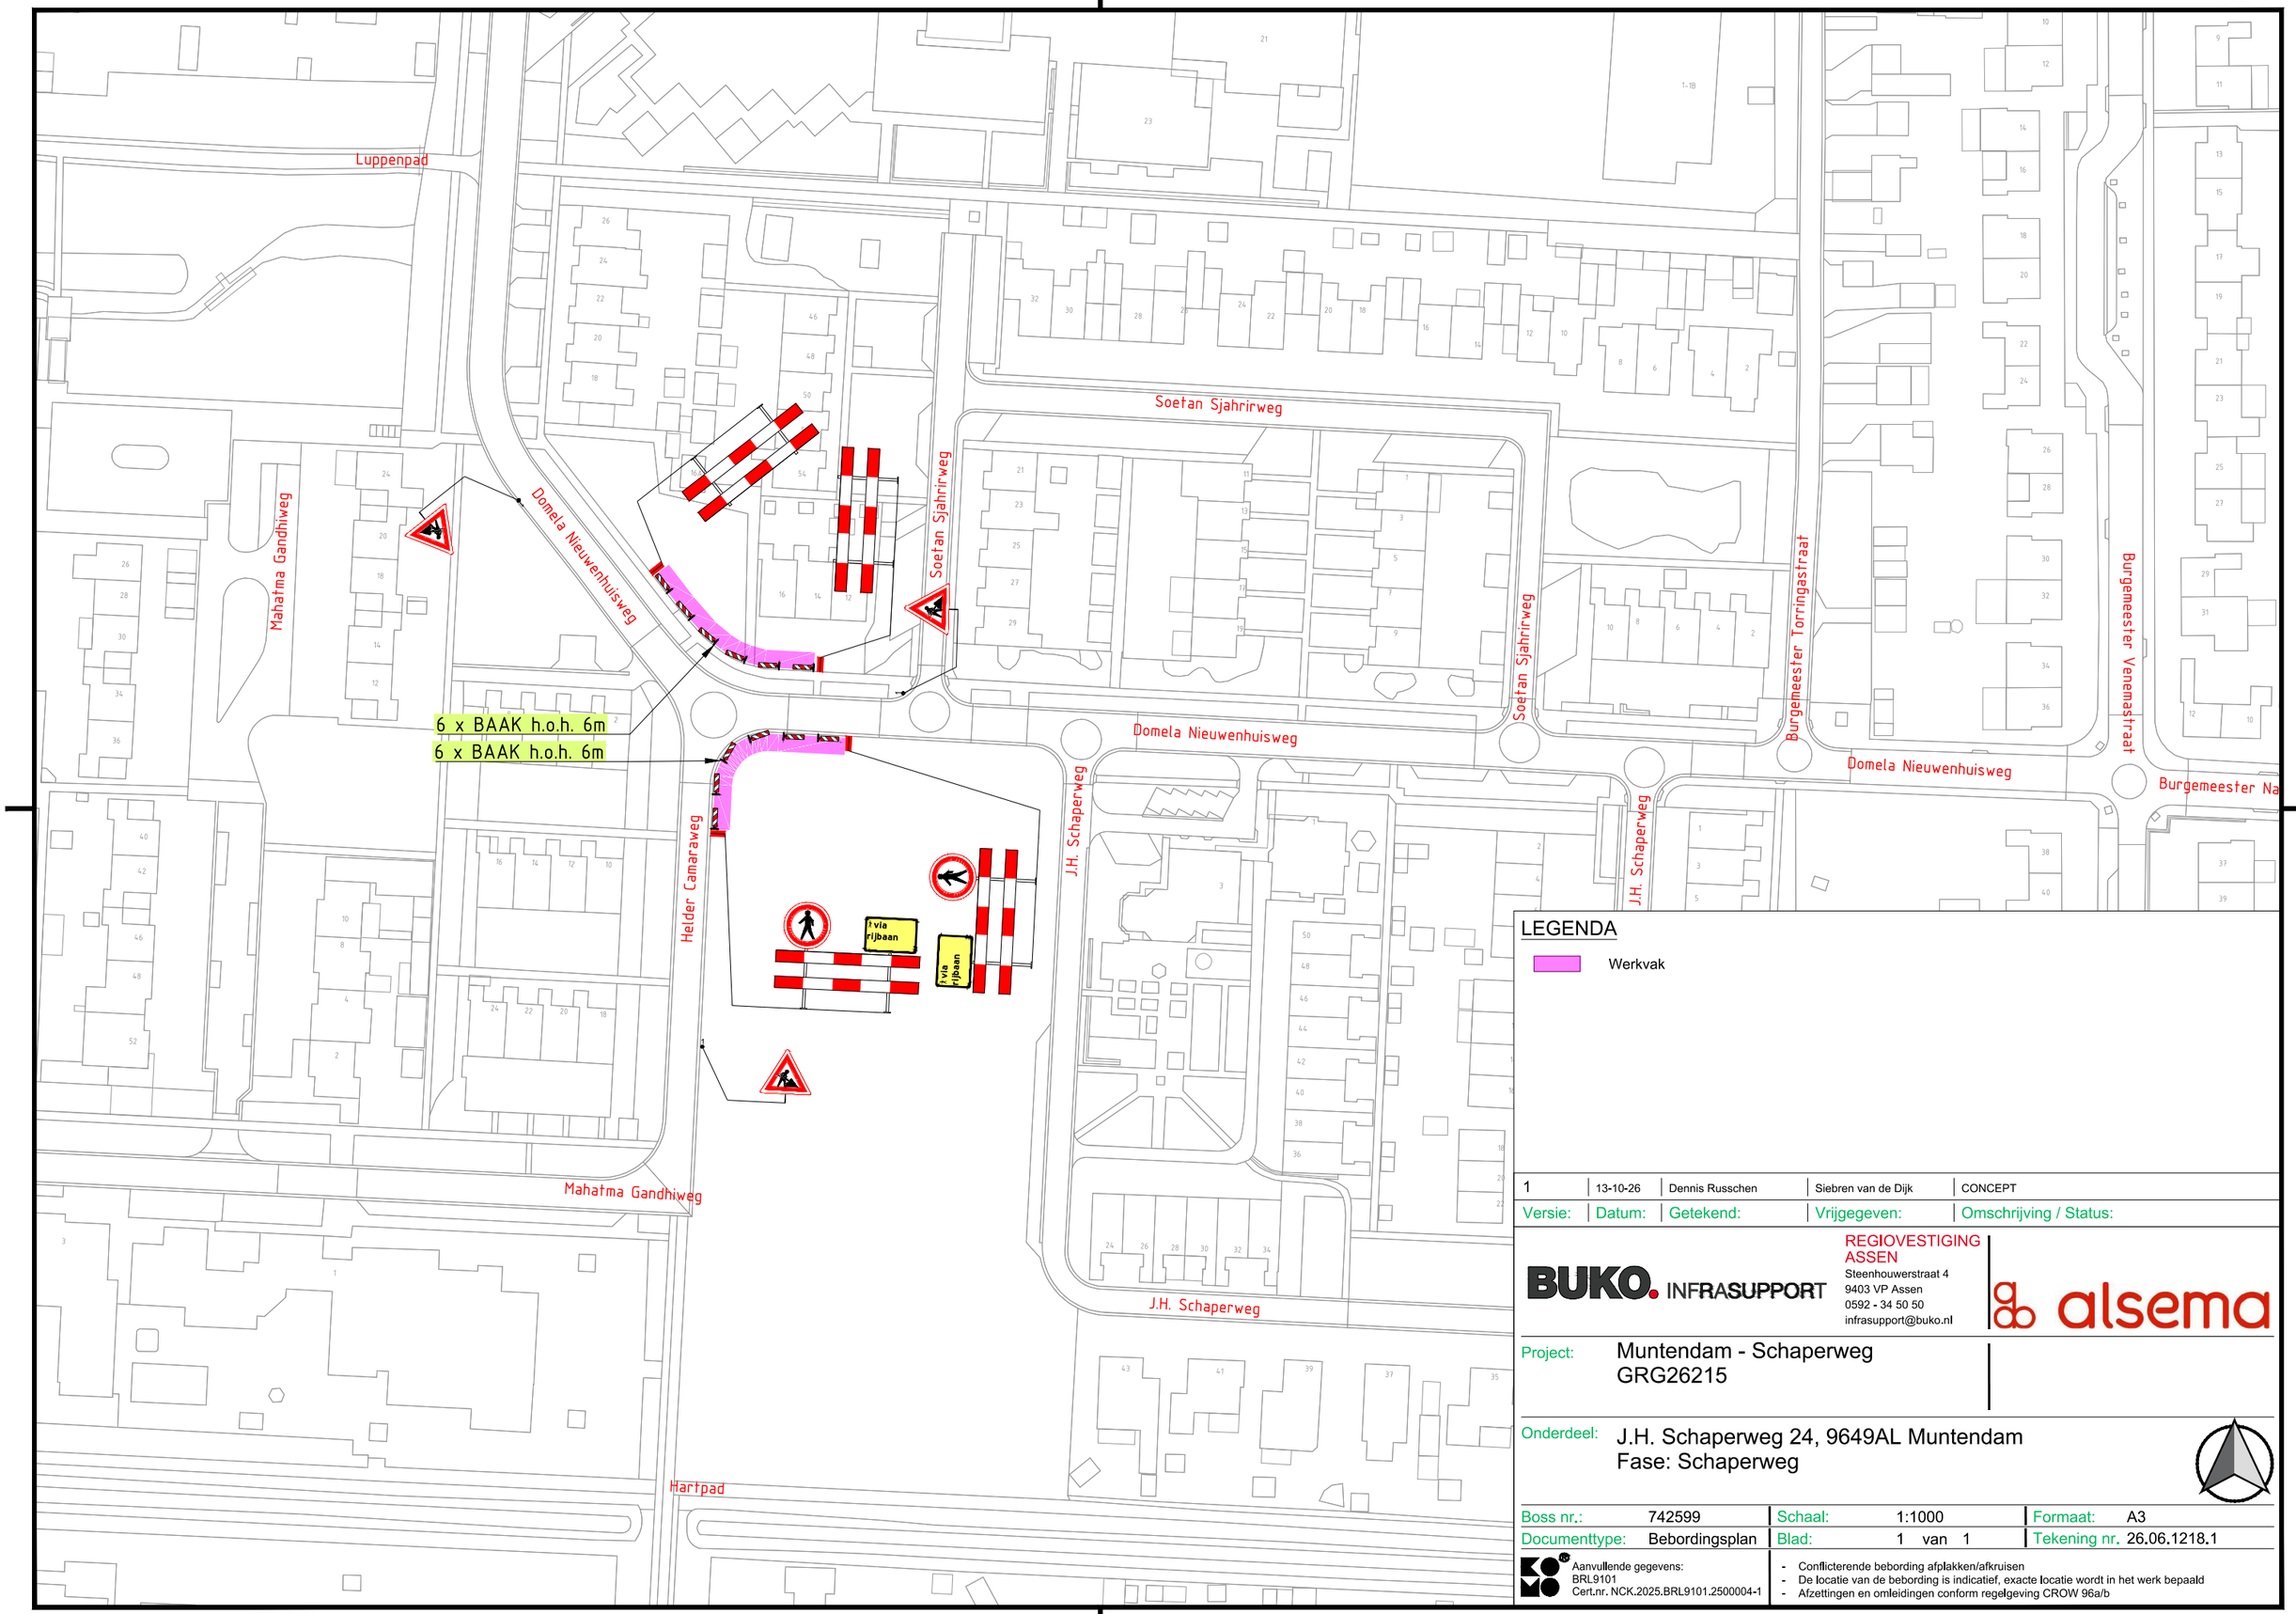


LEGENDA

Werkvak

Versie:	Datum:	Getekend:	Vrijgegeven:	Omschrijving / Status:
1	13-10-26	Dennis Russchen	Siebren van de Dijk	CONCEPT

BUKO. INFRASUPPORT

REGIOVESTIGING ASSEN
Steenhouwerstraat 4
9403 VP Assen
0592 - 34 50 50
infrasupport@buko.nl

alsema

Project: Muntendam - Schaperweg
GRG26215

Onderdeel: J.H. Schaperweg 24, 9649AL Muntendam
Fase: Schaperweg

Boss nr.:	742599	Schaal:	1:1000	Formaat:	A3
Documenttype:	Bebordingsplan	Blad:	1 van 1	Tekening nr.	26.06.1218.1

Aanvullende gegevens:
BRL9101
Cert.nr. NCK.2025.BRL9101.2500004-1

- Conflicterende bebording afplakken/afkruisen
- De locatie van de bebording is indicatief, exacte locatie wordt in het werk bepaald
- Afzettingen en omleidingen conform regelgeving CROW 96a/b

H:\7. Verkeersplannen - Tekenaars\Dennis\08 Projecten 2026\26.06.1210 tm 26.06.1219\26.06.1218 J.H. Schaperweg 24, Muntendam\26.06.1218.1 742599 J.H.Schaperweg 24, Muntendam V1.dwg