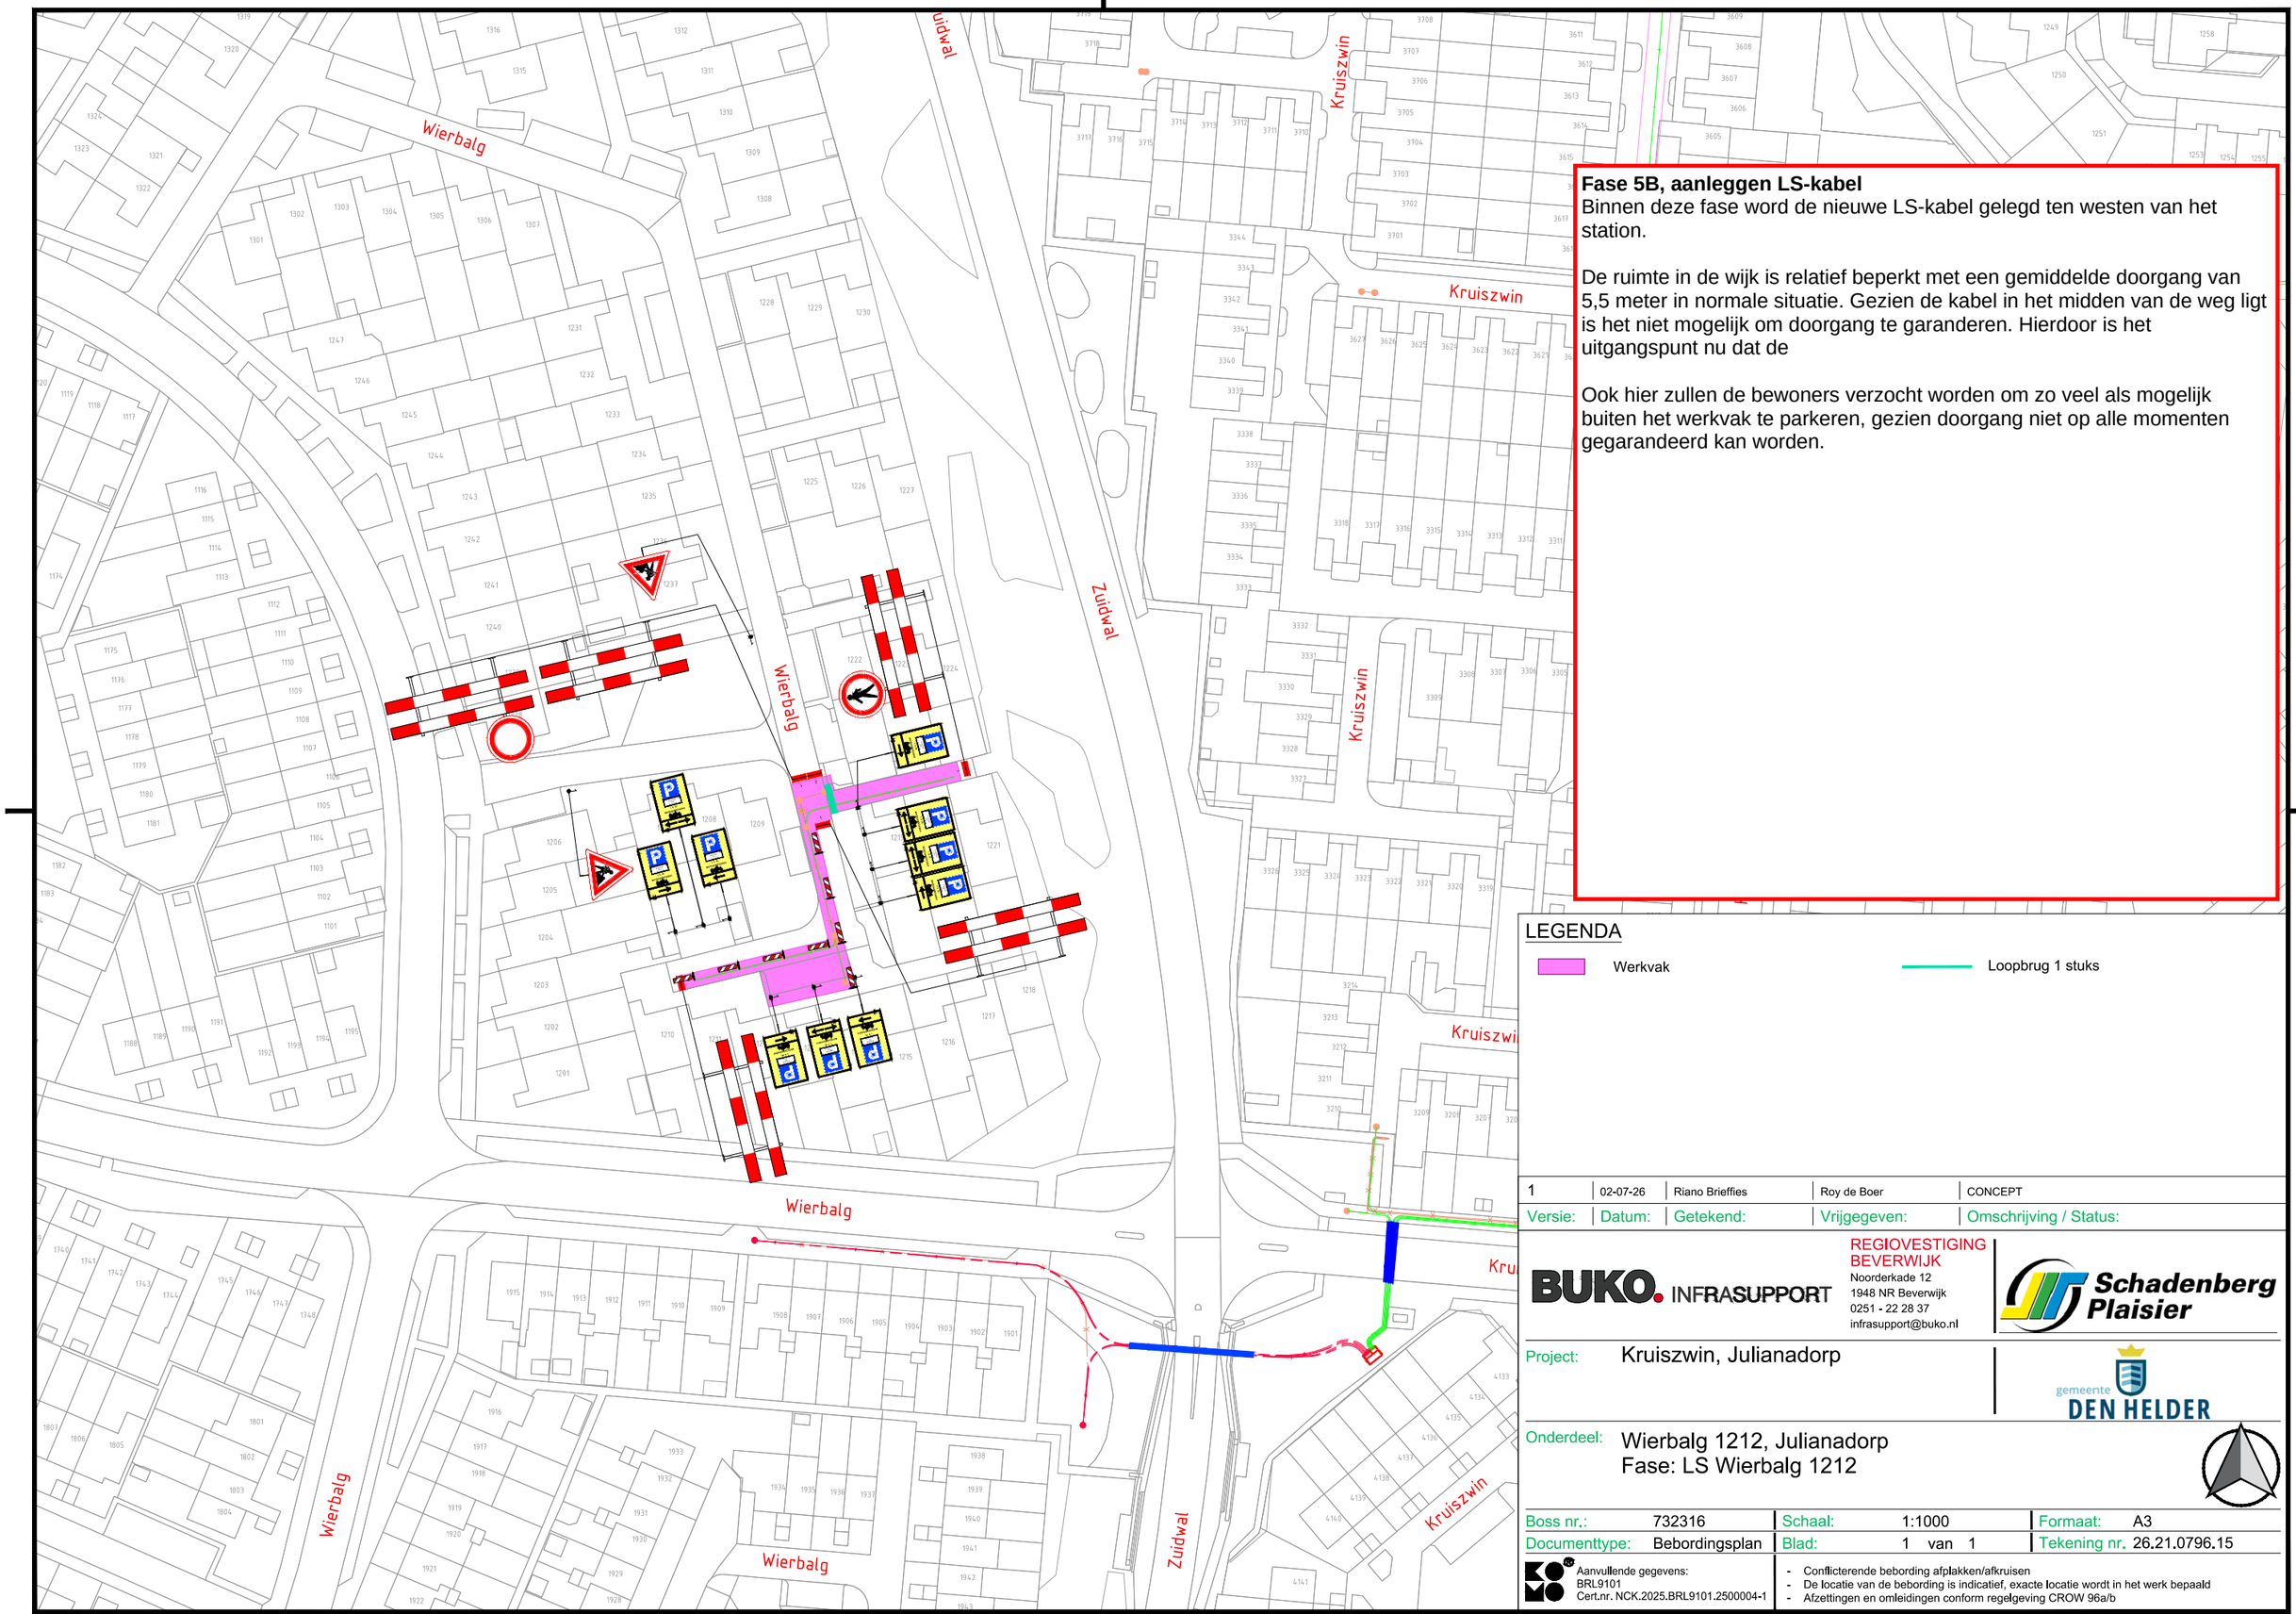


Fase 5B, aanleggen LS-kabel
Binnen deze fase word de nieuwe LS-kabel gelegd ten westen van het station.

De ruimte in de wijk is relatief beperkt met een gemiddelde doorgang van 5,5 meter in normale situatie. Gezien de kabel in het midden van de weg ligt is het niet mogelijk om doorgang te garanderen. Hierdoor is het uitgangspunt nu dat de

Ook hier zullen de bewoners verzocht worden om zo veel als mogelijk buiten het werkvak te parkeren, gezien doorgang niet op alle momenten gegarandeerd kan worden.

LEGENDA

- Werkvak
- Loopbrug 1 stuks

Versie:	Datum:	Getekend:	Vrijgegeven:	Omschrijving / Status:
1	02-07-26	Riano Brieffies	Roy de Boer	CONCEPT

BUKO. INFRASUPPORT
REGIOVESTIGING BEVERWIJK
Noorderkade 12
1948 NR Beverwijk
0251 - 22 28 37
infrasupport@buko.nl

Schadenberg Plaisier

Project: Kruiszwin, Julianadorp

gemeente DEN HELDER

Onderdeel: Wierbalg 1212, Julianadorp
Fase: LS Wierbalg 1212

Boss nr.:	732316	Schaal:	1:1000	Formaat:	A3
Documenttype:	Bebordingsplan	Blad:	1 van 1	Tekening nr.	26.21.0796.15

Aanvullende gegevens:
BRL9101
Cert.nr. NCK.2025.BRL9101.2500004-1

- Conflicterende bebording afplakken/afkruisen
- De locatie van de bebording is indicatief, exacte locatie wordt in het werk bepaald
- Afzettingen en omleidingen conform regelgeving CROW 96a/b

H:\7. Verkeersplannen - Tekenaars\Riano\Projecten\2026\26.21.0790 tm 26.21.0799\26.21.0796 732316 Kruiszwin Julianadorp\26.21.0796.15 732316 Wierbalg 1212 Julianadorp LS V1.dwg