


Zoetermeer

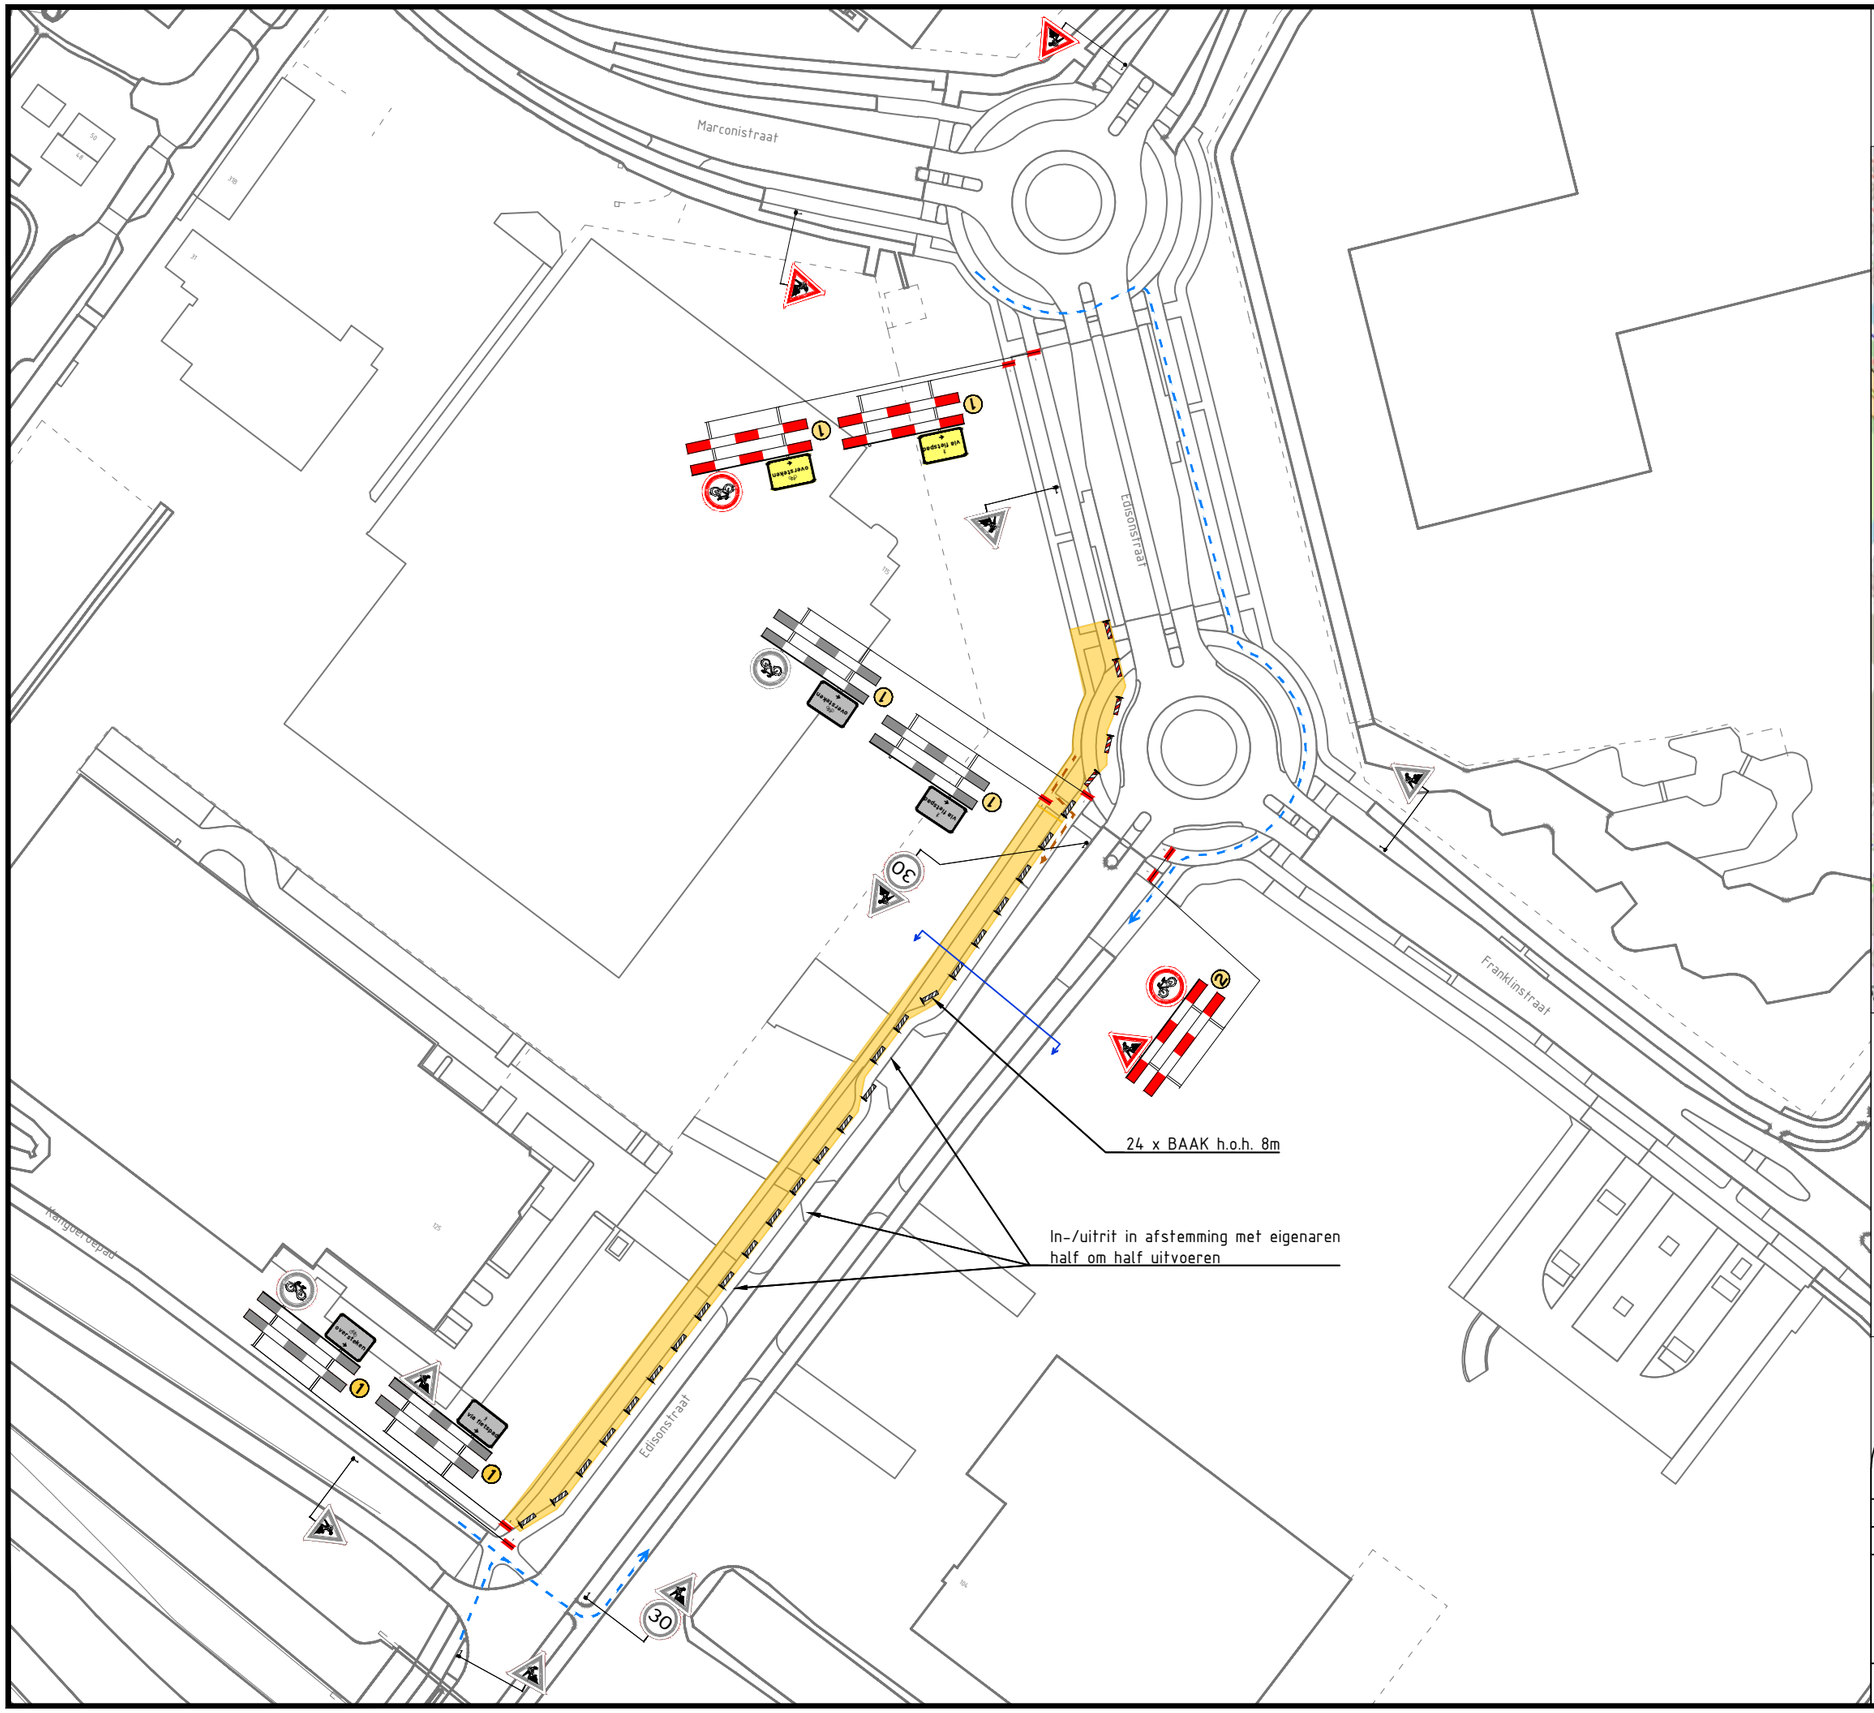

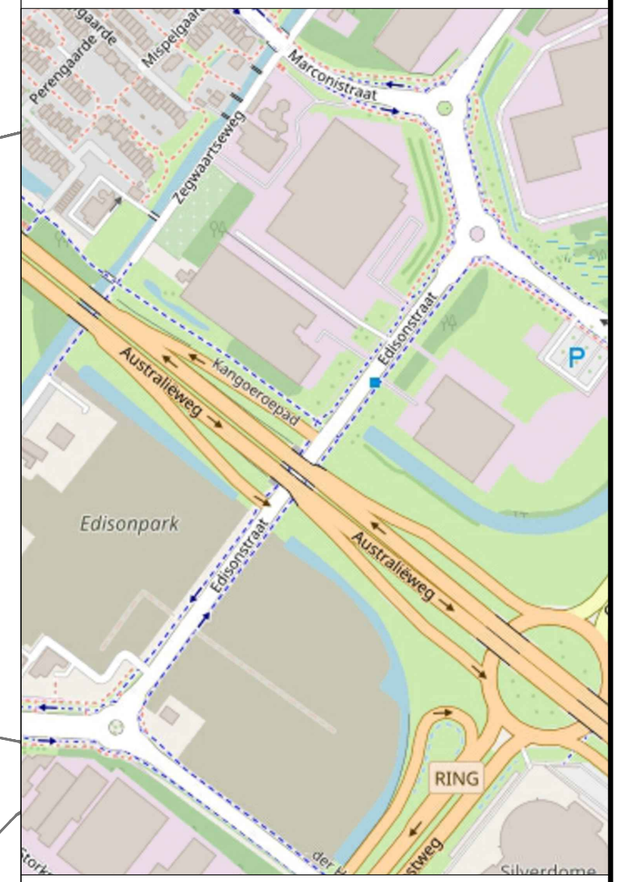

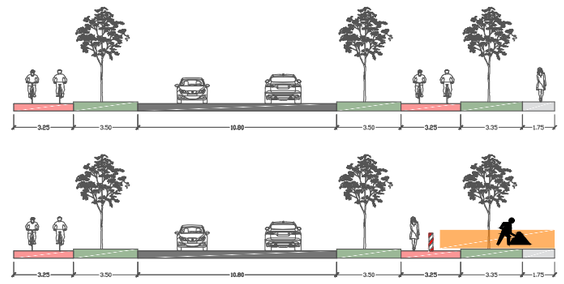

1	23-07-26	MT	RdLa	CONCEPT
Versie:	Datum:	Getekend:	Vrijgegeven:	Omschrijving / Status:

Project: Edisonstraat, Zoetermeer

Omschrijving: Fase 2

N

Formaat: A3	Schaal: 1:1000
Project nr.: 26-154	Tekeningnummer: 2

Opdrachtgever

BAAS Verkley

TVMH

- Conflicterende bebording afplakken/afkruisen
- De locatie van de bebording is indicatief, exacte locatie wordt in het werk bepaald
- Afzettingen en omleidingen conform regelgeving CROW 96a/b

C:\RDLA\26-154-Edisonstraat-Zoetermeer\02-Advies-ontwerp\26-154-1v1-Edisonstraat-Zoetermeer.dwg