
Slotlaan
Westerstraat
Gildehof
Hortuslaan
Horfusplein
Bestaand bouwterrein
Bestaand bouwterrein
Bestaand bouwterrein
Bestaand bouwterrein
Mantelbuis half om half leggen, afzetting spiegelen.
15m scheidjes
Werkzaamheden tussen 09:00 en 16:00 h

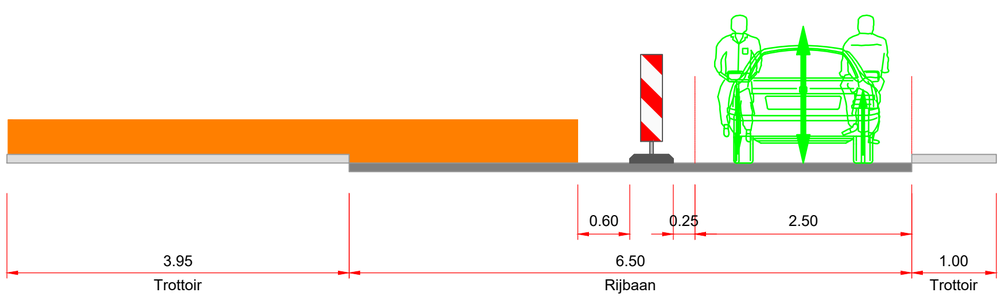

Doorsnede A-A

Legenda

- bestaande beboding
- Werkvak
- Tracé
- Geleidebakens
- Bestaande mantelbuis

Let op:
- Afplakken conflicterende bebording.
- De locatie van de bebording is indicatief, locatie wordt in het werk bepaald.

3.0	Parkeerverboden toegevoegd	07-04-2026	Vincent Nieuwlaat
2.0	Opmerkingen wegbeheerder verwerkt	02-03-2026	Danny Vondermans
1.0	Basistekening	23-02-2026	Danny Vondermans
Versie	Wijzigingen	Datum	Tekenaar

Project
Sassenheim Hortusplein
Omschrijving
Verkeersmaatregelen
MS tracé
Westerstraat

Tommy de Jong
Gezien
Frank Dobbeling
Contactpersoon OG
Arco Meerkerk
Directeur

KWS Infra bv
Rotterdam-Zwijndrecht
Vestigingsadres
Ohmstraat 2-4
3335 LT Zwijndrecht
Postadres
Postbus 156
3330 AD Zwijndrecht
Telefoon
+3180178 - 625 0800
Telefax
+3180178 - 625 0810
Email
Zwijndrecht@kws.nl
Internet
www.kws.nl

KWS
Unit Verkeer en Mobiliteit
een VolkerWessels onderneming

Opdrachtgever
Hanab Distribution

Ref.nr. SO0226053874
Formaat A2
Schaal 1:500

Status DEFINITIEF
Versie 3.0
Tek.nr. 626-3000-105-201

626-3000-105-101-3.0_Sassenheim_Hortusplein